

| | |
|-------|---------|
| 2 | 3.03.18 |
| 3 | 20.3.18 |
| 4 | 15.4.18 |
| תאריך | מהדורה |
| תאריך | תאריך |

התכנית עברוית - הפירות בהערכה ייתכנו שינויים בין ההכנית ומצב בפועל גברי אכמטי חוג וחיות נהנים מפי מפלס +0.00

אין כמרוך מידות בתכנית באדריכל/מפתח

ככל אי הבנה יש להיוועץ באדריכל/מפתח

ככל הגבהים נהנים מפי ריצוף באותו מפלס אלא אם צוין אחרת גבהים (1-0) אכ פתחים. אדנים וכד' נהנים מפי ריצוף באותו המפלס.

גברי אכמטי חוג וחיות נהנים מפי מפלס +0.00

כל עבודות הפנים, כולל ריצופים, חיפויי שיש, עוביים, עיגוני מעקות וחלכי מתכת, עץ וריגול אחרים, כולל סוגי פרופילים, התקנת תקרות ותובות מאזיזים, לוחות גבס, יהיו עפ"י הנחיות המפיט הביטחוני בהצאת משרד הבטחון ועפ"י תנאי ישראל מחייב והוראות היצרנים. כל העבודות יבוצעו ע"י בעלי מקצוע מיומנים בעלי תעודות כחוק.

אט חלונות - מידות בניה לפני אדנים

תכנית זו יש לקרוא ביחד עם תכנית היועצים

בידוד טרמי לפי ת.י. 1045

בטיחות אש לפי דרישות ת.י. 921 על כל חלקיו

חיפוי קשיח - דרישות חוק בהתאמה ל- ת.י. 2378 מפמ"כ 378

עבודות מתכת יתאימו ל- ת.י. 142

| | |
|-----------------|-------------|
| מספר פרויקט | מספר |
| מספר גליון | 6 |
| מספר בית הספר | בית הספר |
| מספר כקציני ים | כקציני ים |
| מספר שנויי פנים | משרדי ביה"ס |

| | |
|-------------------|----------|
| נושאי הגליון | קנה מידה |
| שינויי פנים | 1:50 |
| תכנית פריסת קירות | |

כבצוע כמכרז כעיון


| | | |
|-----------|------|----------|
| תכנון | שרטט | תאריך |
| ירון הגין | | 11.02.18 |

ירון הגין
אדריכל

שד' מוריה 89, חיפה
טל. 04-8244034

התכנית מבוססת על מדידה של מודדי טבעו
20.06.17 מתאריך
כח הזכויות לתכנית אלה בשכמתן או בחכמו
שמורות כירון הגין ©


E MAIL: haginyaron@012.net.il

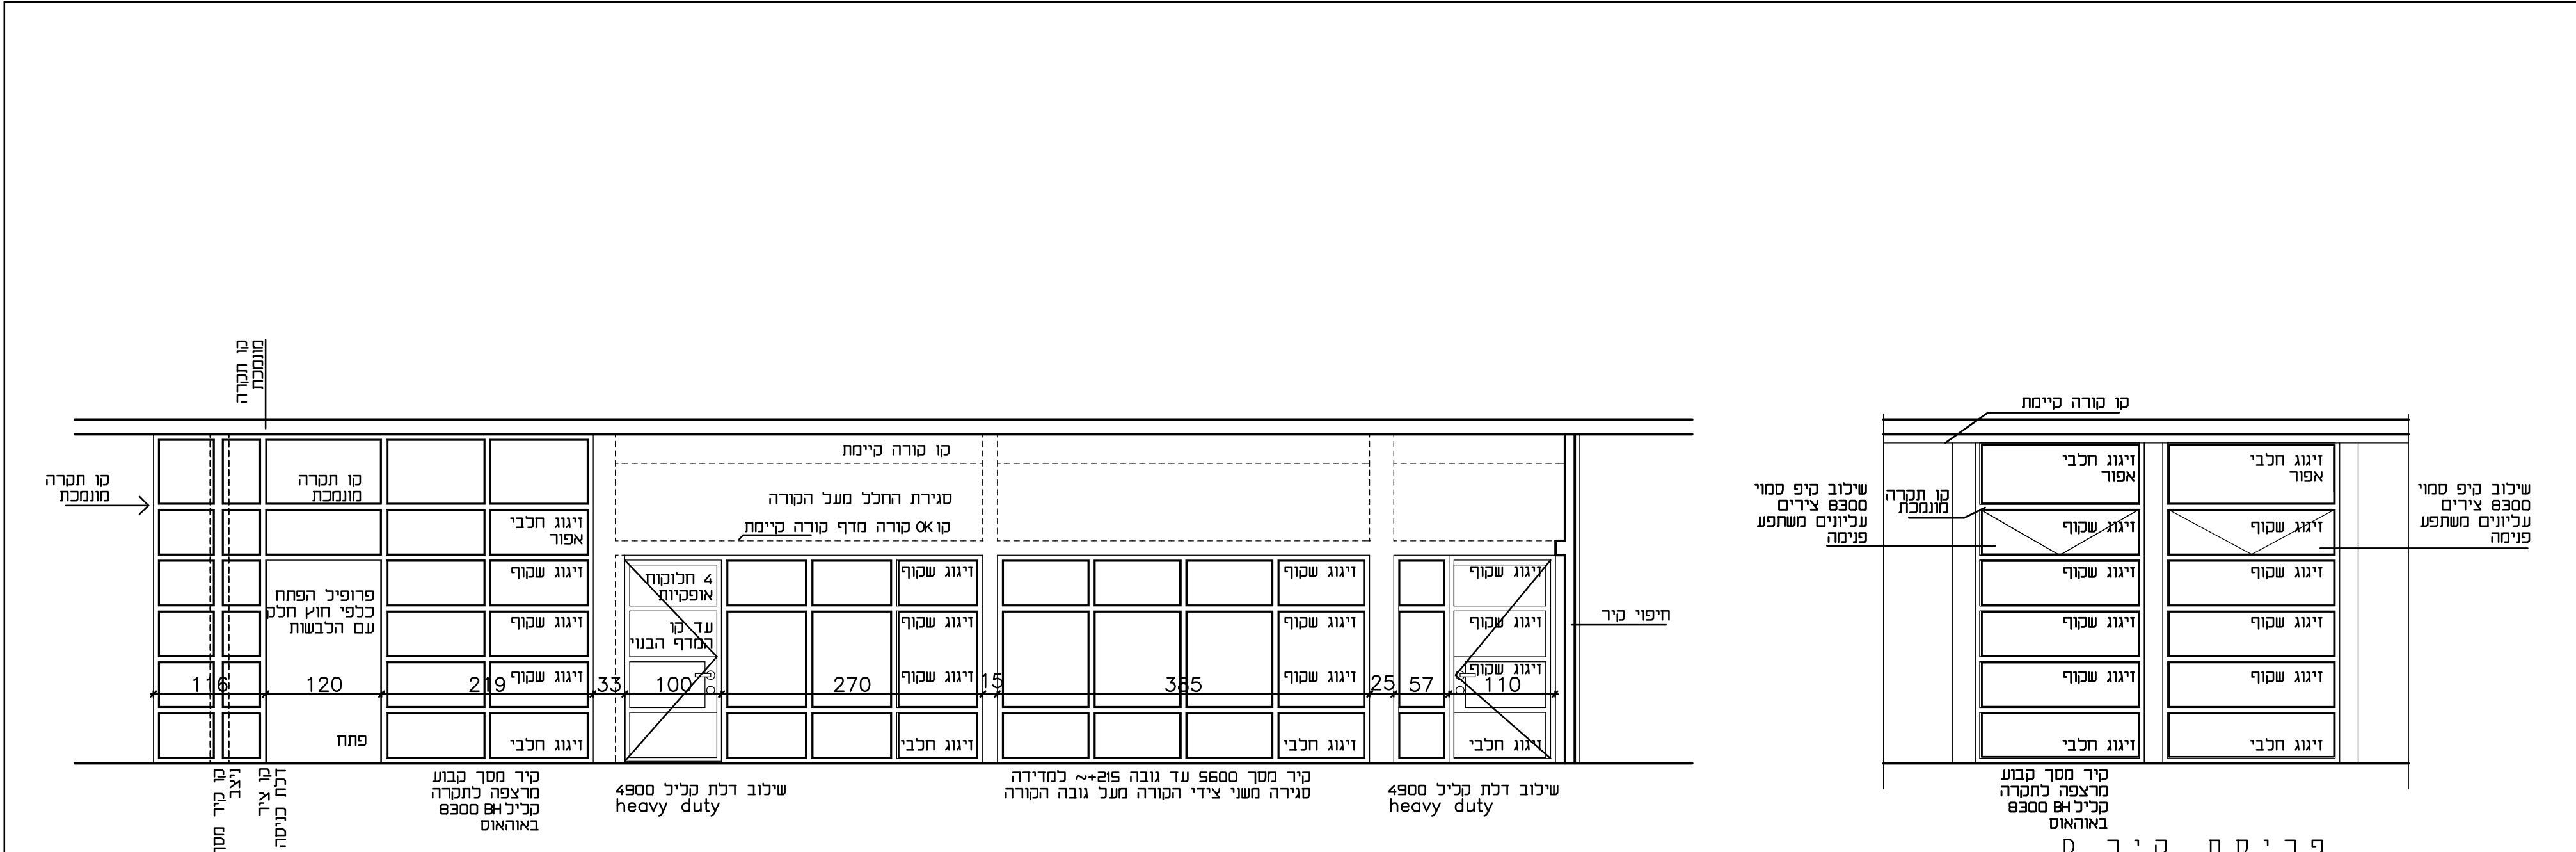

פ ר י ס ת ק י ר A

פ ר י ס ת ק י ר B

פ ר י ס ת ק י ר C

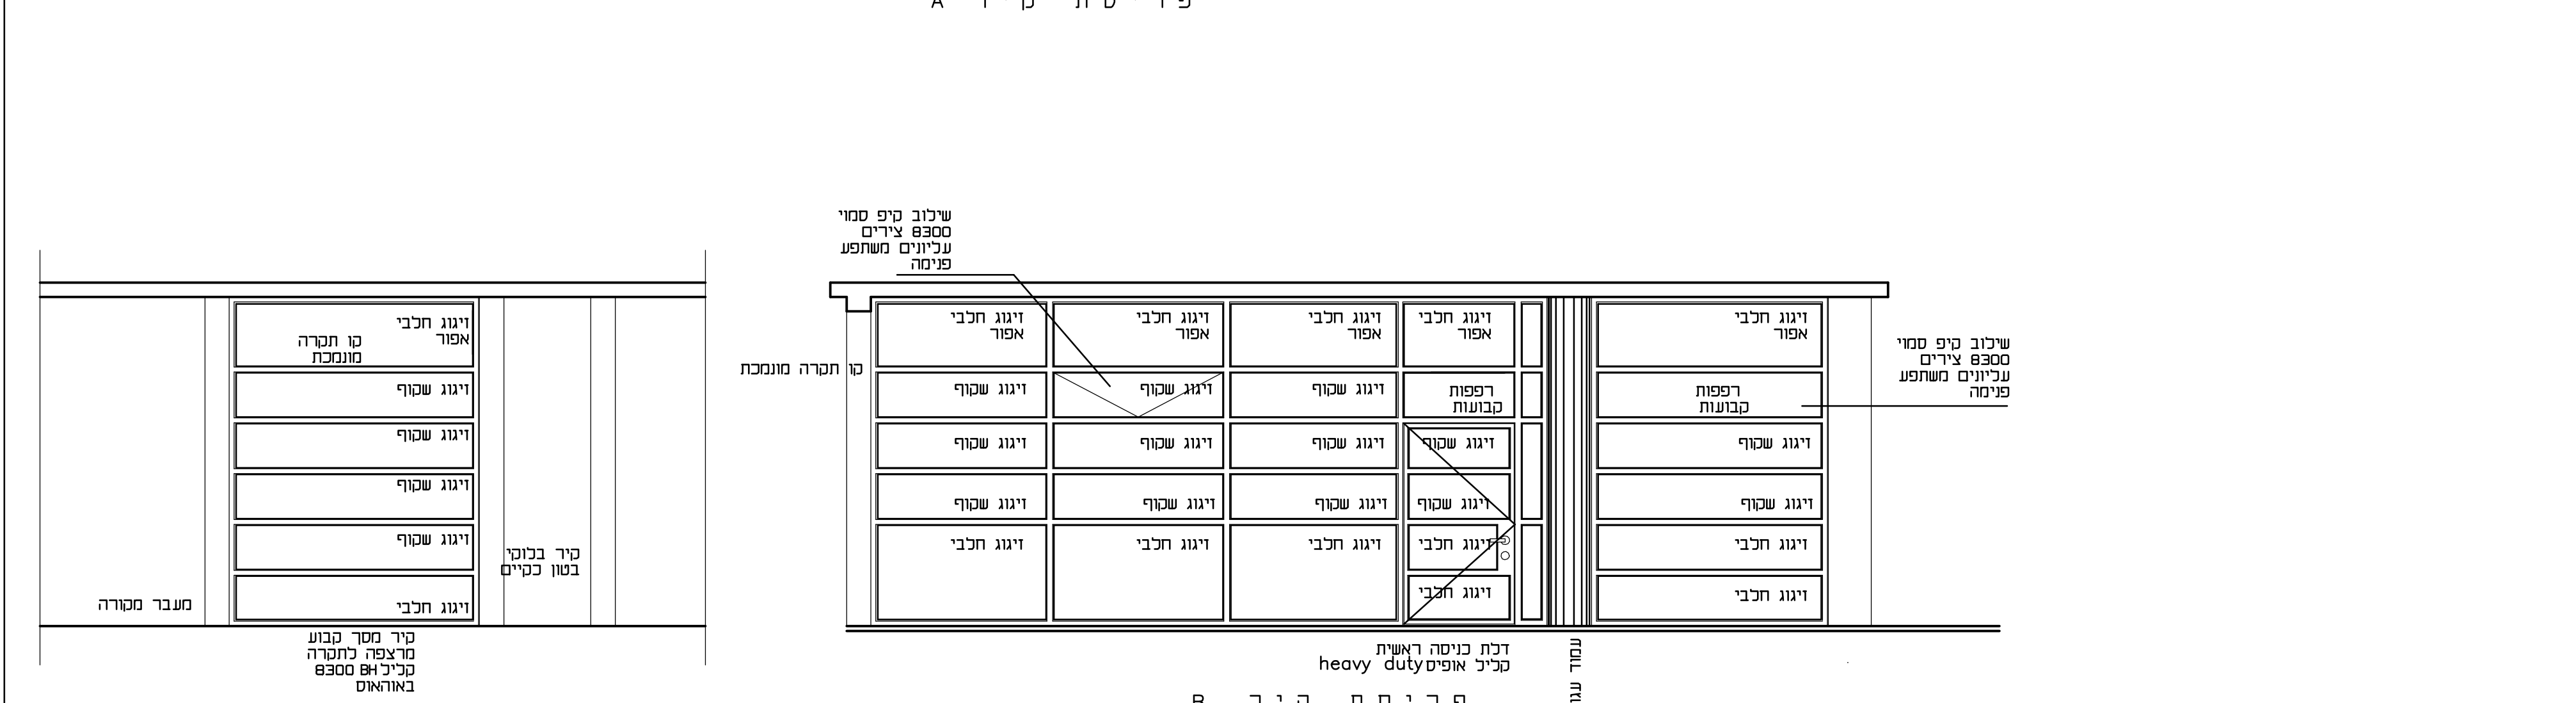

פ ר י ס ת ק י ר D

ירון הגין
אדריכל

שד' מוריה 89, חיפה
טל. 04-8244034

התכנית מבוססת על מדידה של מודדי טבעו
20.06.17 מתאריך
כח הזכויות לתכנית אלה בשכמתן או בחכמו
שמורות כירון הגין ©

E MAIL: haginyaron@012.net.il