



ח ו י ת א - א ק " מ 25 : 1

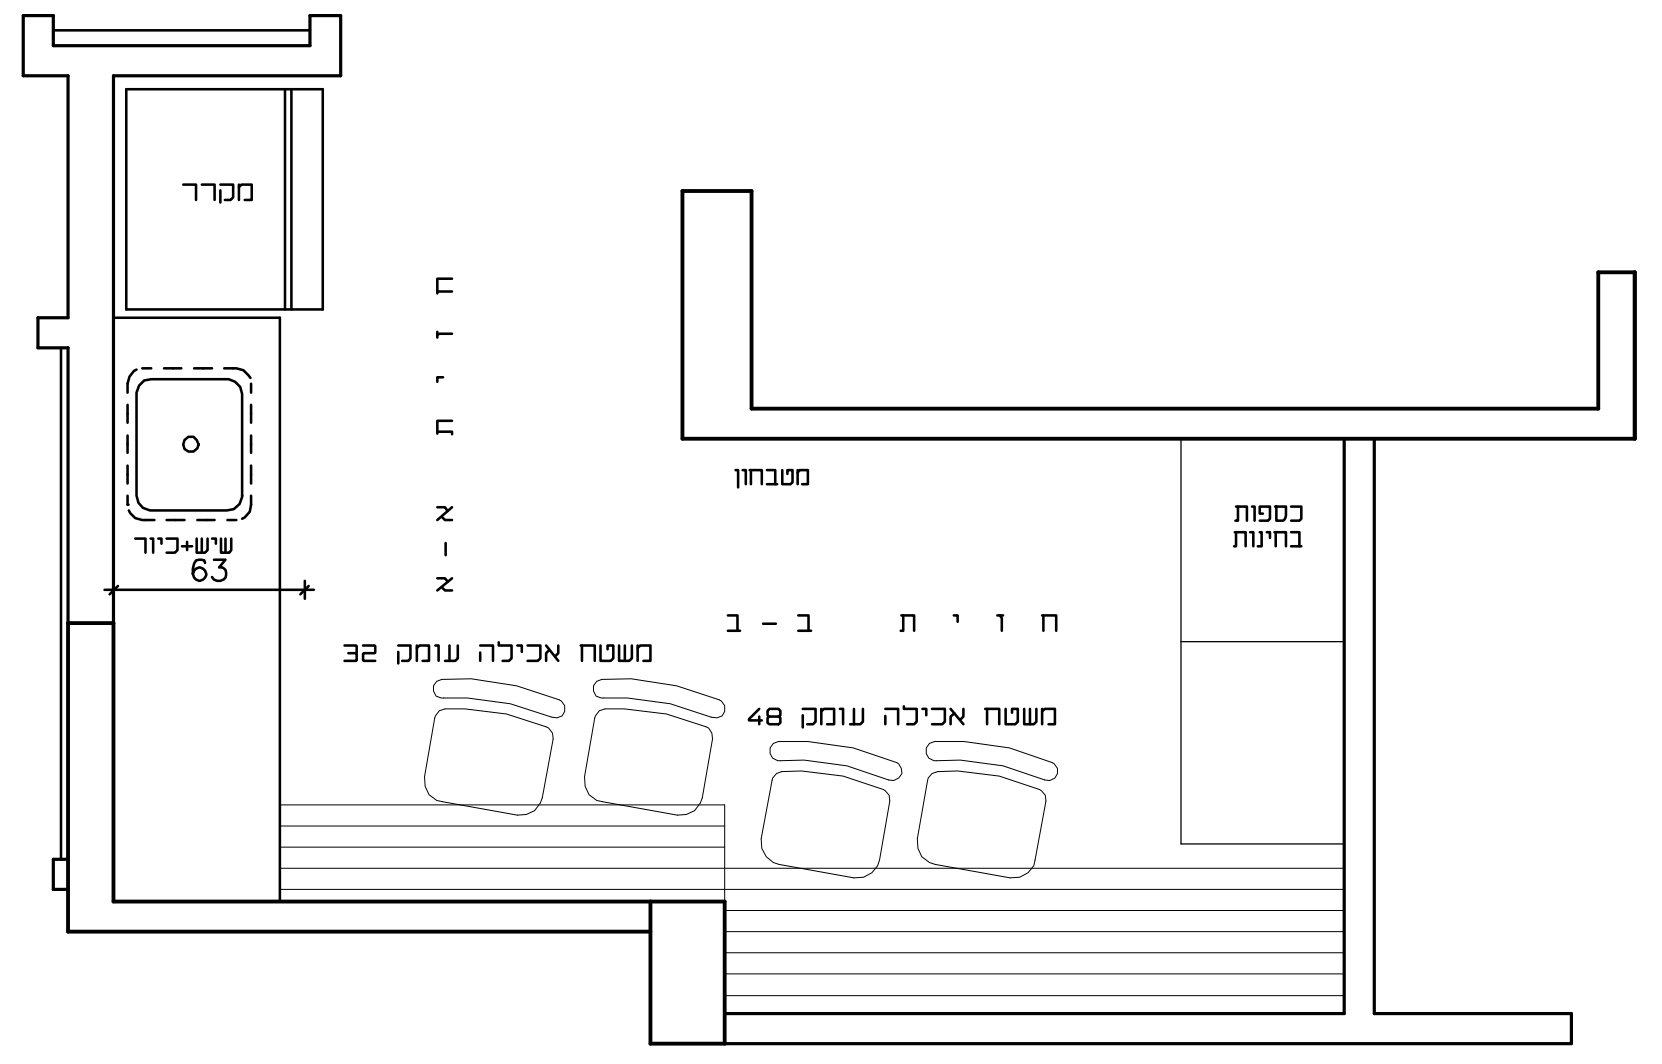

ת כ נ י ת ה מ ט ב ח ו ן ק " מ 25 : 1

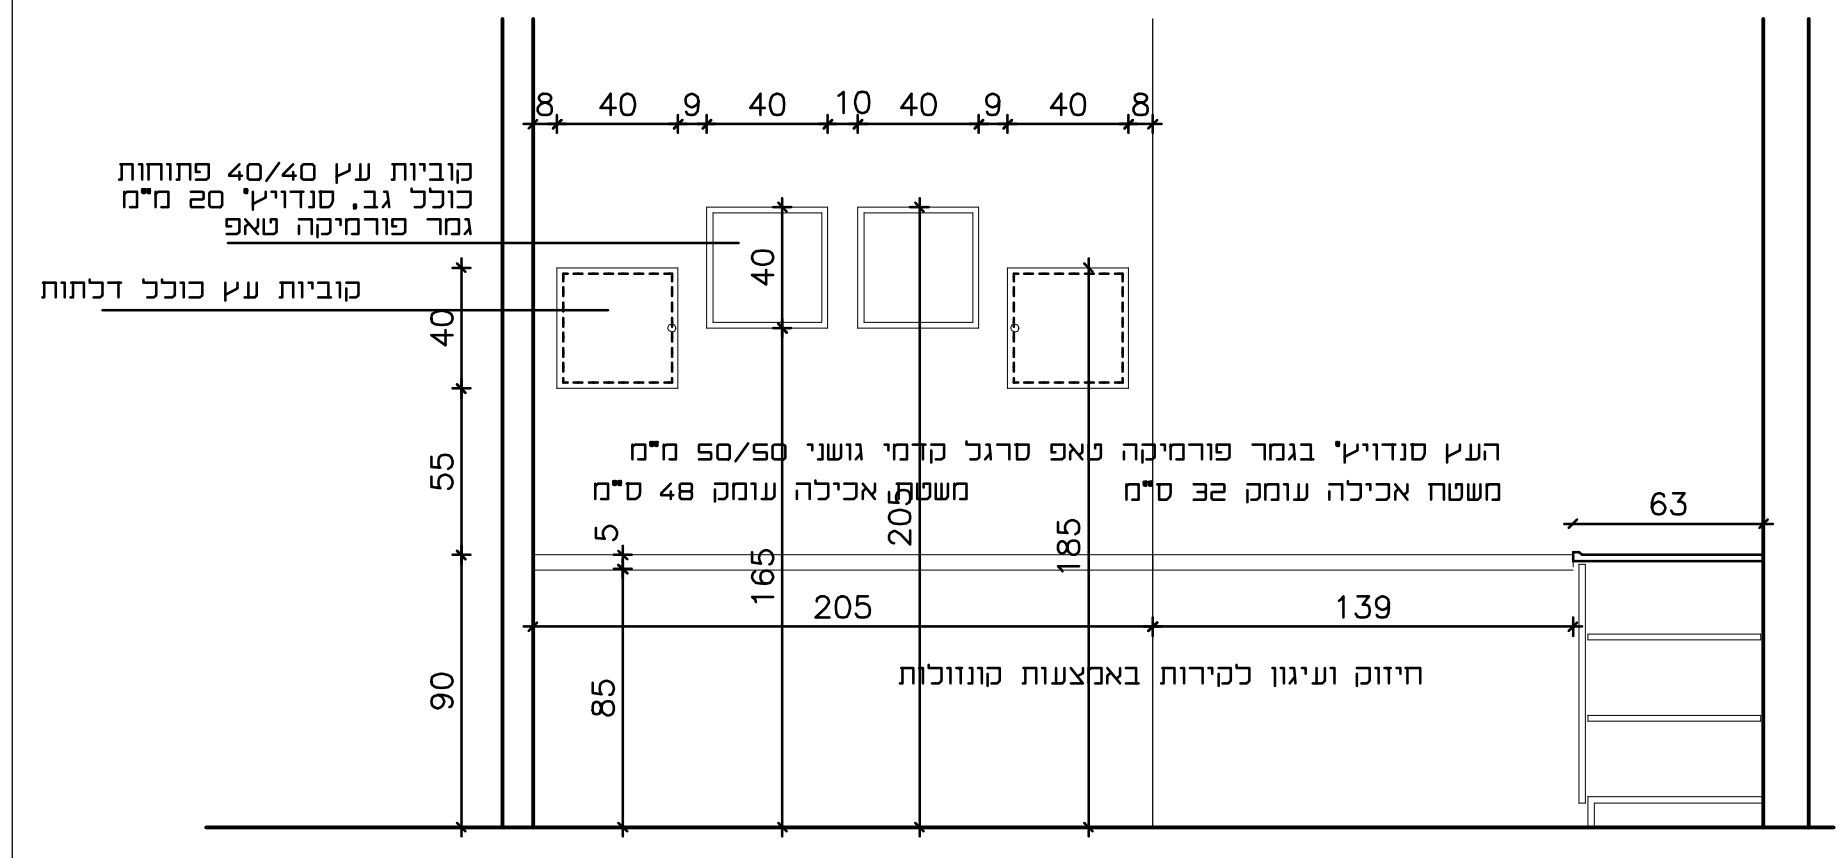

ח ו י ת ב - ב ק " מ 25 : 1

פרויקט	מ.ס.	ביה"ס לקציני ים עכו - מנהלת ביה"ס
מידות	פתיחה	
מיקום	עובי קיר	מטבחון חדר מורים
תאור	כמות	1
משקוף/גמר		מטבחון ארונות תחתיים ומדפים עליונים לפי תכנית. העץ סנדיץ' 20 ס"מ בגמר פנים פורמיקה פנים לבנה, גמר חוג פורמיקה טאפ כוכל סדרות עיצובים. מדפים עליונים עובי 30 ס"מ לפי תכנית.
זיוג		פרזול תוצרת 'גראס' או 'בלום' לבחירת האדריכל
גמר		ידיות תוצרת 'דומיסי' לבחירת האדריכל
הערות		מסילות טלסקופיות טריקה שקטה
		העבודה כוללת את כל ההתאמות, הסגירות, העיגונים והחיבורים הסמויים להתקנה ותפעול מושלמים.
		יש לוודא מידות באתר
		יש להתאים רוחב משקוף לרוחב הקיר כוכל חיפויי קרמיקה