




חתך ד - ד

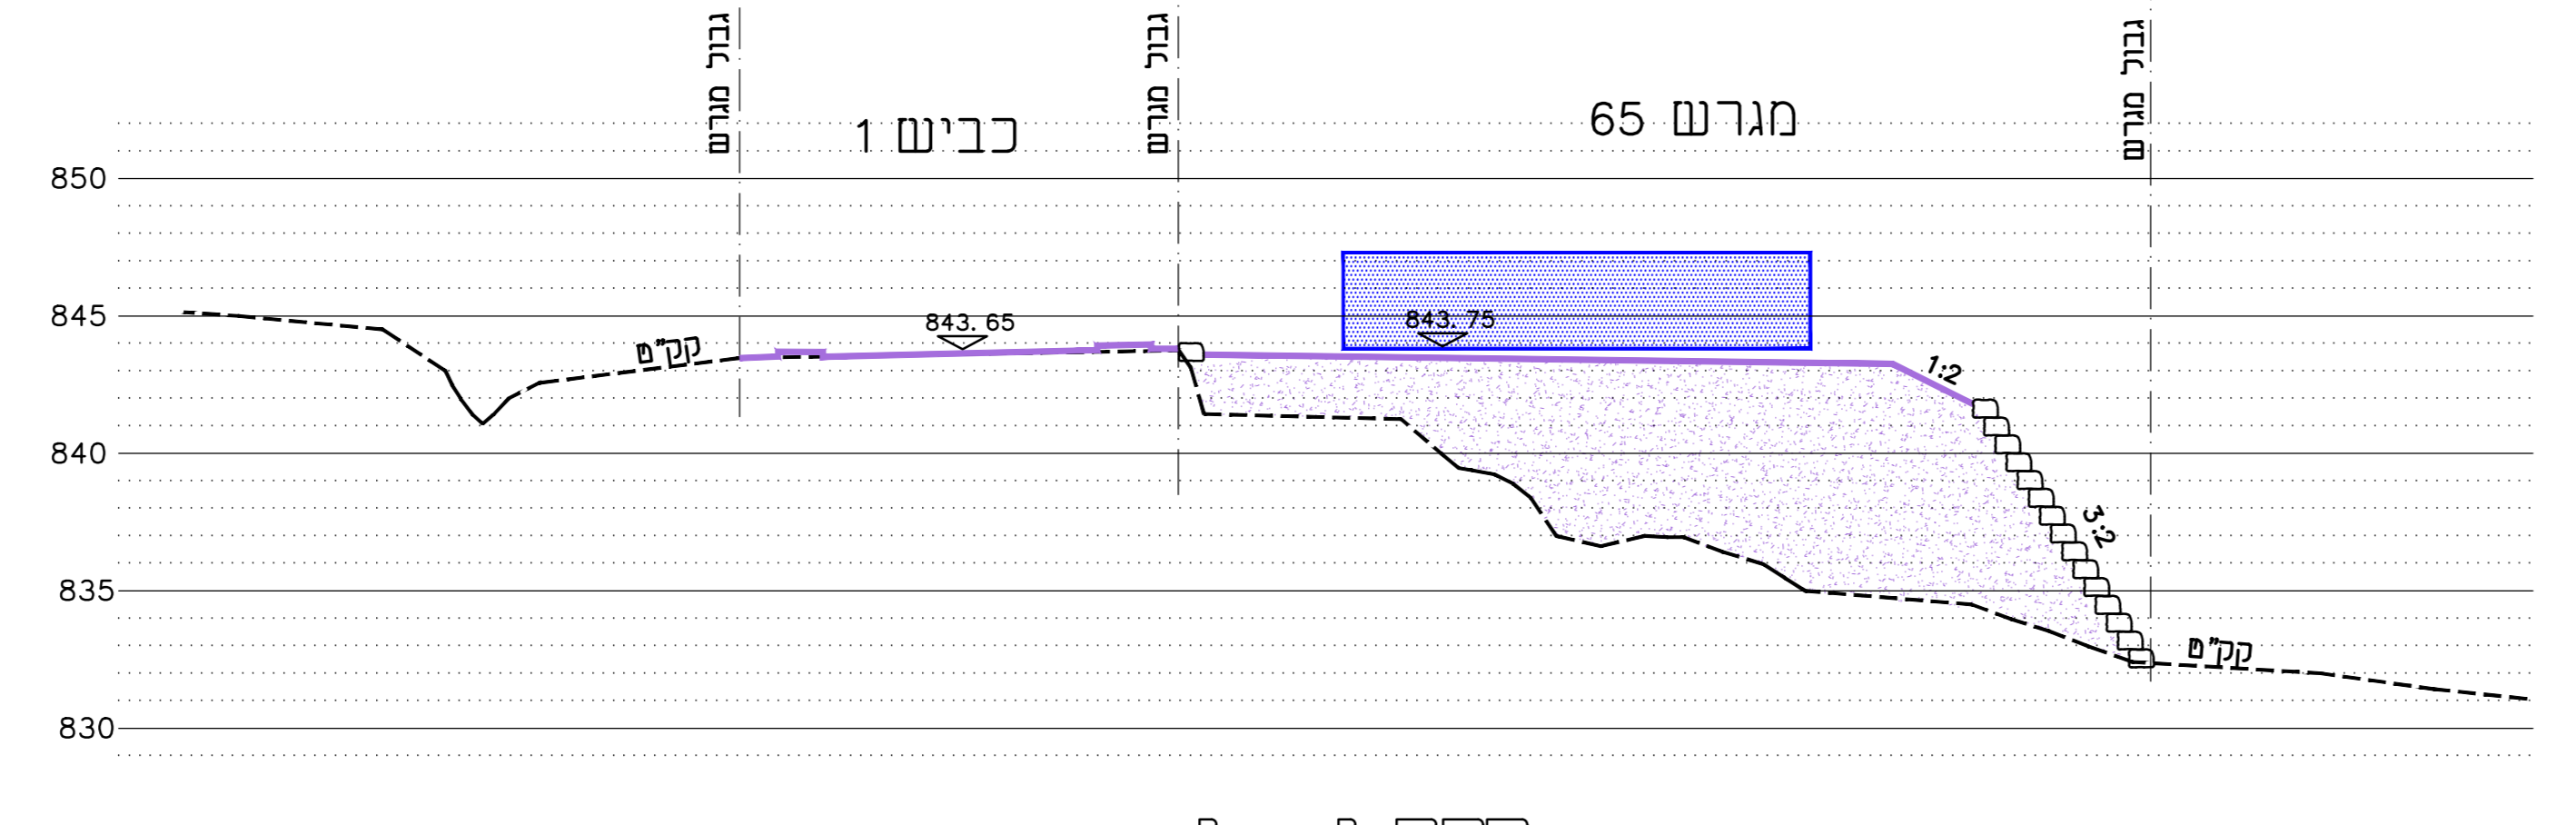


חתך ג - ג

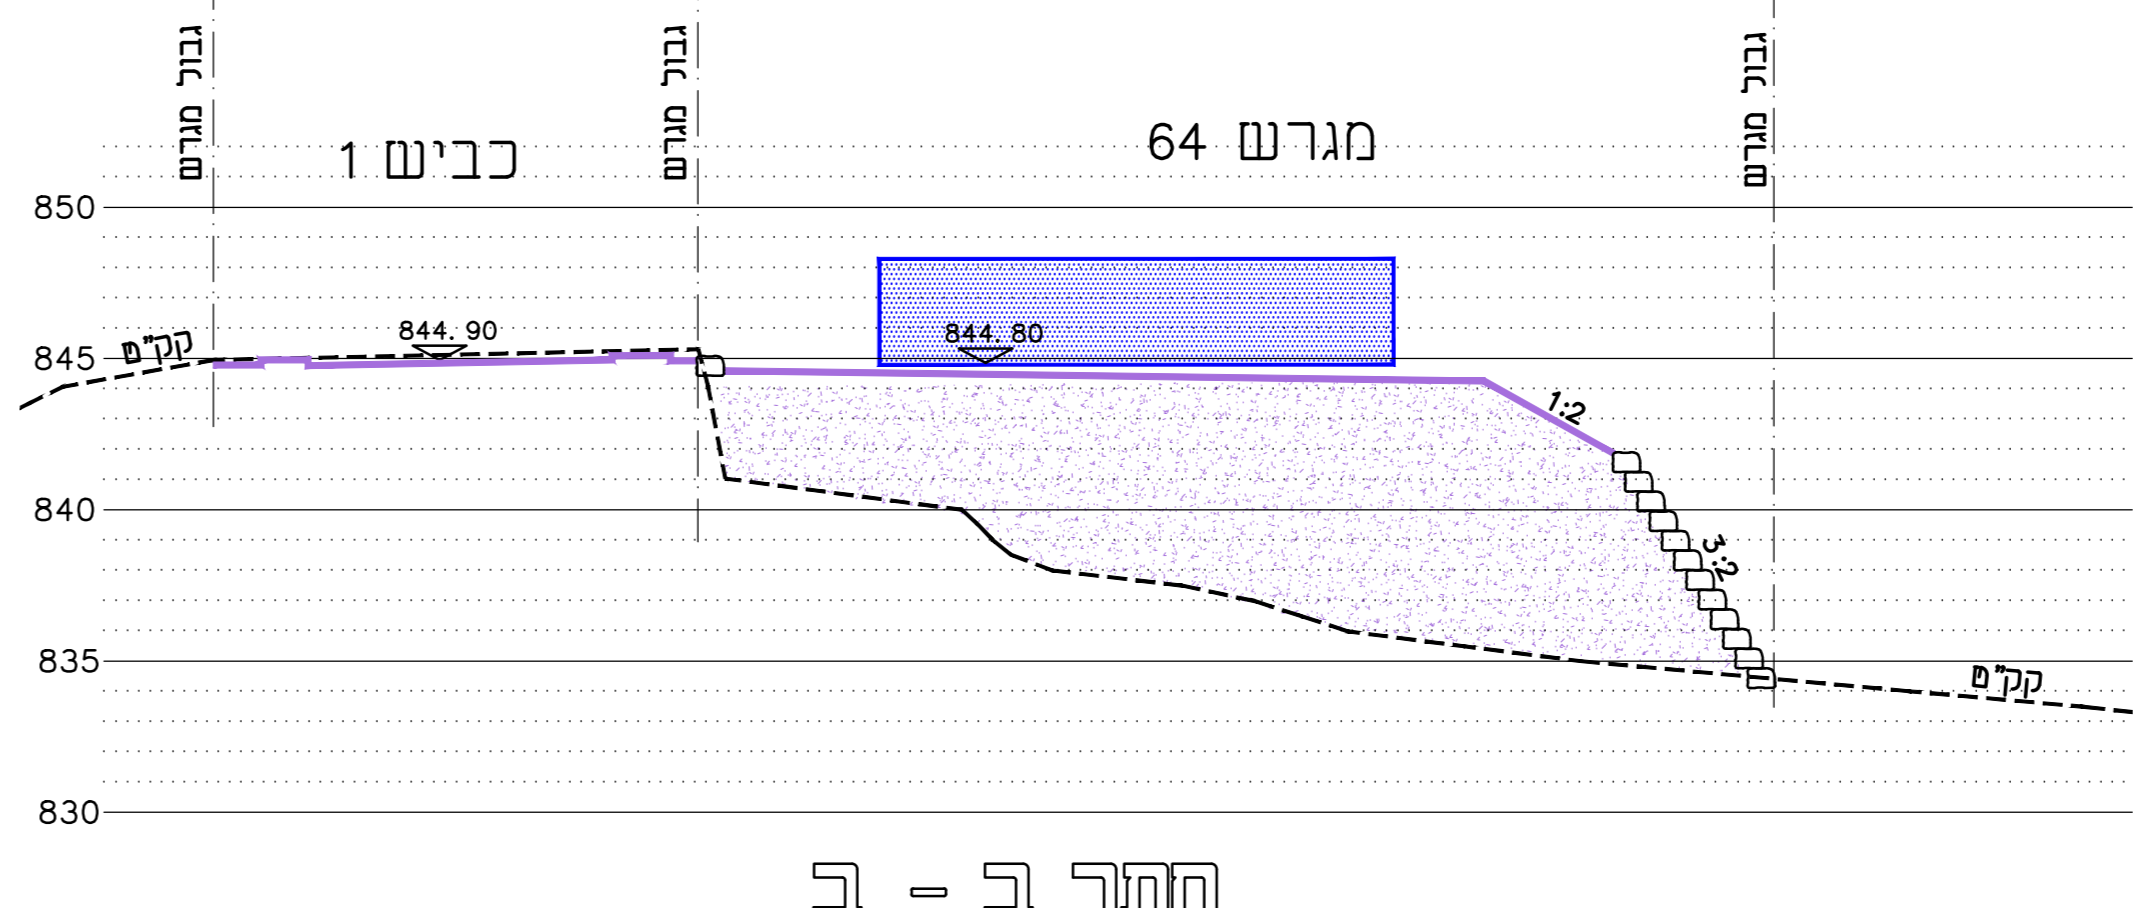


חתך ב - ב

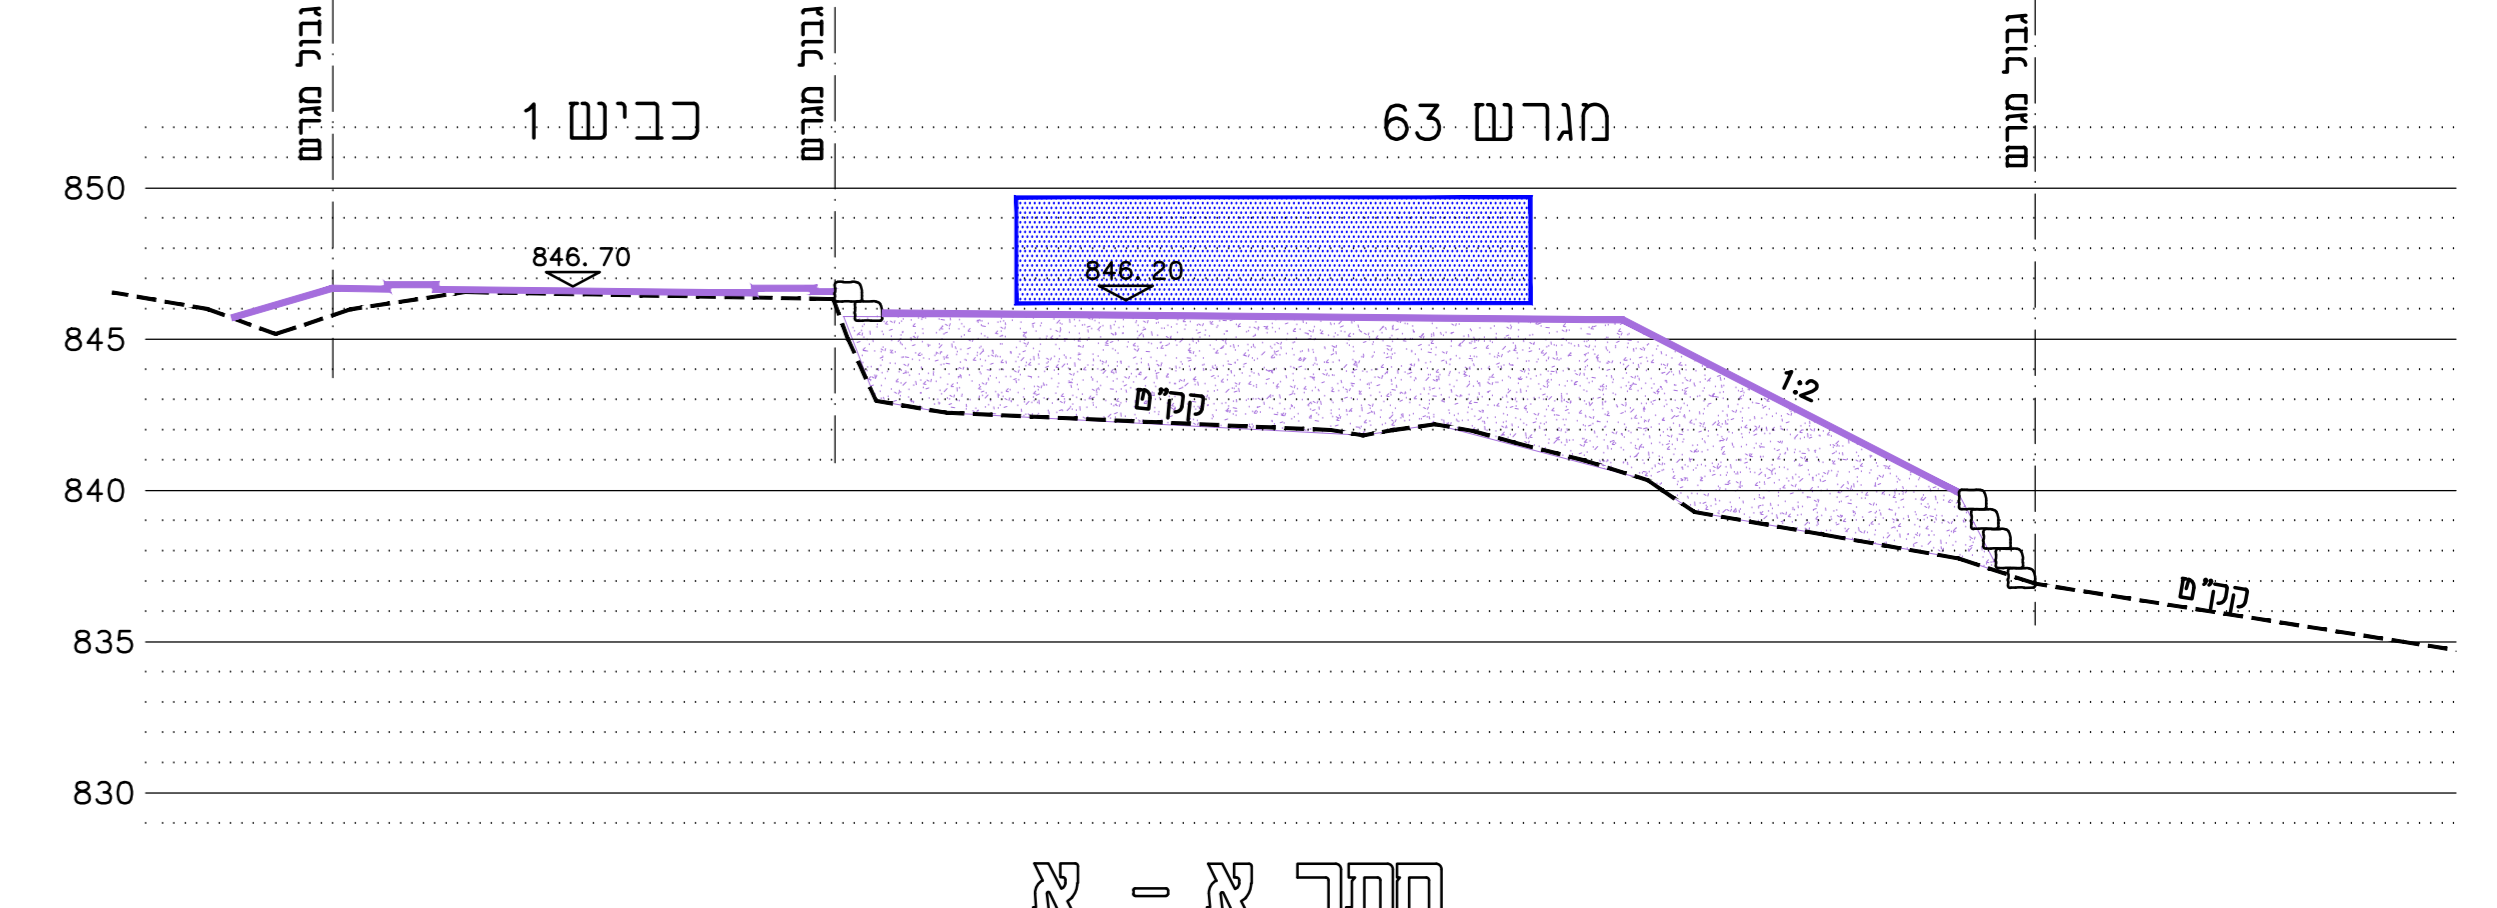


חתך א - א

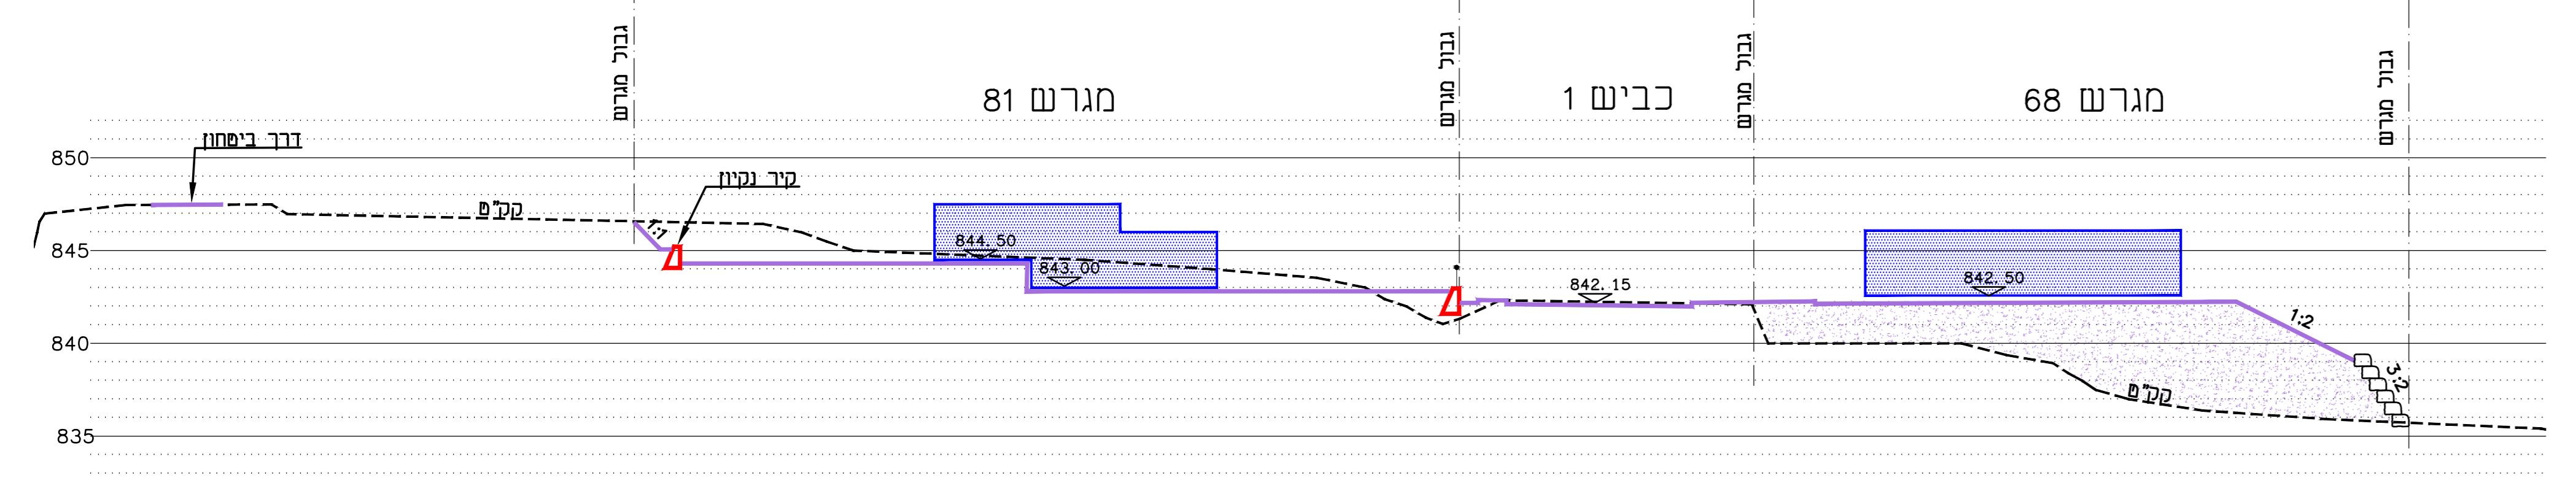


חתך ו - ו

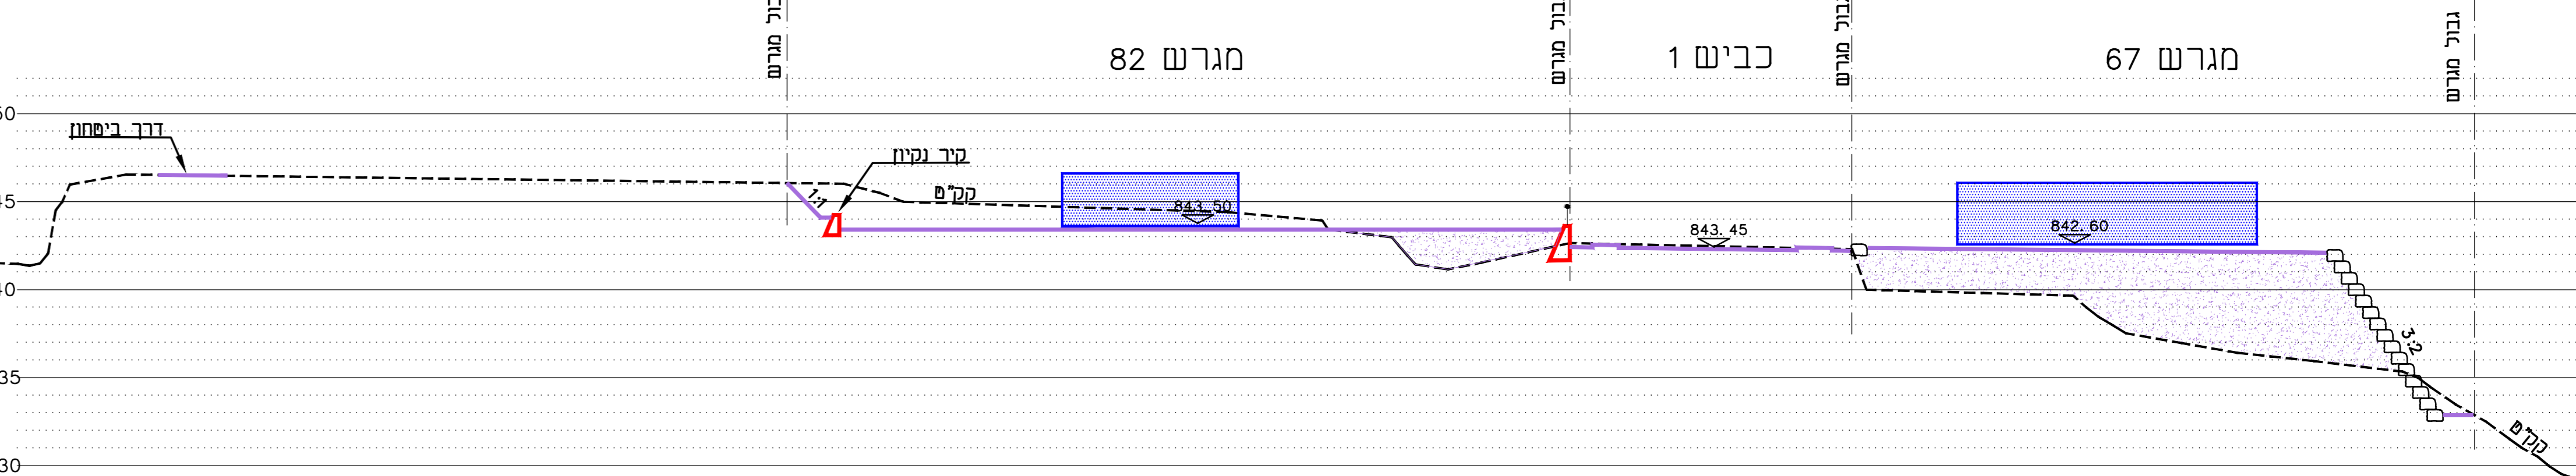


חתך ה - ה

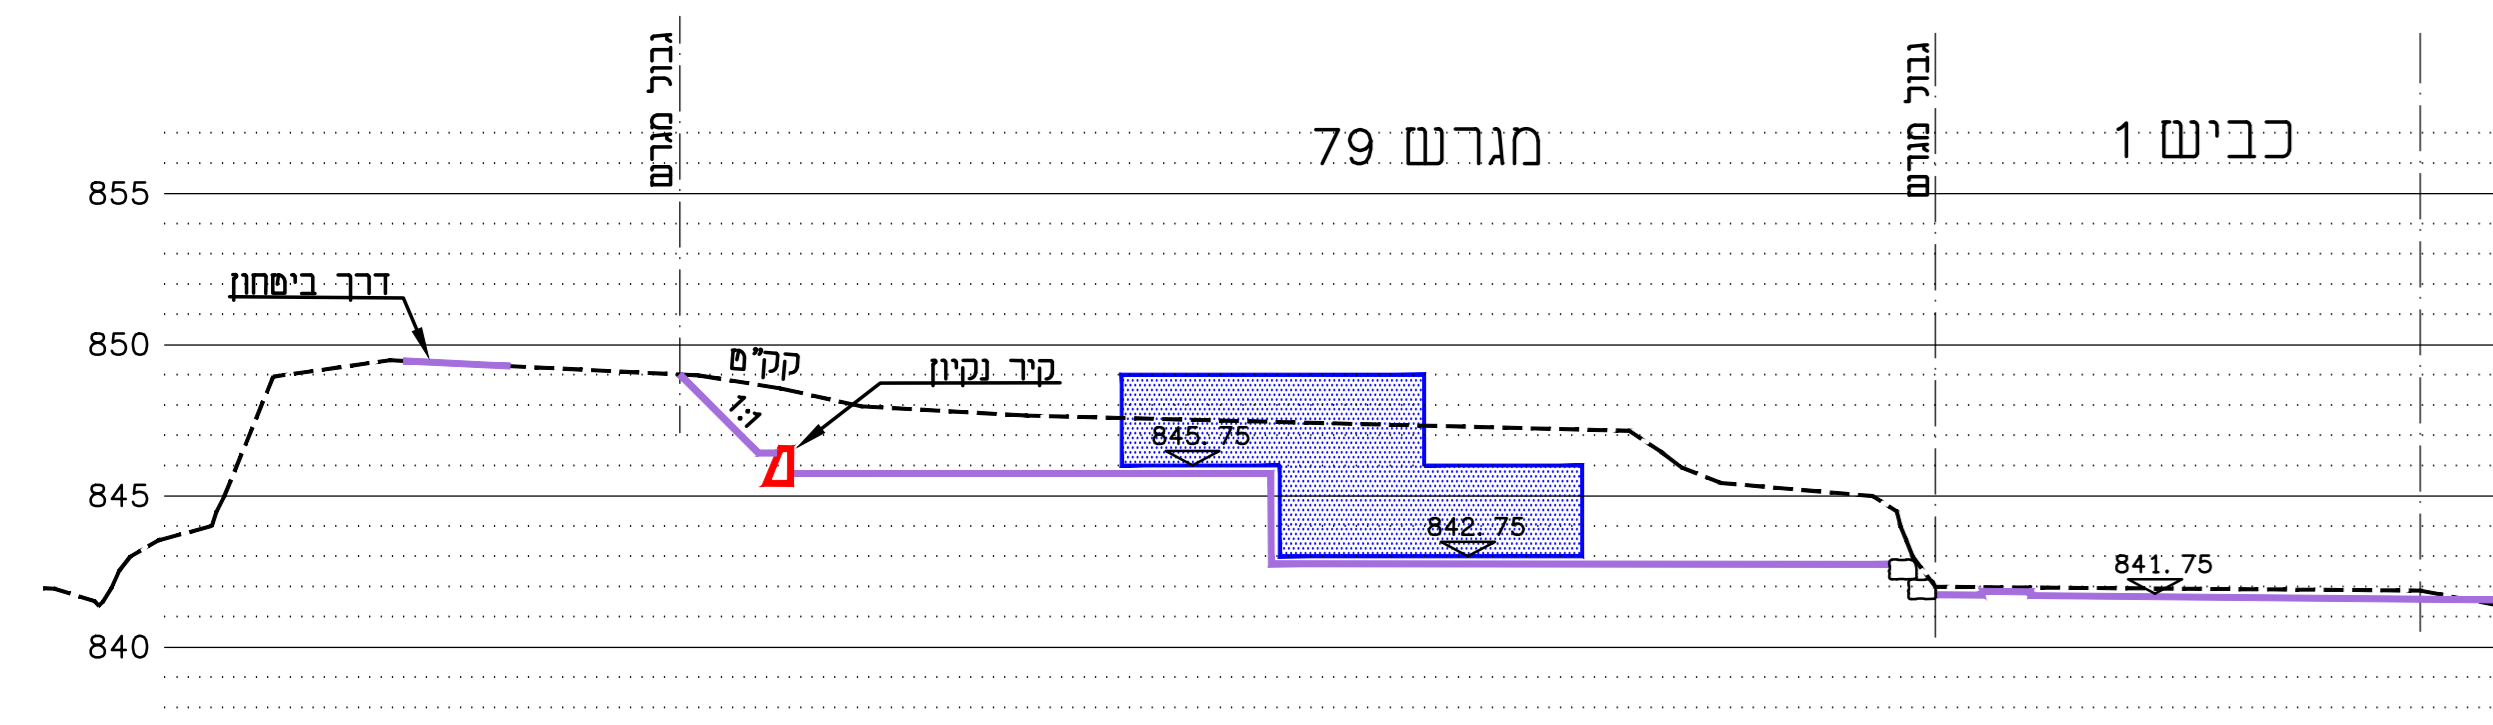


חתך ח-ח

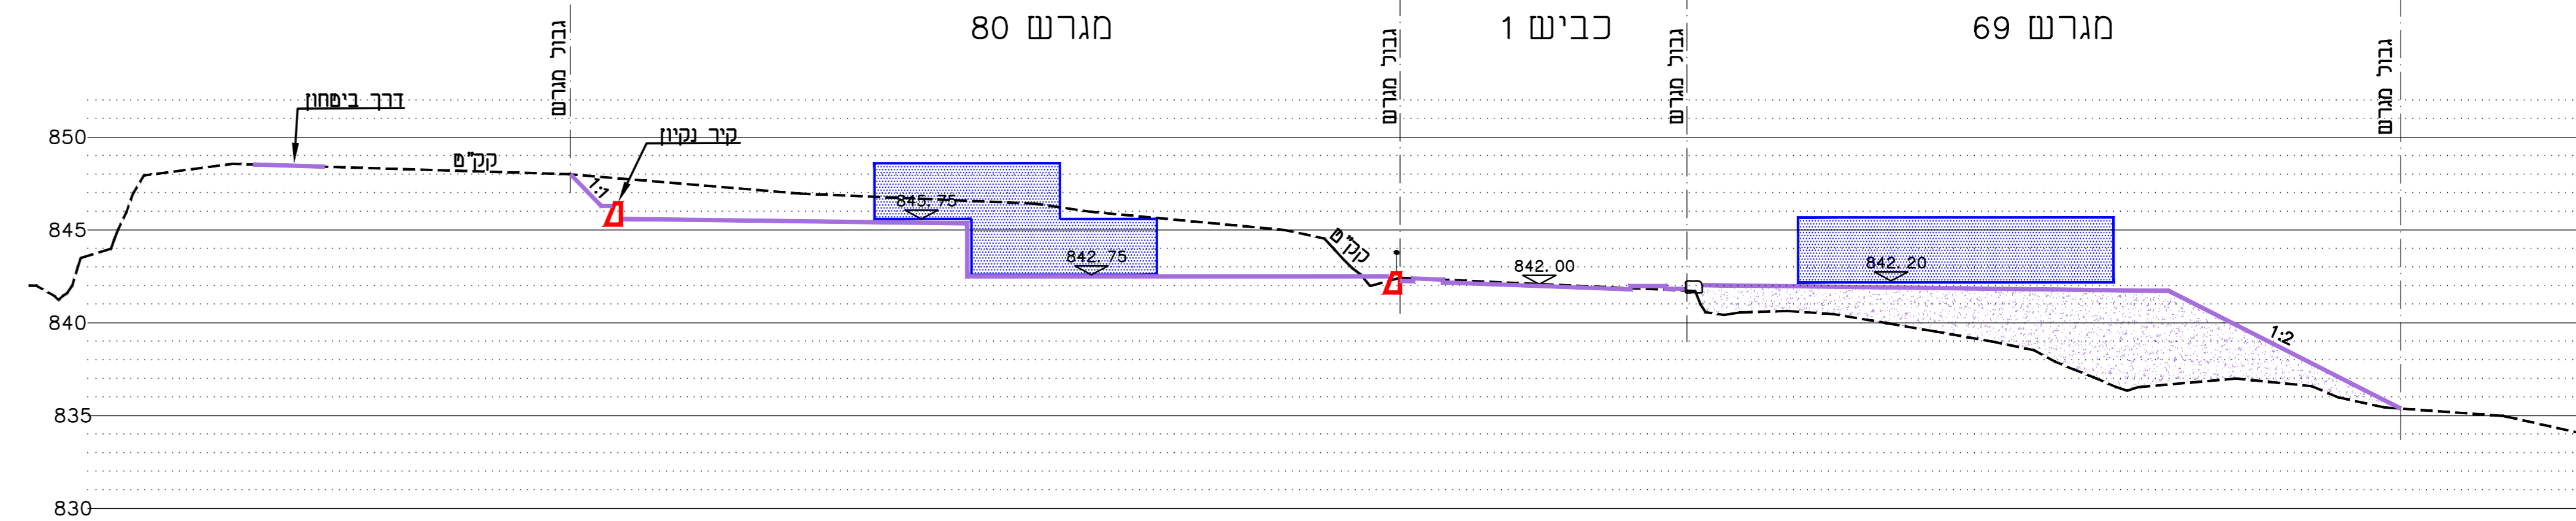


חתך ז - ז

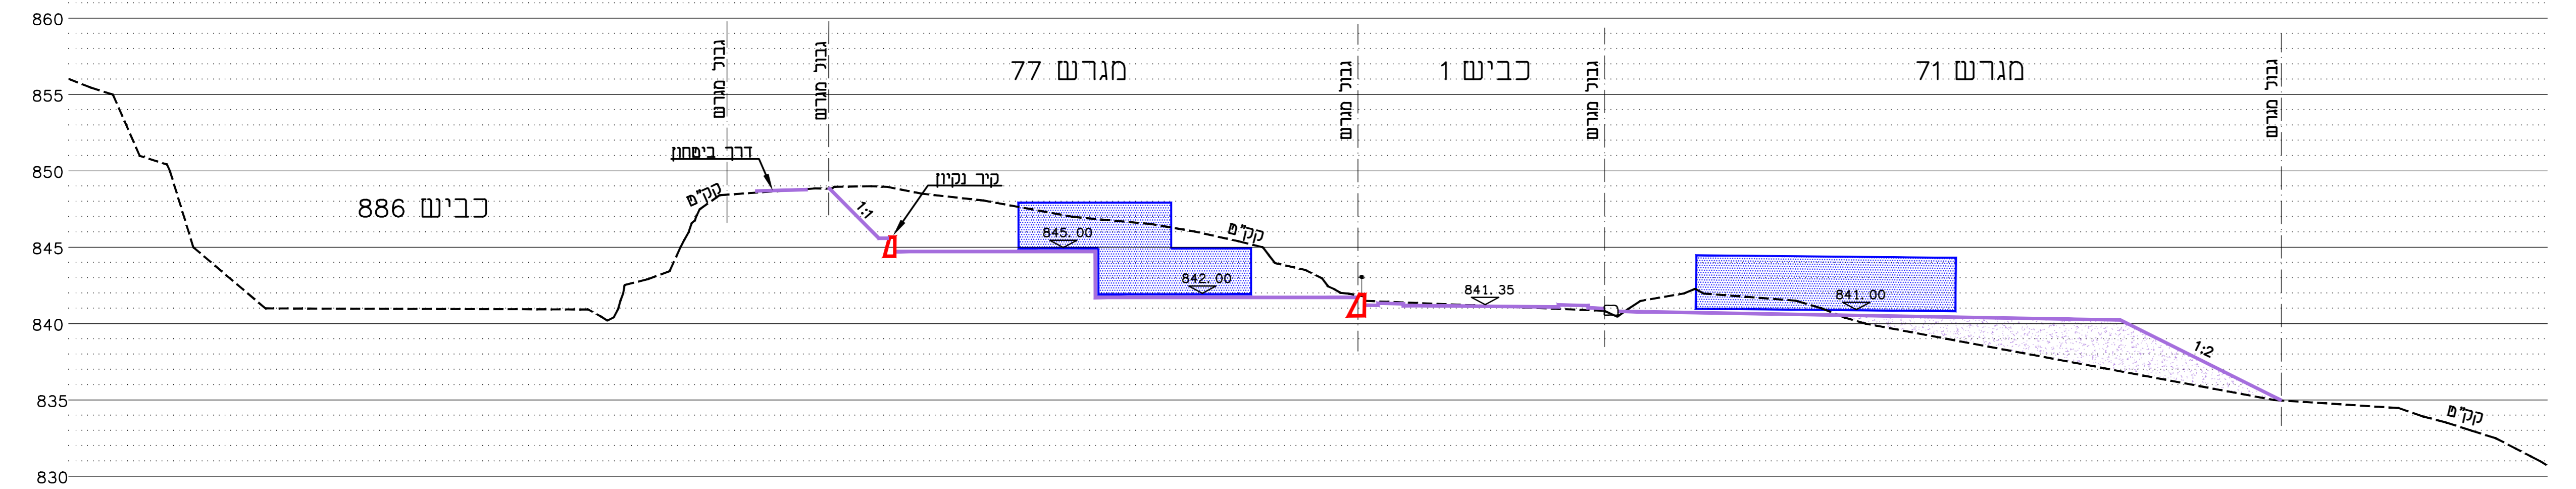


חתך ט - ט

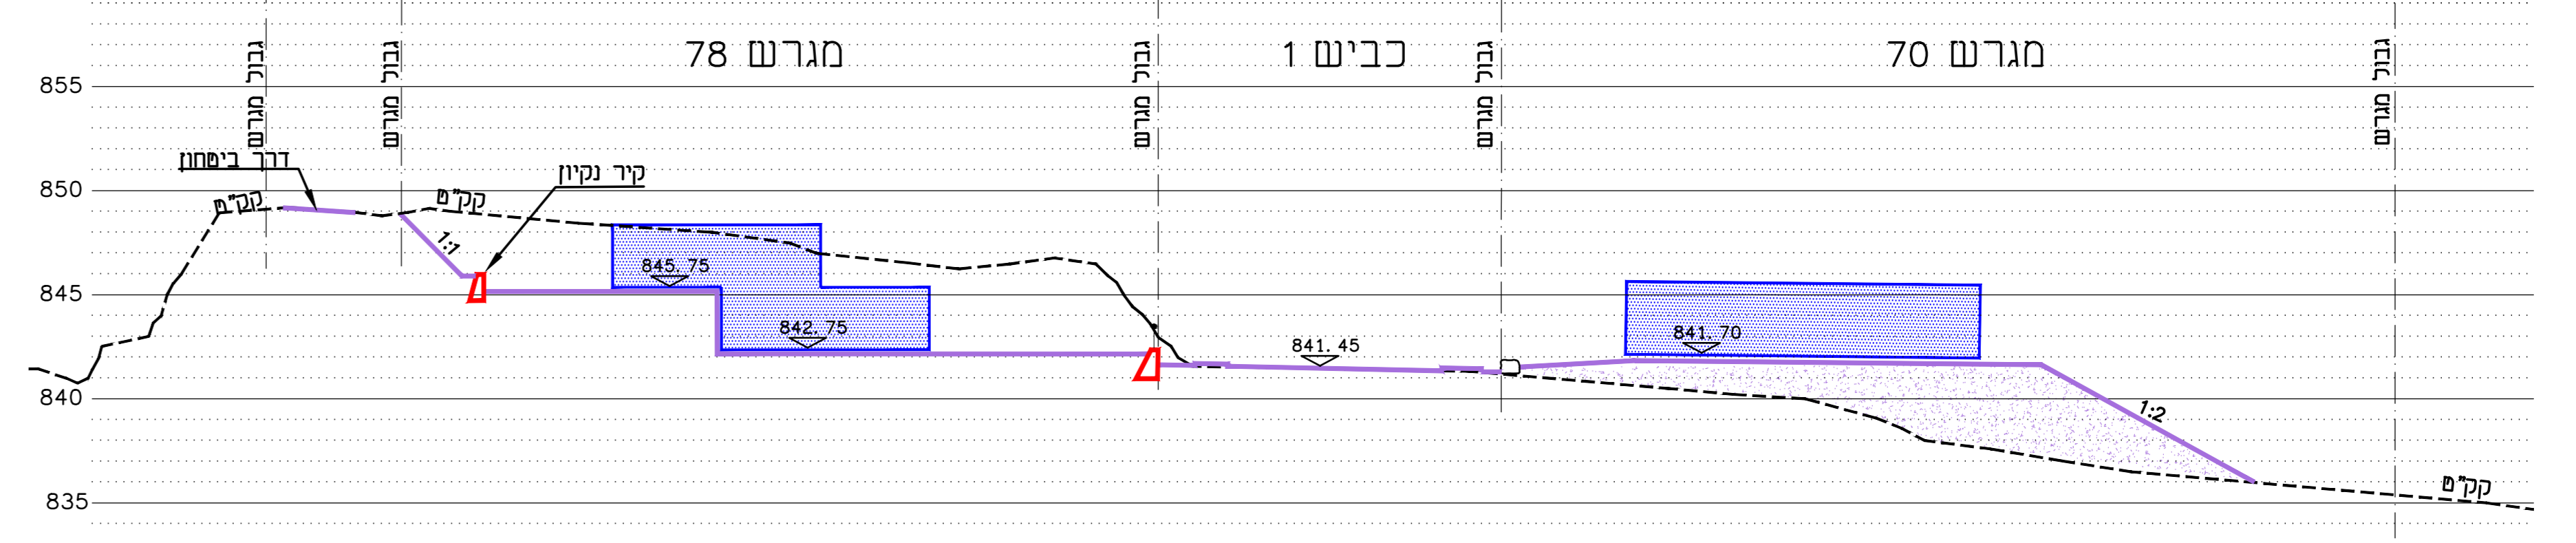

חתך י - י

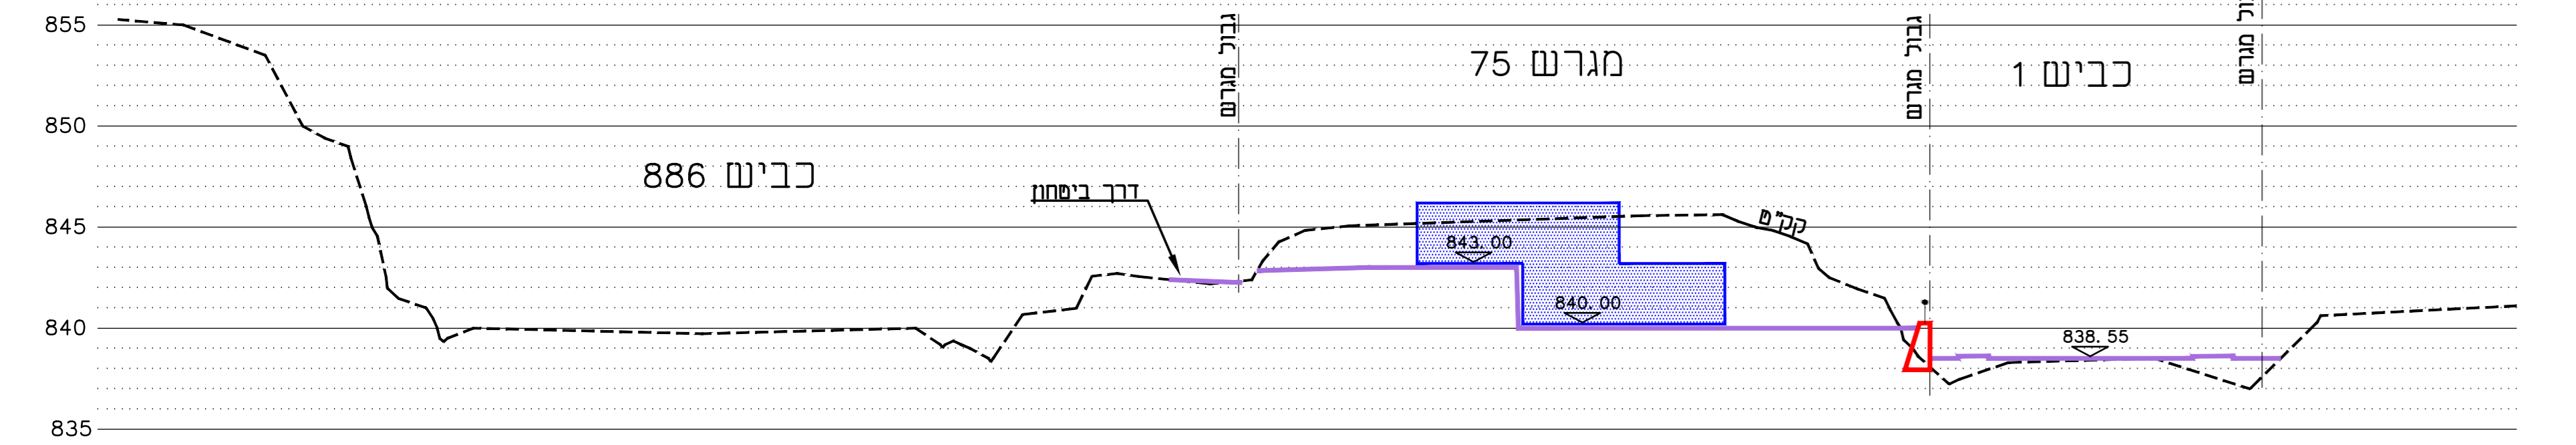

חתך ל - ל

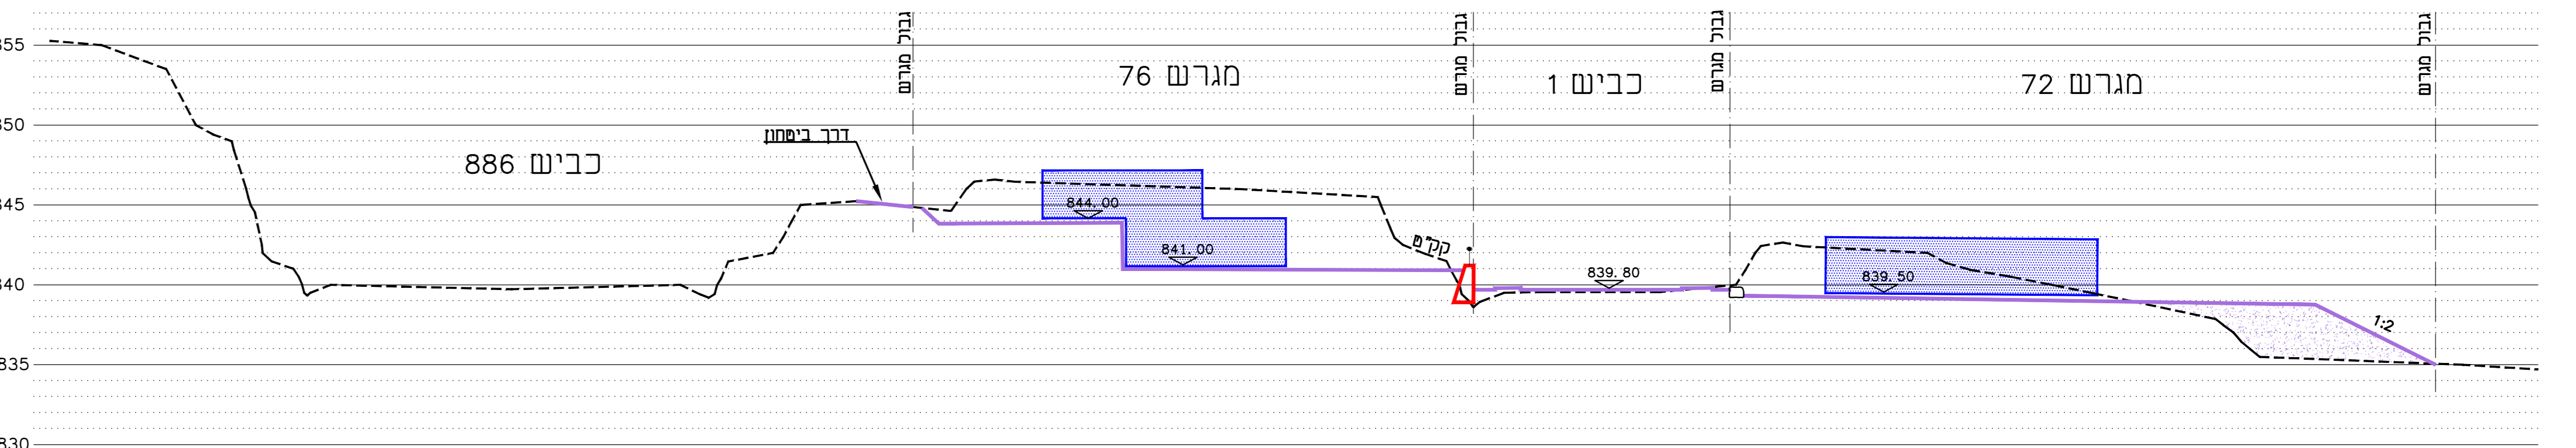

חתך כ - כ

קרי"מ 1:250

חפציה	
שם	תאריך
1 א	28.7.14
2 א	1.8.14
3 א	2.8.14
שינויים	
מס	תאריך
	28.7.14
<input type="checkbox"/> קטין <input type="checkbox"/> 7.14 <input type="checkbox"/> לכרז <input type="checkbox"/> לכינון	
<b>מפרט</b>	
אשר	פרויקט
18 יח"ד	18 יח"ד
<b>חתכים פיפוטניים</b>	
מס	מס
2	2
<b>אמנון</b>	
<b>ארכיטקטורה</b>	
מסלול	מסלול
04-8600004	04-8600004
E-mail: amon@netvision.net.il	