


# כניסת מבקרים

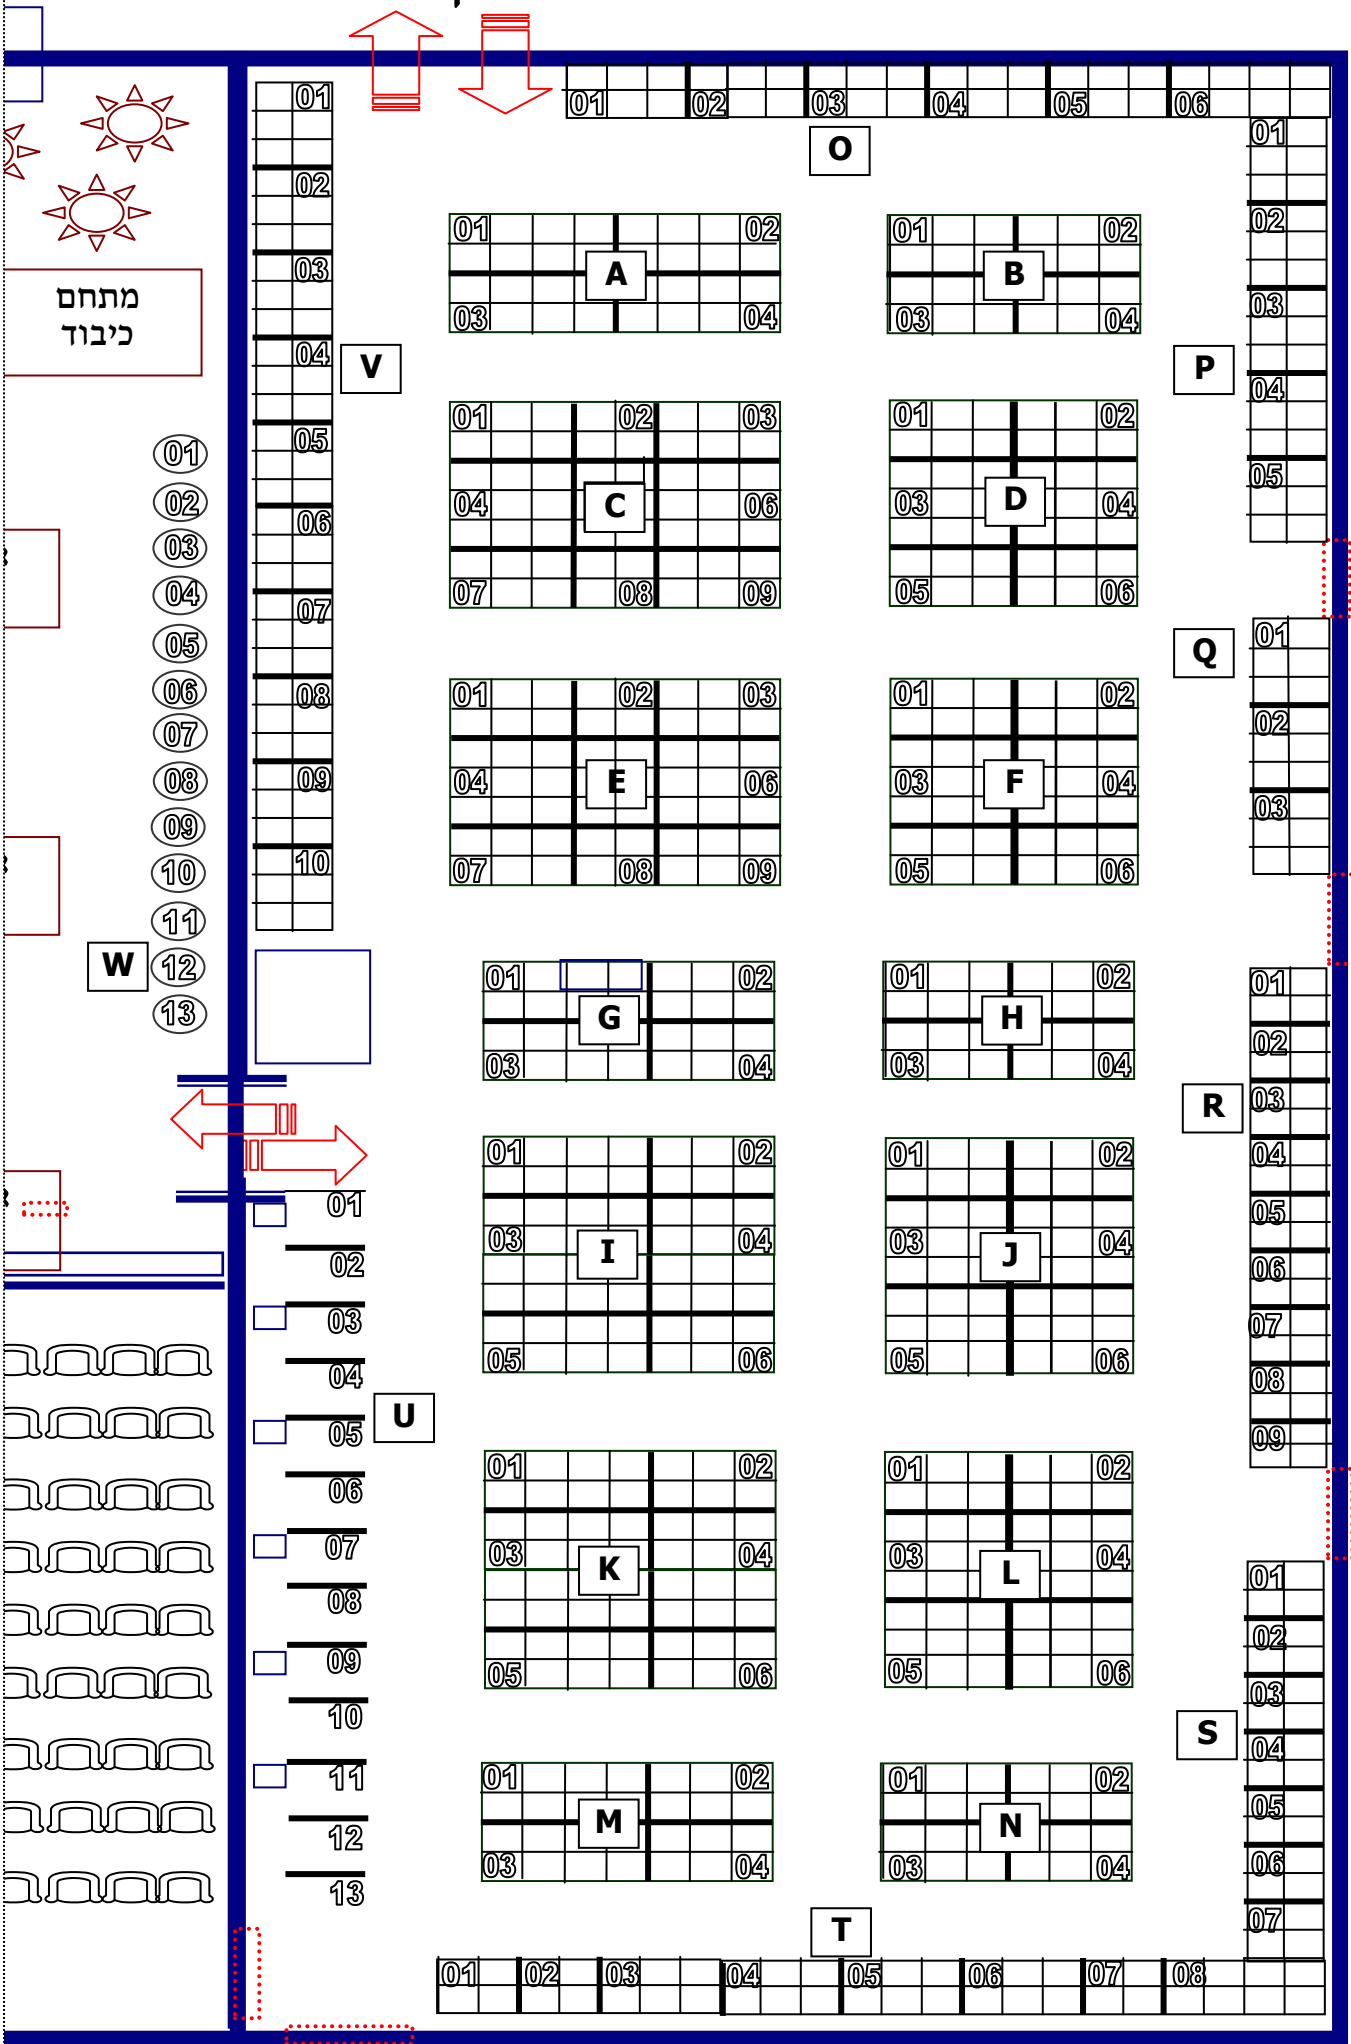

מתחם  
כיבוד

- 01
- 02
- 03
- 04
- 05
- 06
- 07
- 08
- 09
- 10
- 11
- 12
- 13

W

V

U

O

P

Q

R

S

T

A

B

C

D

E

F

G

H

I

J

K

L

M

N