

**קריית ים - אפי נתיב**




**קבוצת נתיב**

זימות ופיתוח נדל"ן

<b>מס' גליון</b>	<b>מס' פרויקט</b>	<b>תאריך</b>
-M8	04-312	18.05.22
<b>מהדורה</b>	<b>קב"מ</b>	
11		1:100
<b>חלקה</b> 39-40,42-43,55,58-59		
<b>מגרש</b> 100		
<b>גוש:</b> 10424		
<b>מס' בניין:</b> 2		
<b>קומה:</b> 15		
<b>מס' דירה:</b>		

**ראה מקרא והערות כלליות בגליון 1**


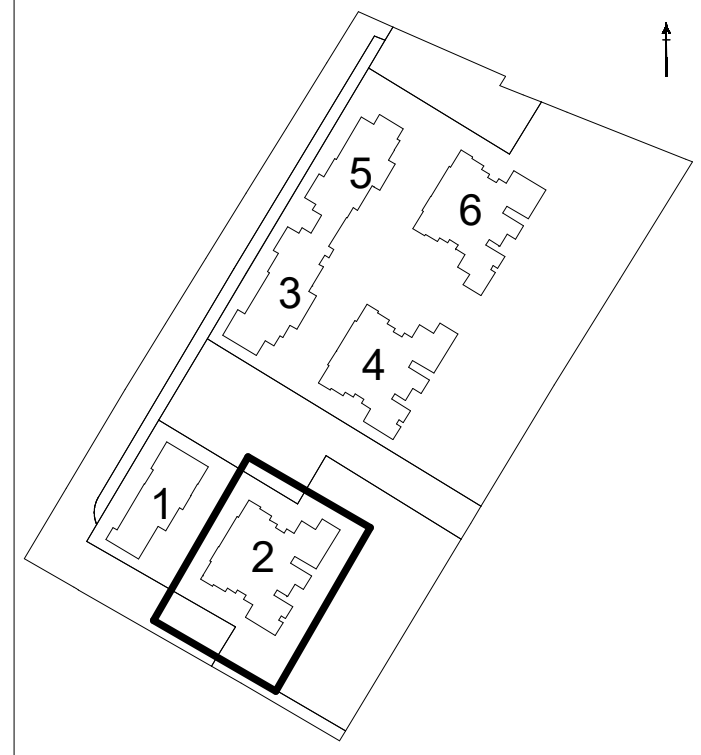


י-תכנון שינויים והתאמות ככל שידרשו, ע"י הרשויות המוסמכות, המתכננים והיועצים השונים. המפלים הרשומים במרפסות ובחצרות הפרטיות אינם חייבים ועשויים להשתנות. תכנון המטבחים הינו סכמתי, התכנון הסופי מתוכנן ע"י חברת מטבחים. מיקום ניקוזי המזגנים עשוי להשתנות. מיקומם הסופי של המתזים, ייקבעו עפ"י קביעת המתכננים ולא בהכרח יסומנו בתכניות המכר.

**חתימת החברה:** \_\_\_\_\_

**חתימת הרוכש:** \_\_\_\_\_

**תאריך:** \_\_\_\_\_

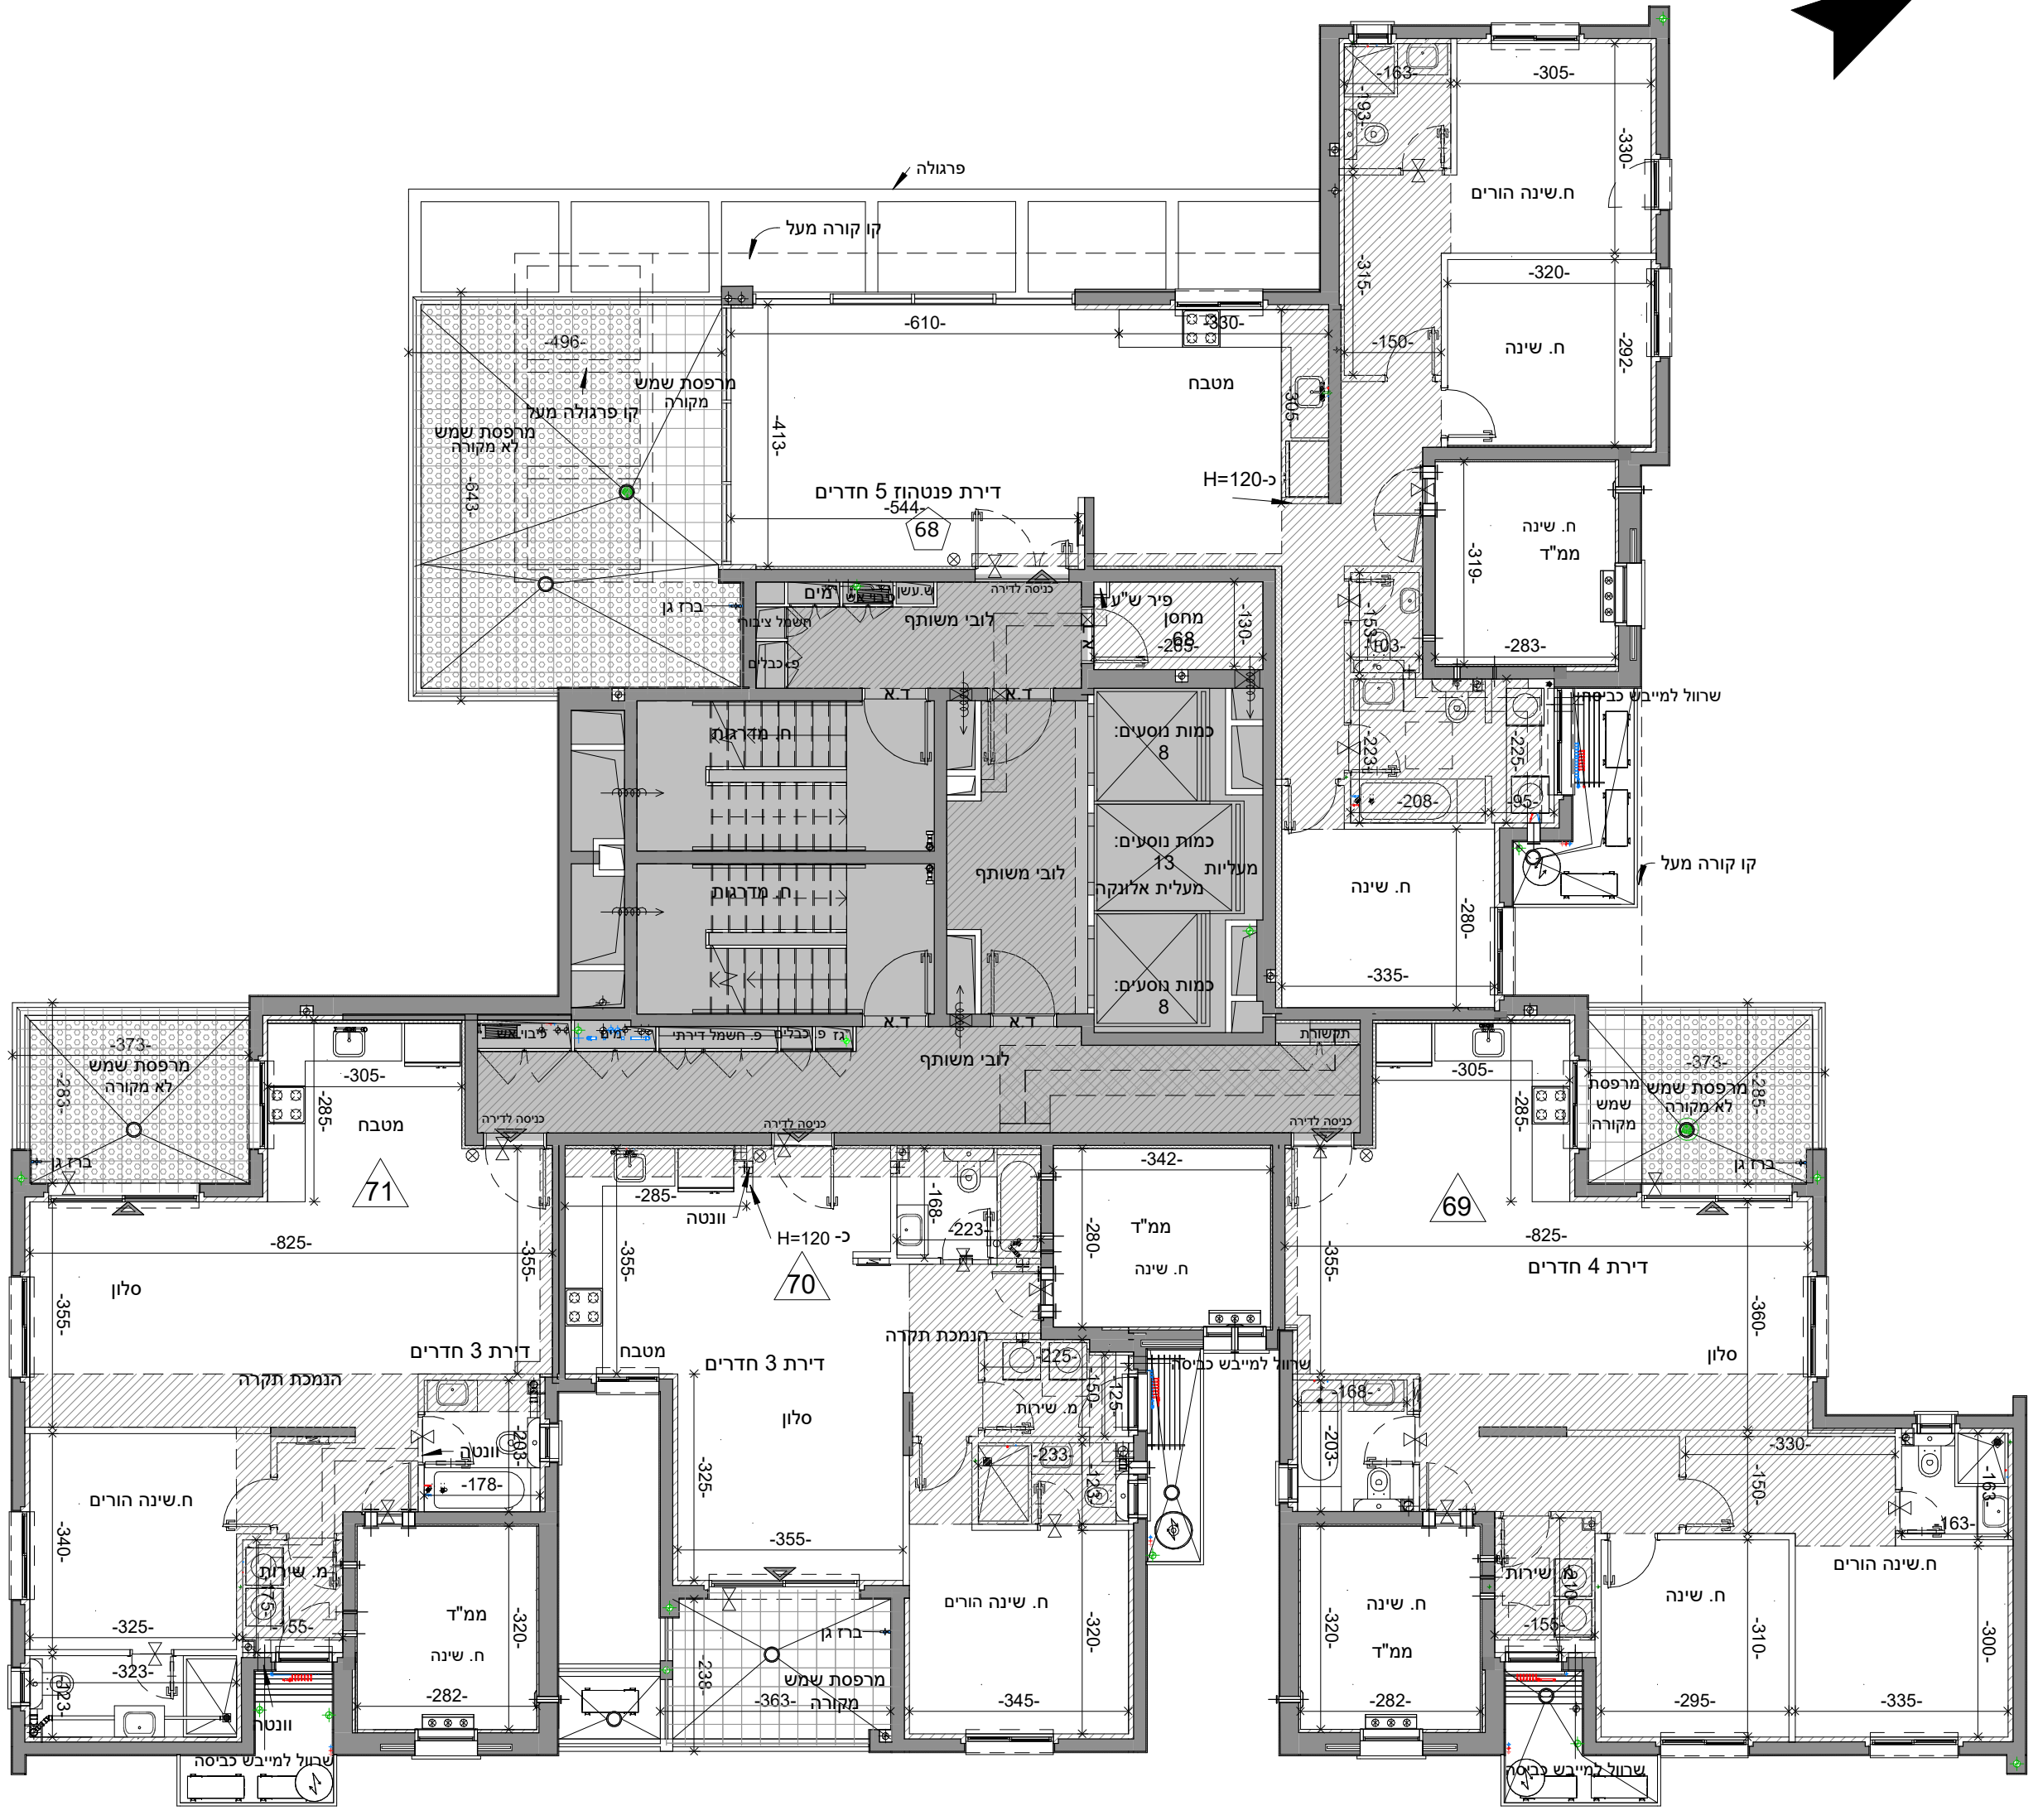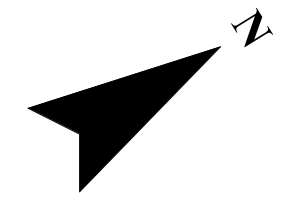

18	PH-6			
17	4 MPH	PH-5		
16	PH-5		3R	3R
15	PH-5	3R	3R	4R
14	PH-6	3R	3R	4R
13	5R	5R	3R	3R
12	5R	5R	3R	3R
11	5R	5R	3R	3R
10	4R	4R	3R	3R
9	4R	4R	3R	3R
8	4R	4R	3R	3R
7	4R	4R	3R	3R
6	4R	4R	3R	3R
5	4R	4R	3R	3R
4	4R	4R	3R	3R
3	4R	4R	3R	3R
2	4R	4R	3R	3R
1	3R	3R	חנייה מפולשת	
0		2R		

