

- יתכנו שינויים והתאמות ככל שידרשו, ע"י הרשויות המוסמכות, המתכננים והיועצים השונים.
 -המפלסים הרשומים במרפסות ובחצרות הפרטיות אינם חייבים ועשויים להשתנות.
 -תכנון המטבחים הינו סכמתי, התכנון הסופי מתוכנן ע"י חברת מטבחים.
 -מיקום ניקוזי המזגנים עשוי להשתנות.
 -מיקומם הסופי של המתזים, ייקבעו עפ"י קביעת המתכננים ולא בהכרח יסומנו בתכניות המכר.

תאריך:

חתימת הרוכש:

חתימת החברה:

קריית ים - אפי נתיב





קבוצת נתיב

זימות ופיתוח נדל"ן

מס' גליון	מס' פרויקט	תאריך
M9-	04-312	18.05.22
מהדורה	קב"מ	
11	1:100	
חלקה 39-40,42-43,55,58-59		
מגרש 100		
גוש: 10424		
מס' בניין: 2		
קומה: 16		
מס' דירה:		

ראה מקרא והערות כלליות בגליון 1

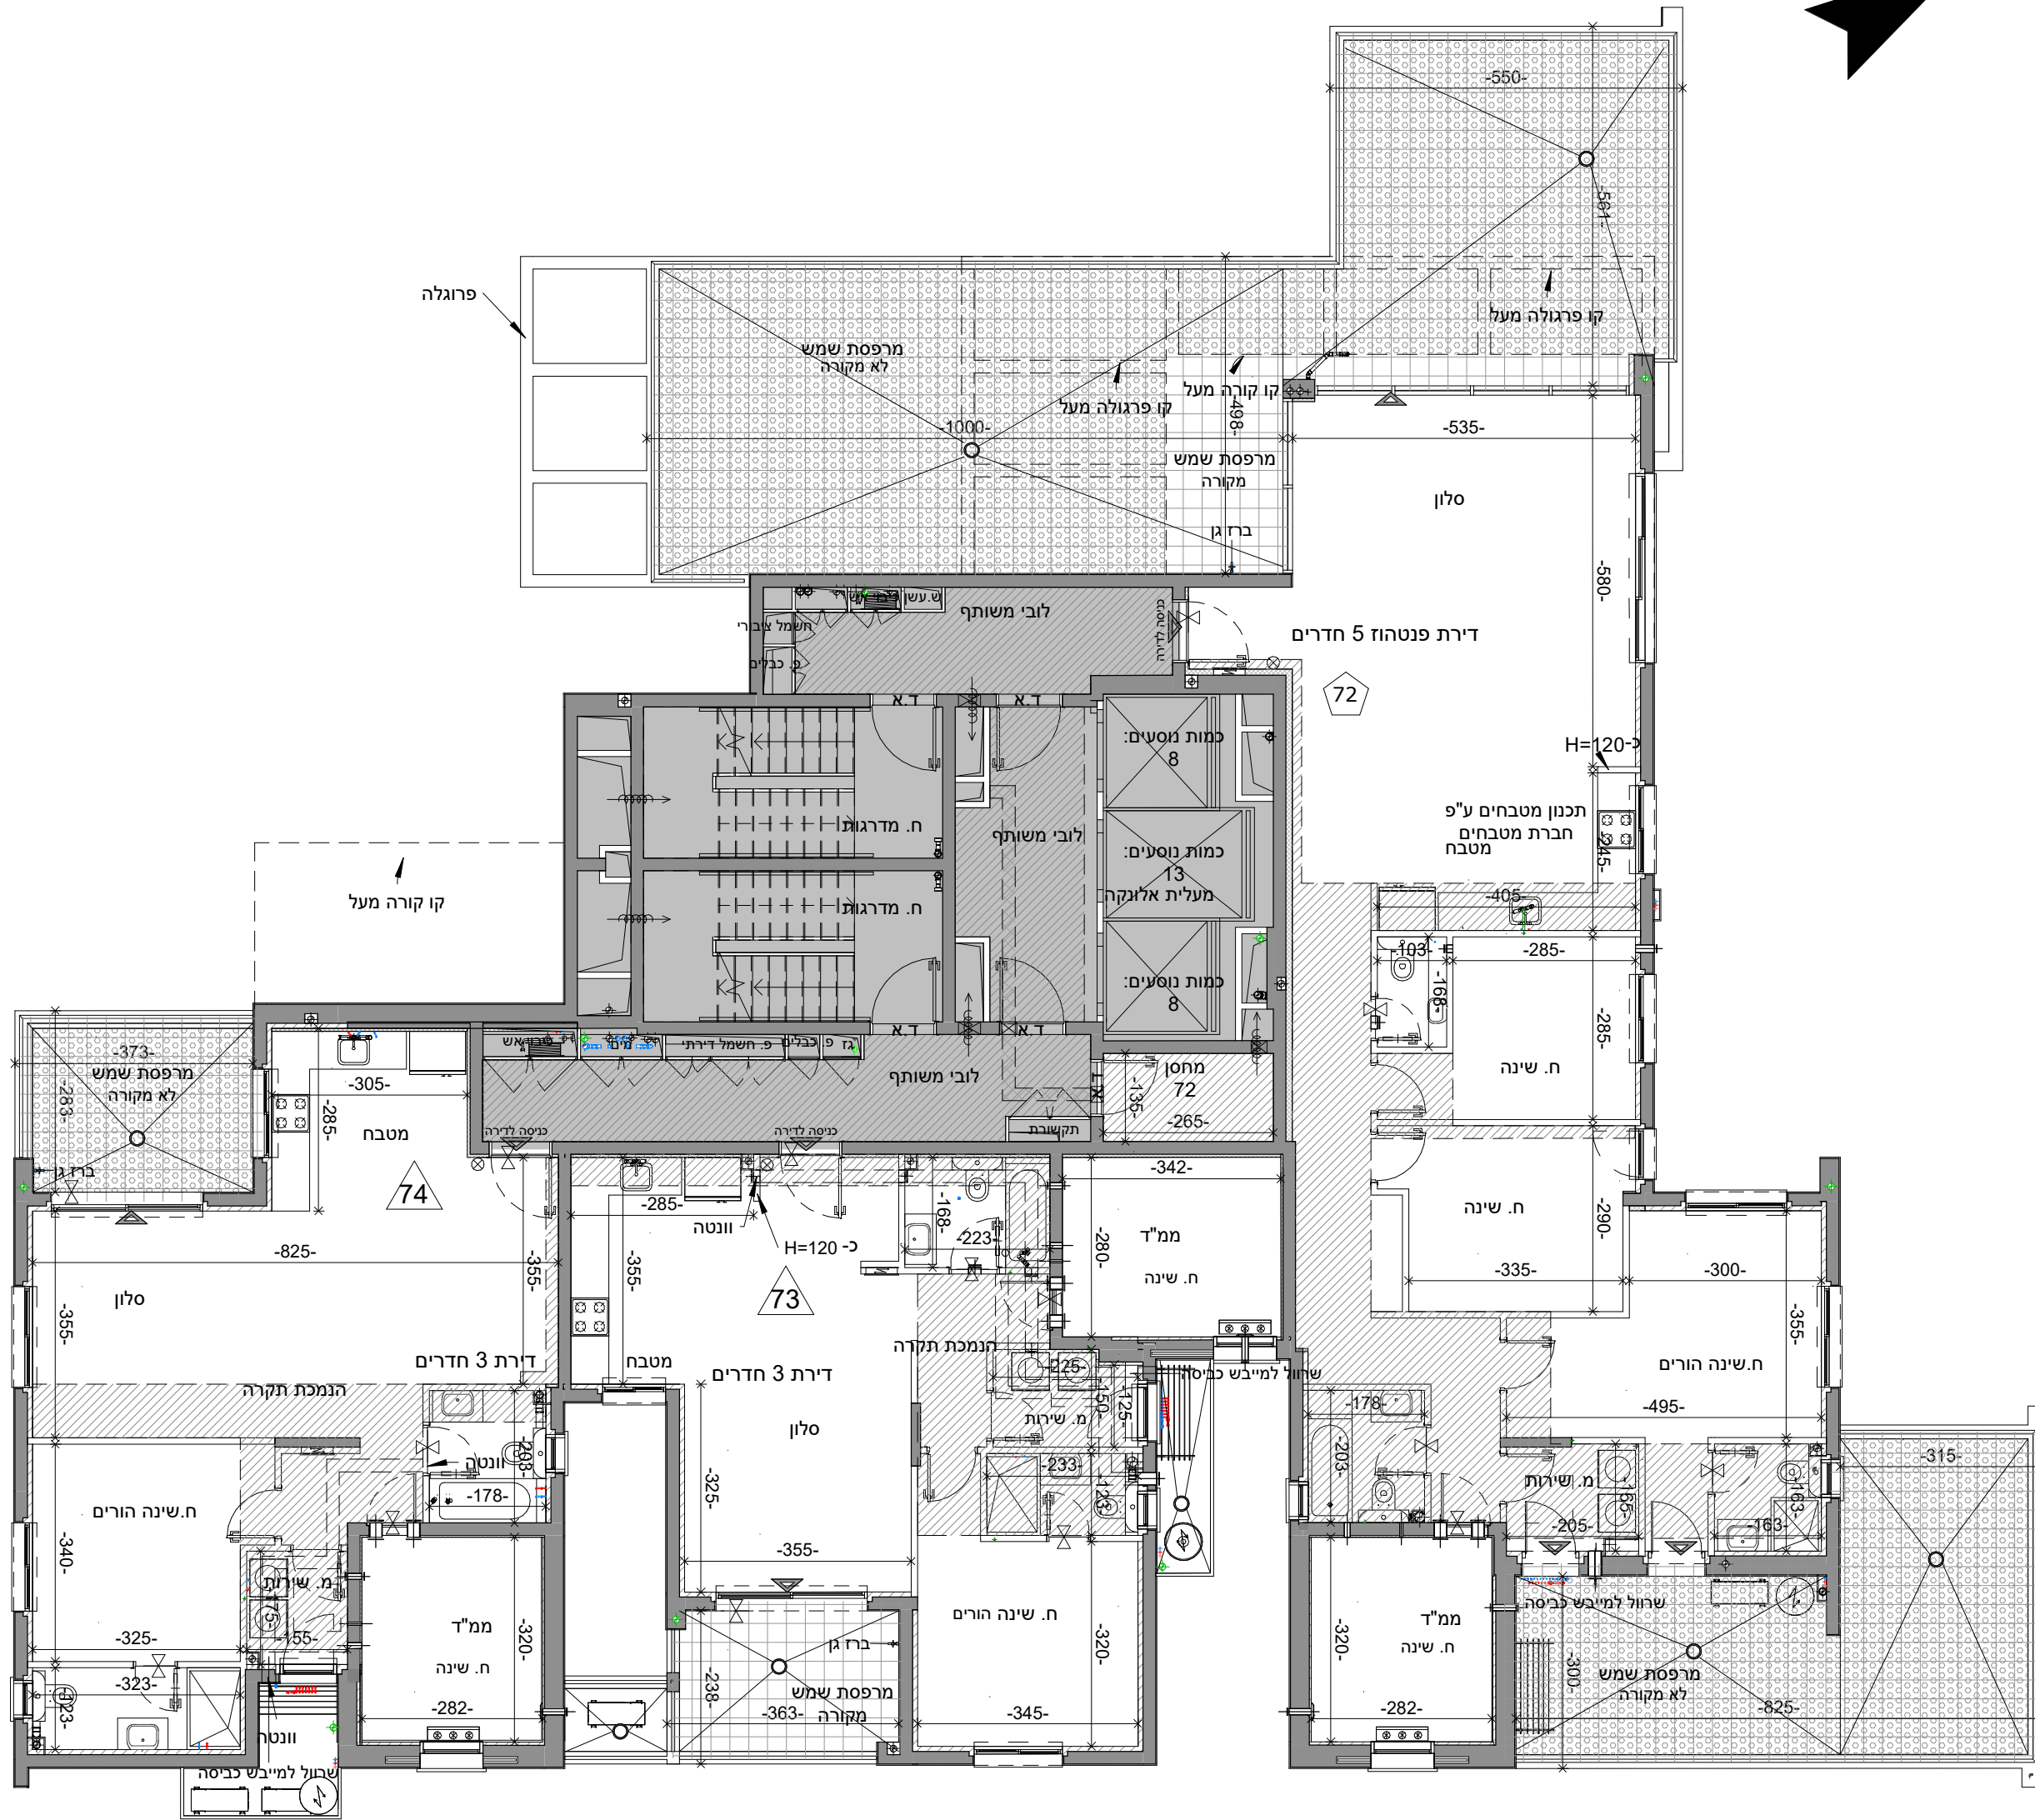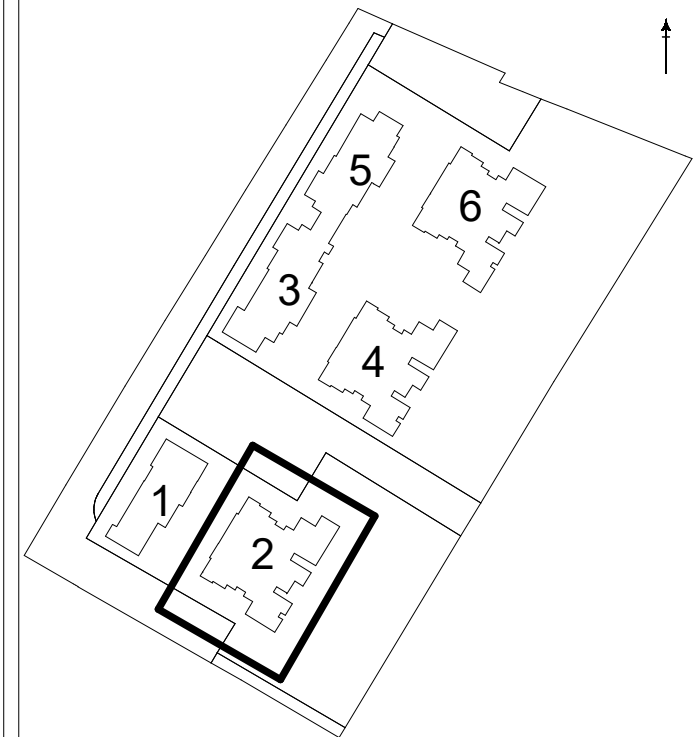

18	PH-6			
17	4 MPH	PH-5		
16	PH-5	3R	3R	3R
15	PH-5	3R	3R	4R
14	PH-6	3R	3R	4R
13	5R	5R	3R	3R
12	5R	5R	3R	3R
11	5R	5R	3R	3R
10	4R	4R	3R	3R
9	4R	4R	3R	3R
8	4R	4R	3R	3R
7	4R	4R	3R	3R
6	4R	4R	3R	3R
5	4R	4R	3R	3R
4	4R	4R	3R	3R
3	4R	4R	3R	3R
2	4R	4R	3R	3R
1	3R	3R	חנייה מפולשת	
0		2R		

