

ייתכנו שינויים והתאמות ככל שידרשו, ע"י הרשויות המוסמכות, המתכננים והיועצים השונים.
 המפלסים הרשומים במרפסות ובחצרות הפרטיות אינם חייבים ועשויים להשתנות.
 תכנון המטבחים הינו סכמתי, התכנון הסופי מתוכנן ע"י חברת מטבחים.
 מיקום ניקוזי המזגנים עשוי להשתנות.
 מיקומם הסופי של המתזים, ייקבעו עפ"י קביעת המתכננים ולא בהכרח יסומנו בתכנית המכר.

תאריך: תאריך: 18.05.22
חתימת הרוכש:
חתימת החברה:

קריית ים - אפי נתיב





קבוצת נתיב

זימות ופיתוח נדל"ן

מס' גליון	מס' פרויקט	תאריך
M4	04-312	18.05.22
מס' דירה	קנ"מ	מסקלה
11	1:100	39-40,42-43,55,58-59
מגרש	גוש	מס' בניין
100	10424	2
קומה	מס' דירה	
2	2	

ראה מקרא והערות כלליות בגליון 1

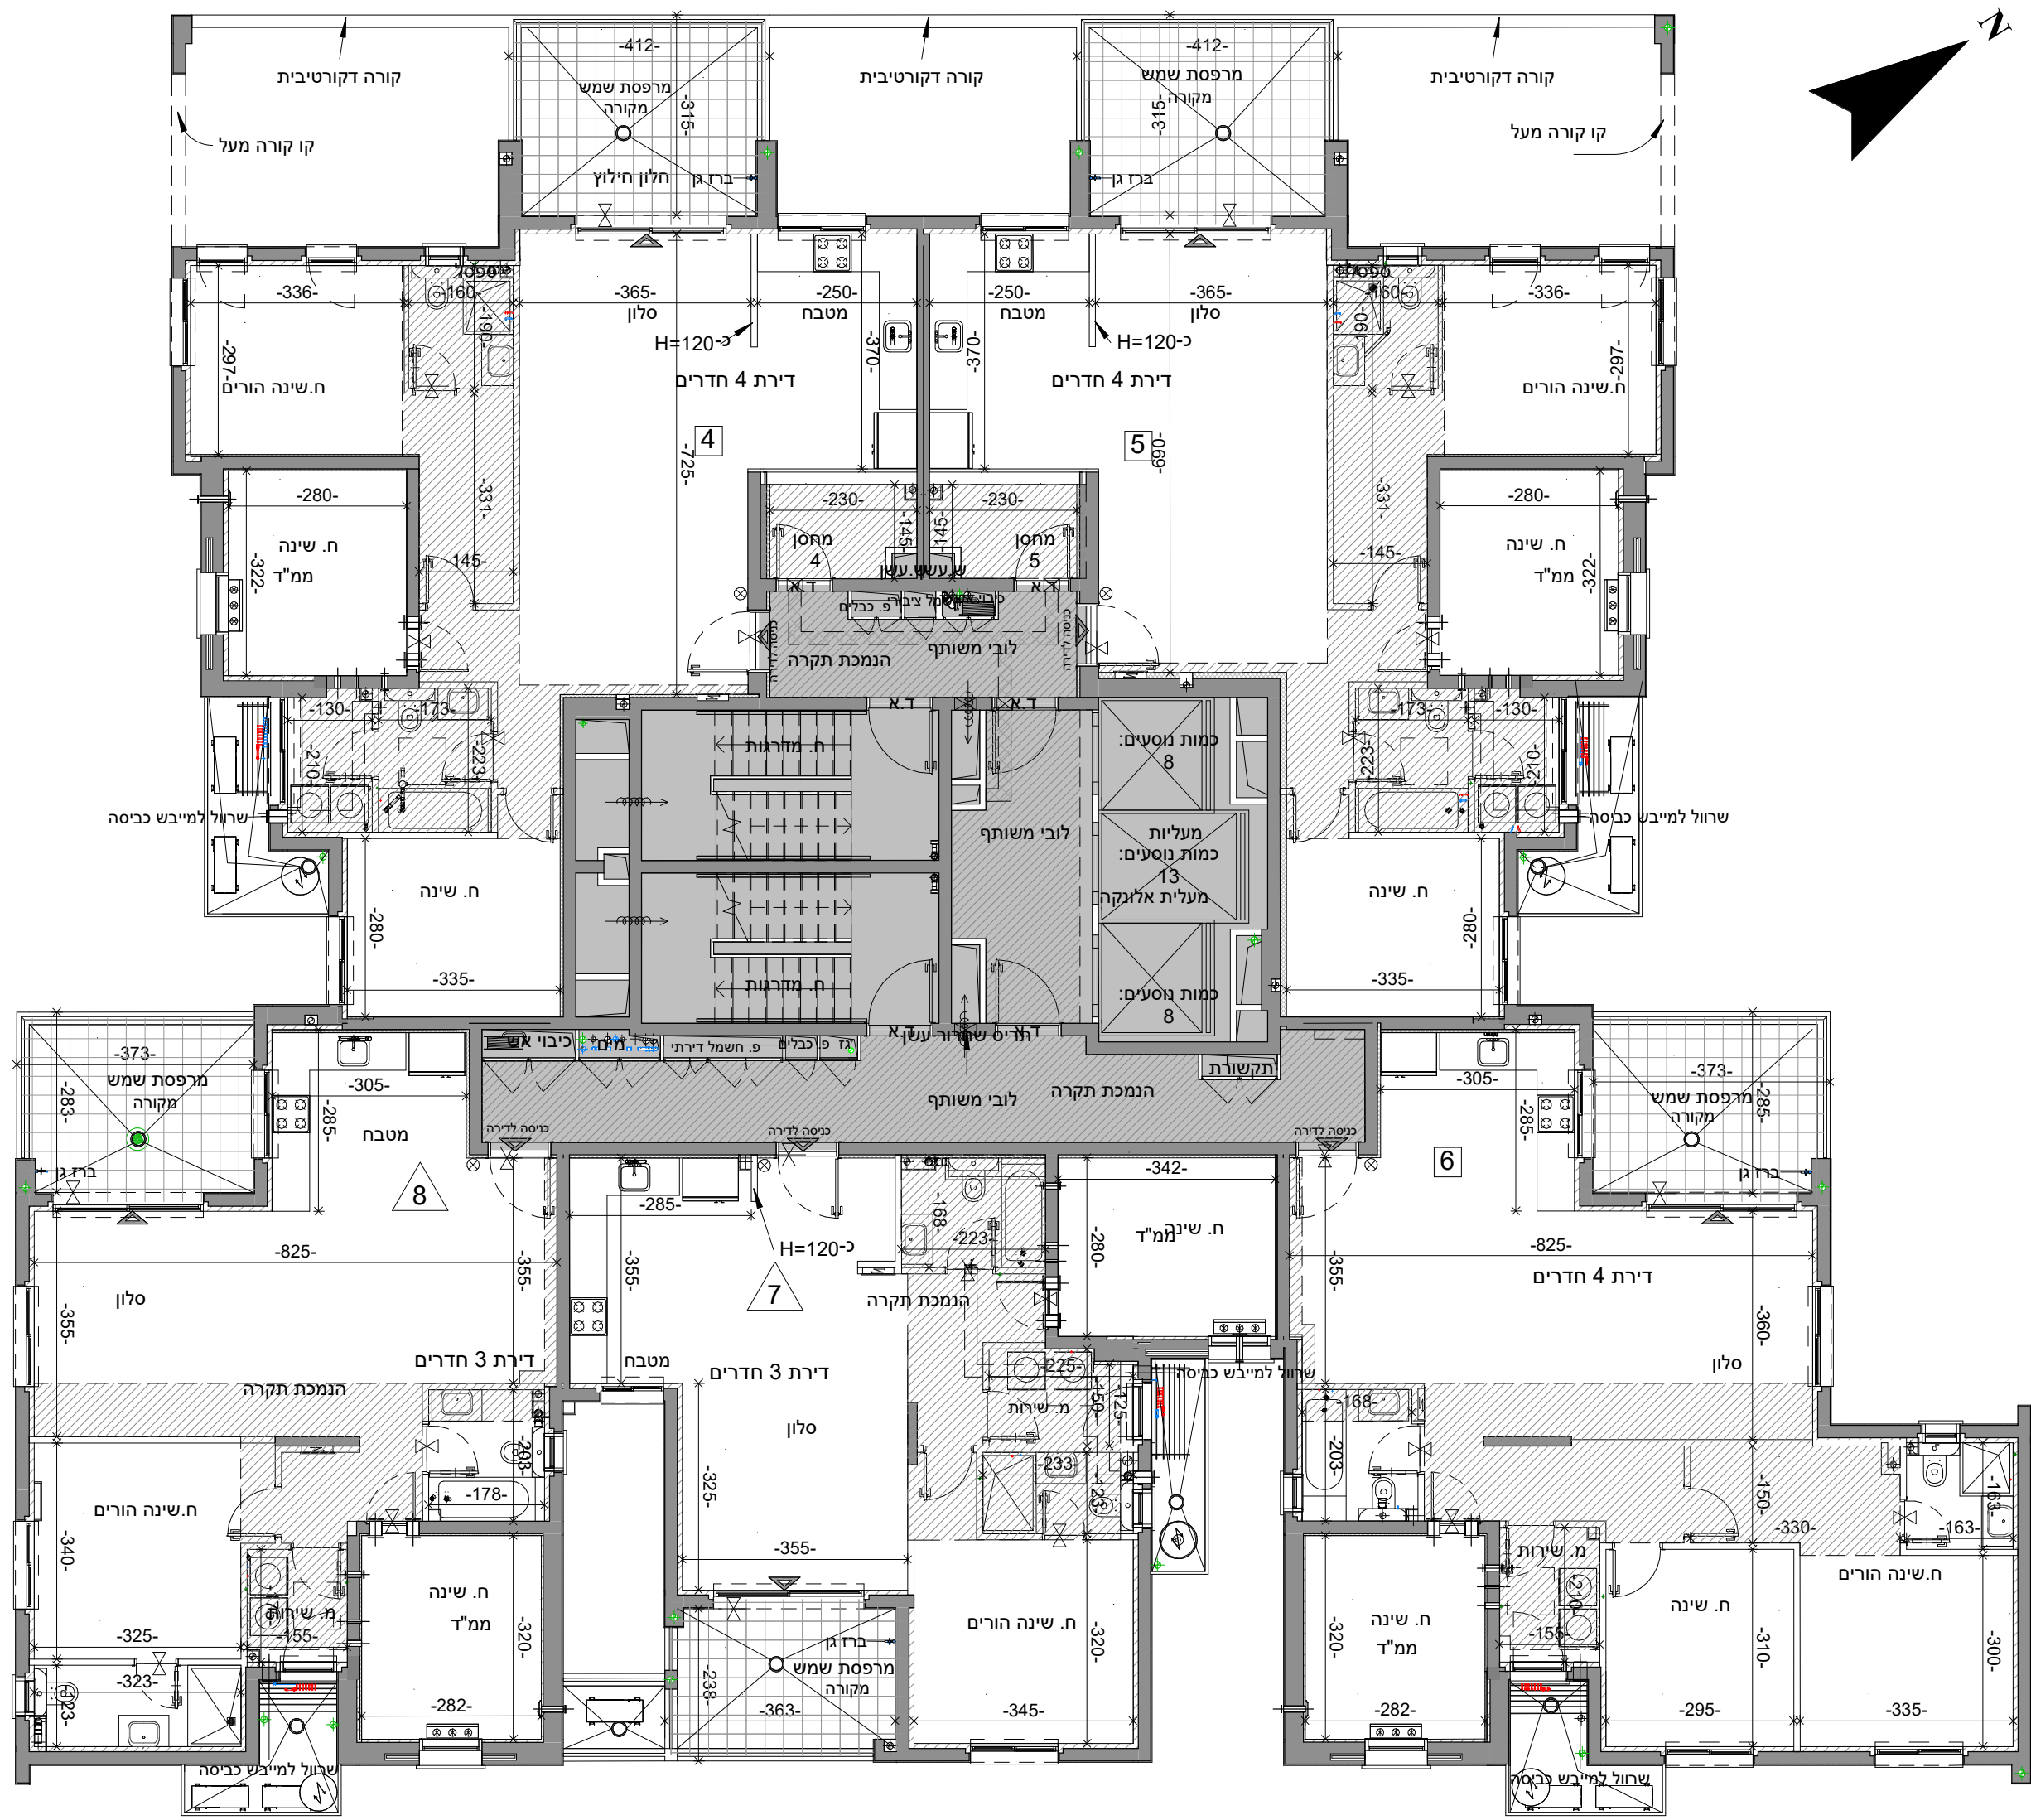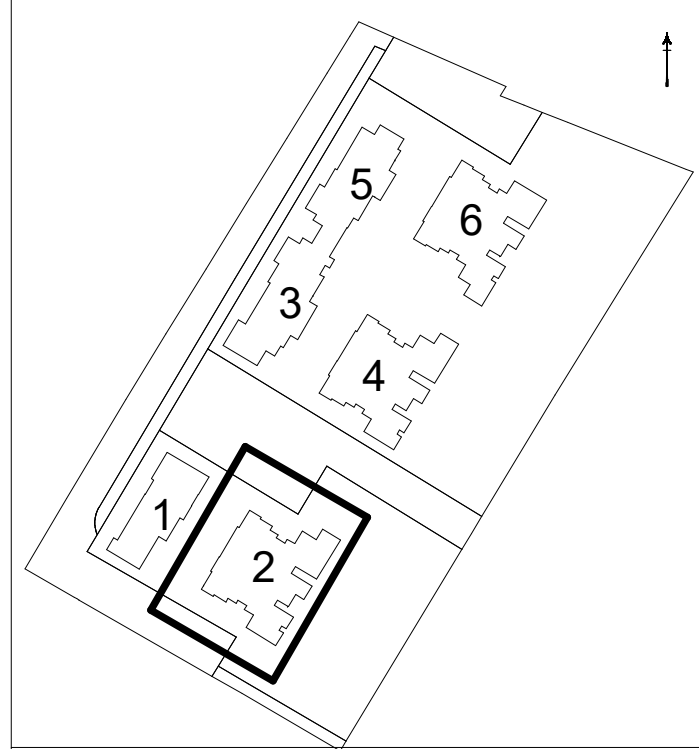

18	PH-6			
17	4 MPH	PH-5		
16	PH-5		3R	3R
15	PH-5	3R	3R	4R
14	PH-6		3R	4R
13	5R	5R	3R	4R
12	5R	5R	3R	4R
11	5R	5R	3R	4R
10	4R	4R	3R	4R
9	4R	4R	3R	4R
8	4R	4R	3R	4R
7	4R	4R	3R	4R
6	4R	4R	3R	4R
5	4R	4R	3R	4R
4	4R	4R	3R	4R
3	4R	4R	3R	4R
2	4R	4R	3R	4R
1	3R	3R	חנייה מפולשת	
0	2R			

