


לפני היתר בניה ולכן יתכנו שינויים והתאמות ככל שידרשו, ע"י הרשויות המוסמכות, המתכננים והיועצים השונים

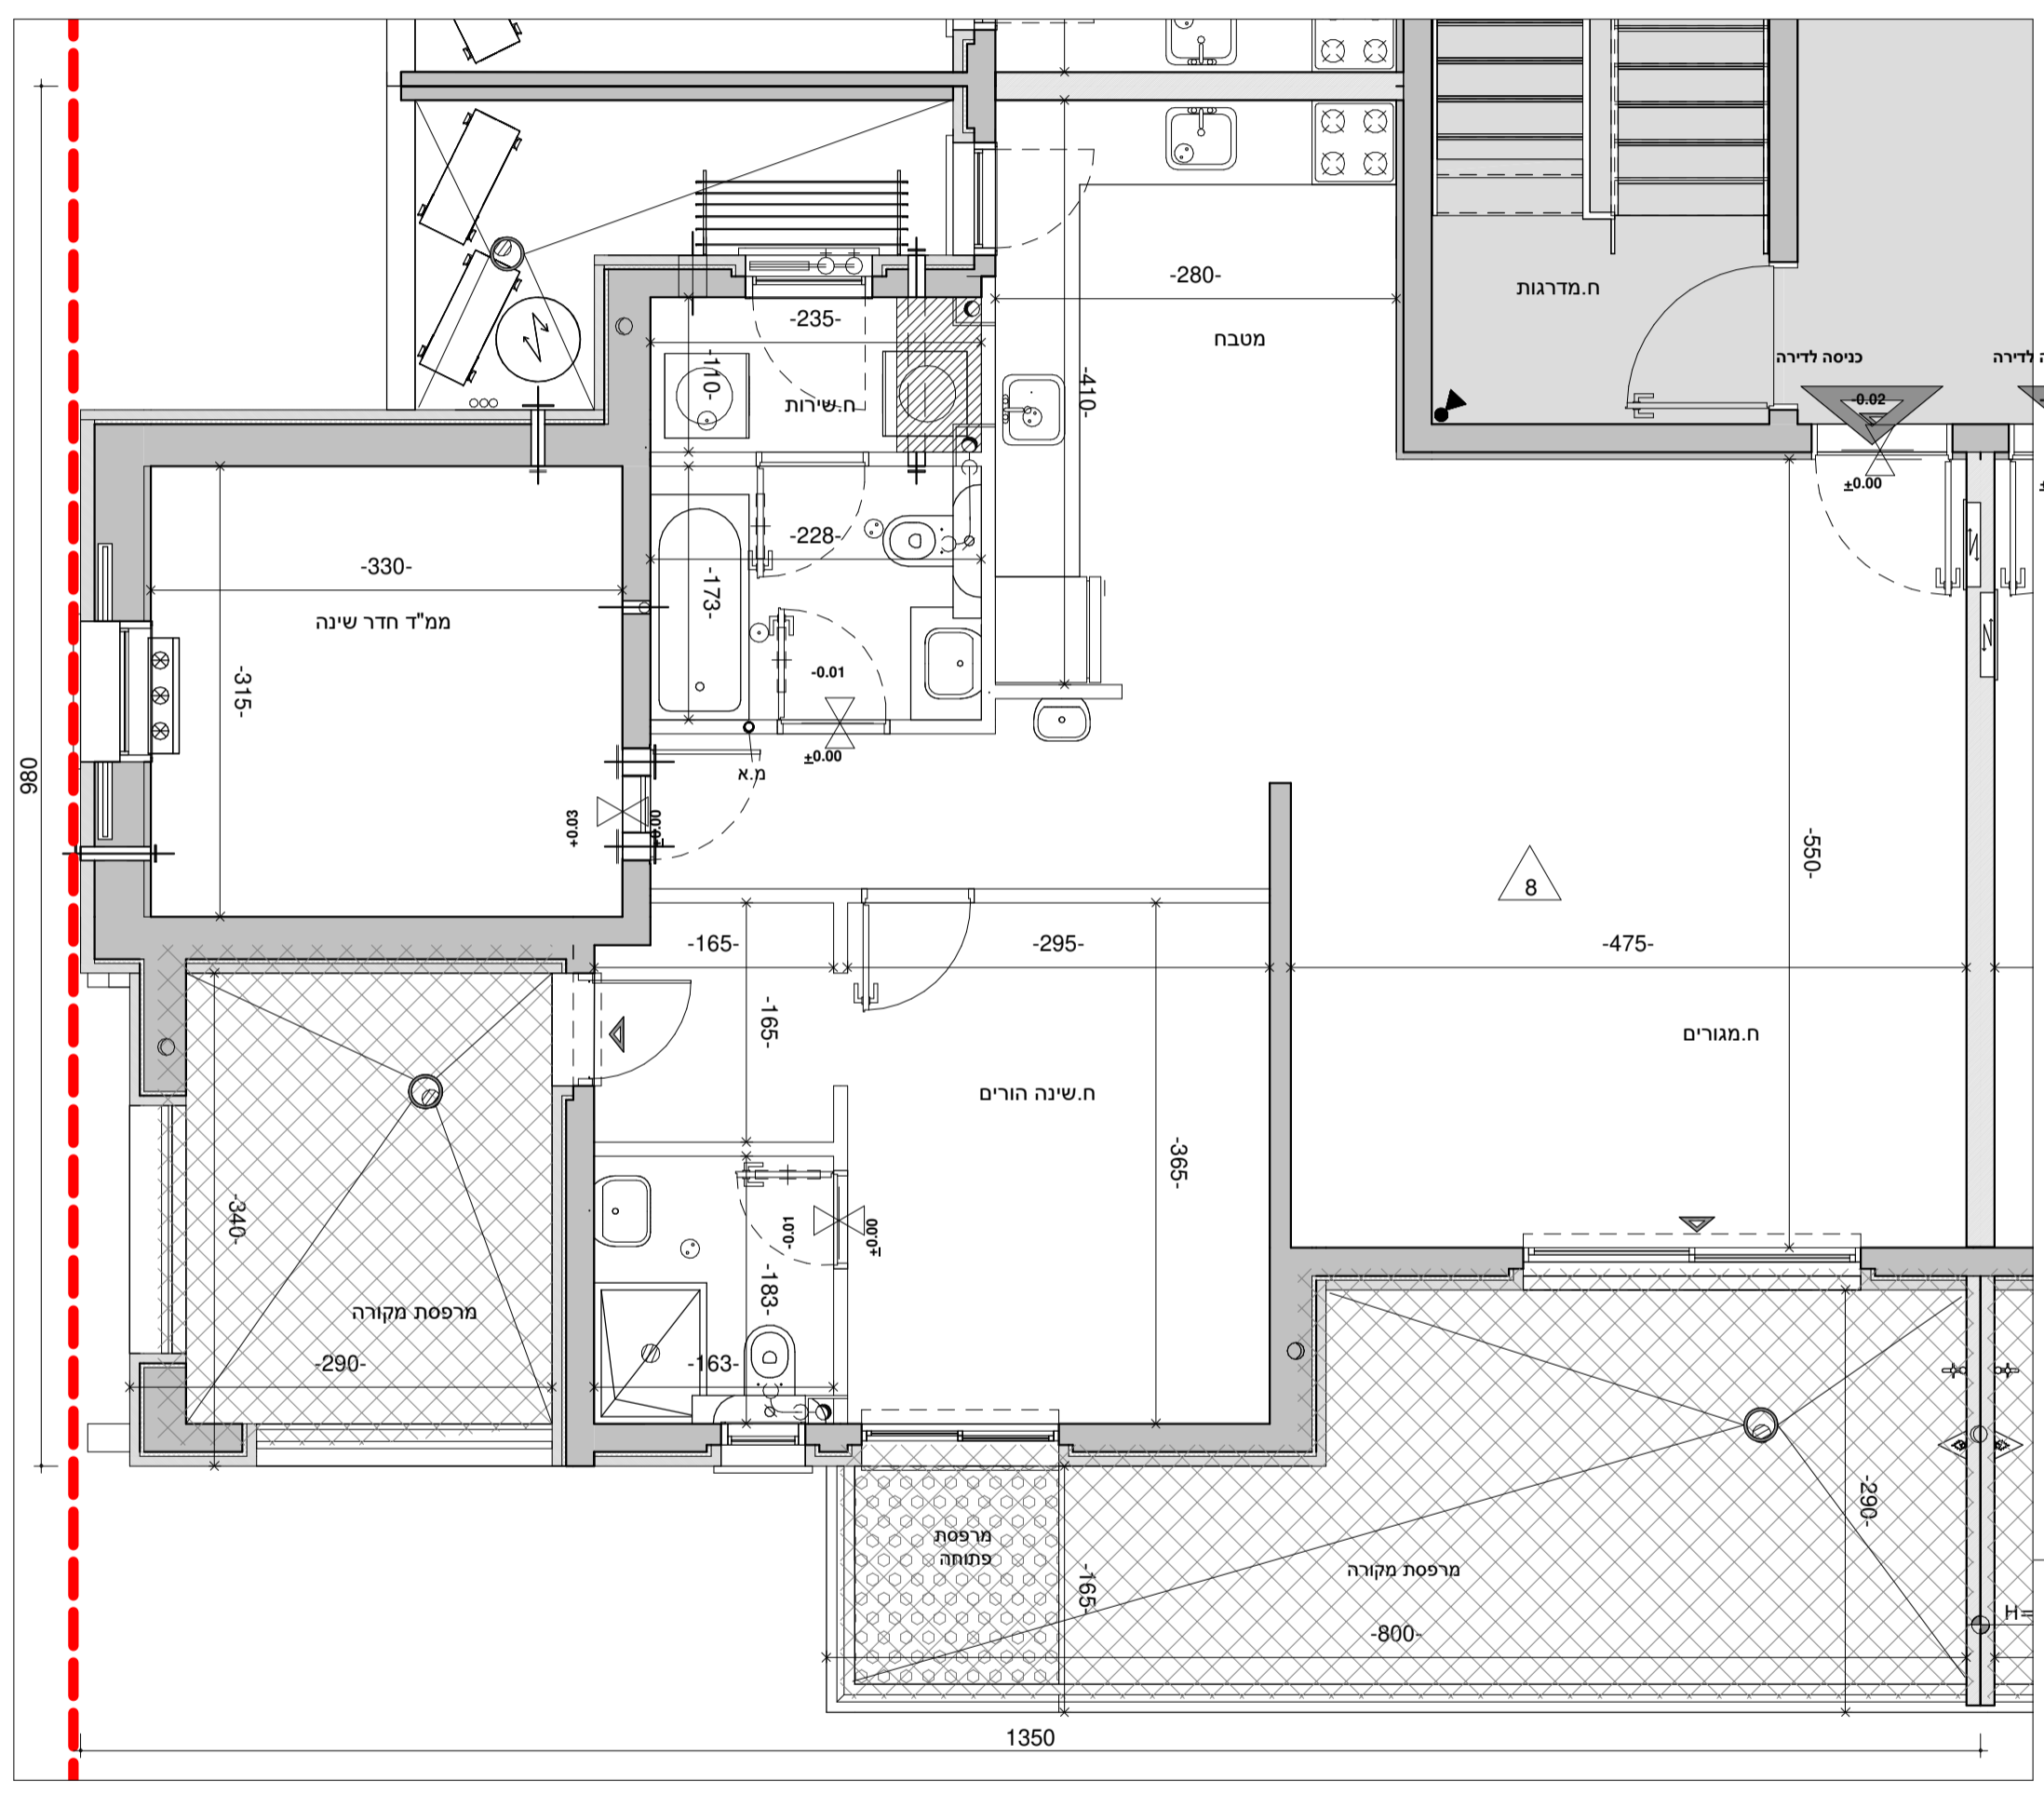


<b>תאריך</b>	<b>מס' גליון</b>	<b>מס' פרויקט</b>
27.10.19	M_B/2-20	04-284
<b>קנ"מ</b>	<b>טיפוס</b>	<b>מהדורה</b>
1:50	H20	1
<b>מגרש</b>	<b>חלקה</b>	<b>גוש</b>
764,762	764,762	34281

**שם הפרויקט "נתיב ברמה"**  
**בית שמש ד3**  
**760-762,764-768**

Larry Sternschein-Architects  
 לארי שטרנשניין אדריכלים  
 טל. רב קווי 02-5792044 larry@ls-arch.co.il  
 פקס 077-4512620 www.ls-arch.co.il  
 משרד: בנין האולפנים, קריית התקשורת, נווה אילן ■ דואר: ד.ב. הרי יהודה 9085000

**קומה: קומה 2 דירה 8 B/2,4**  
**ראה מקרא והערות כלליות בגליון 1**

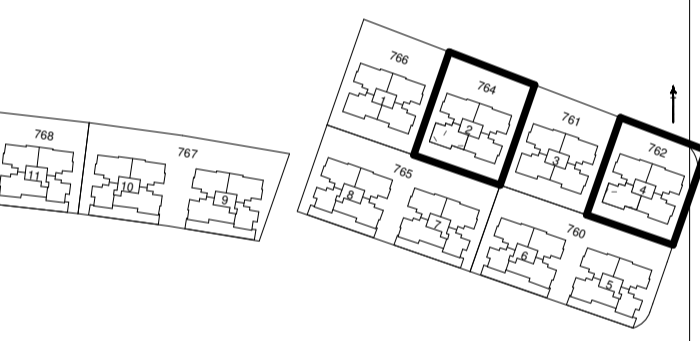

**20 יח"ד**

6	HP6	HP5		
5	3	3	6	
4	3	3	6	
3	3	3	4	4
2	3+	3+	4	4
1	3+	3+	4	4
0	מחסנים	ליוב' ארטיסט		

↑ N