


לפני היתר בניה ולכן יתכנו שינויים והתאמות ככל שידרשו, ע"י הרשויות המוסמכות, המתכננים והיועצים השונים

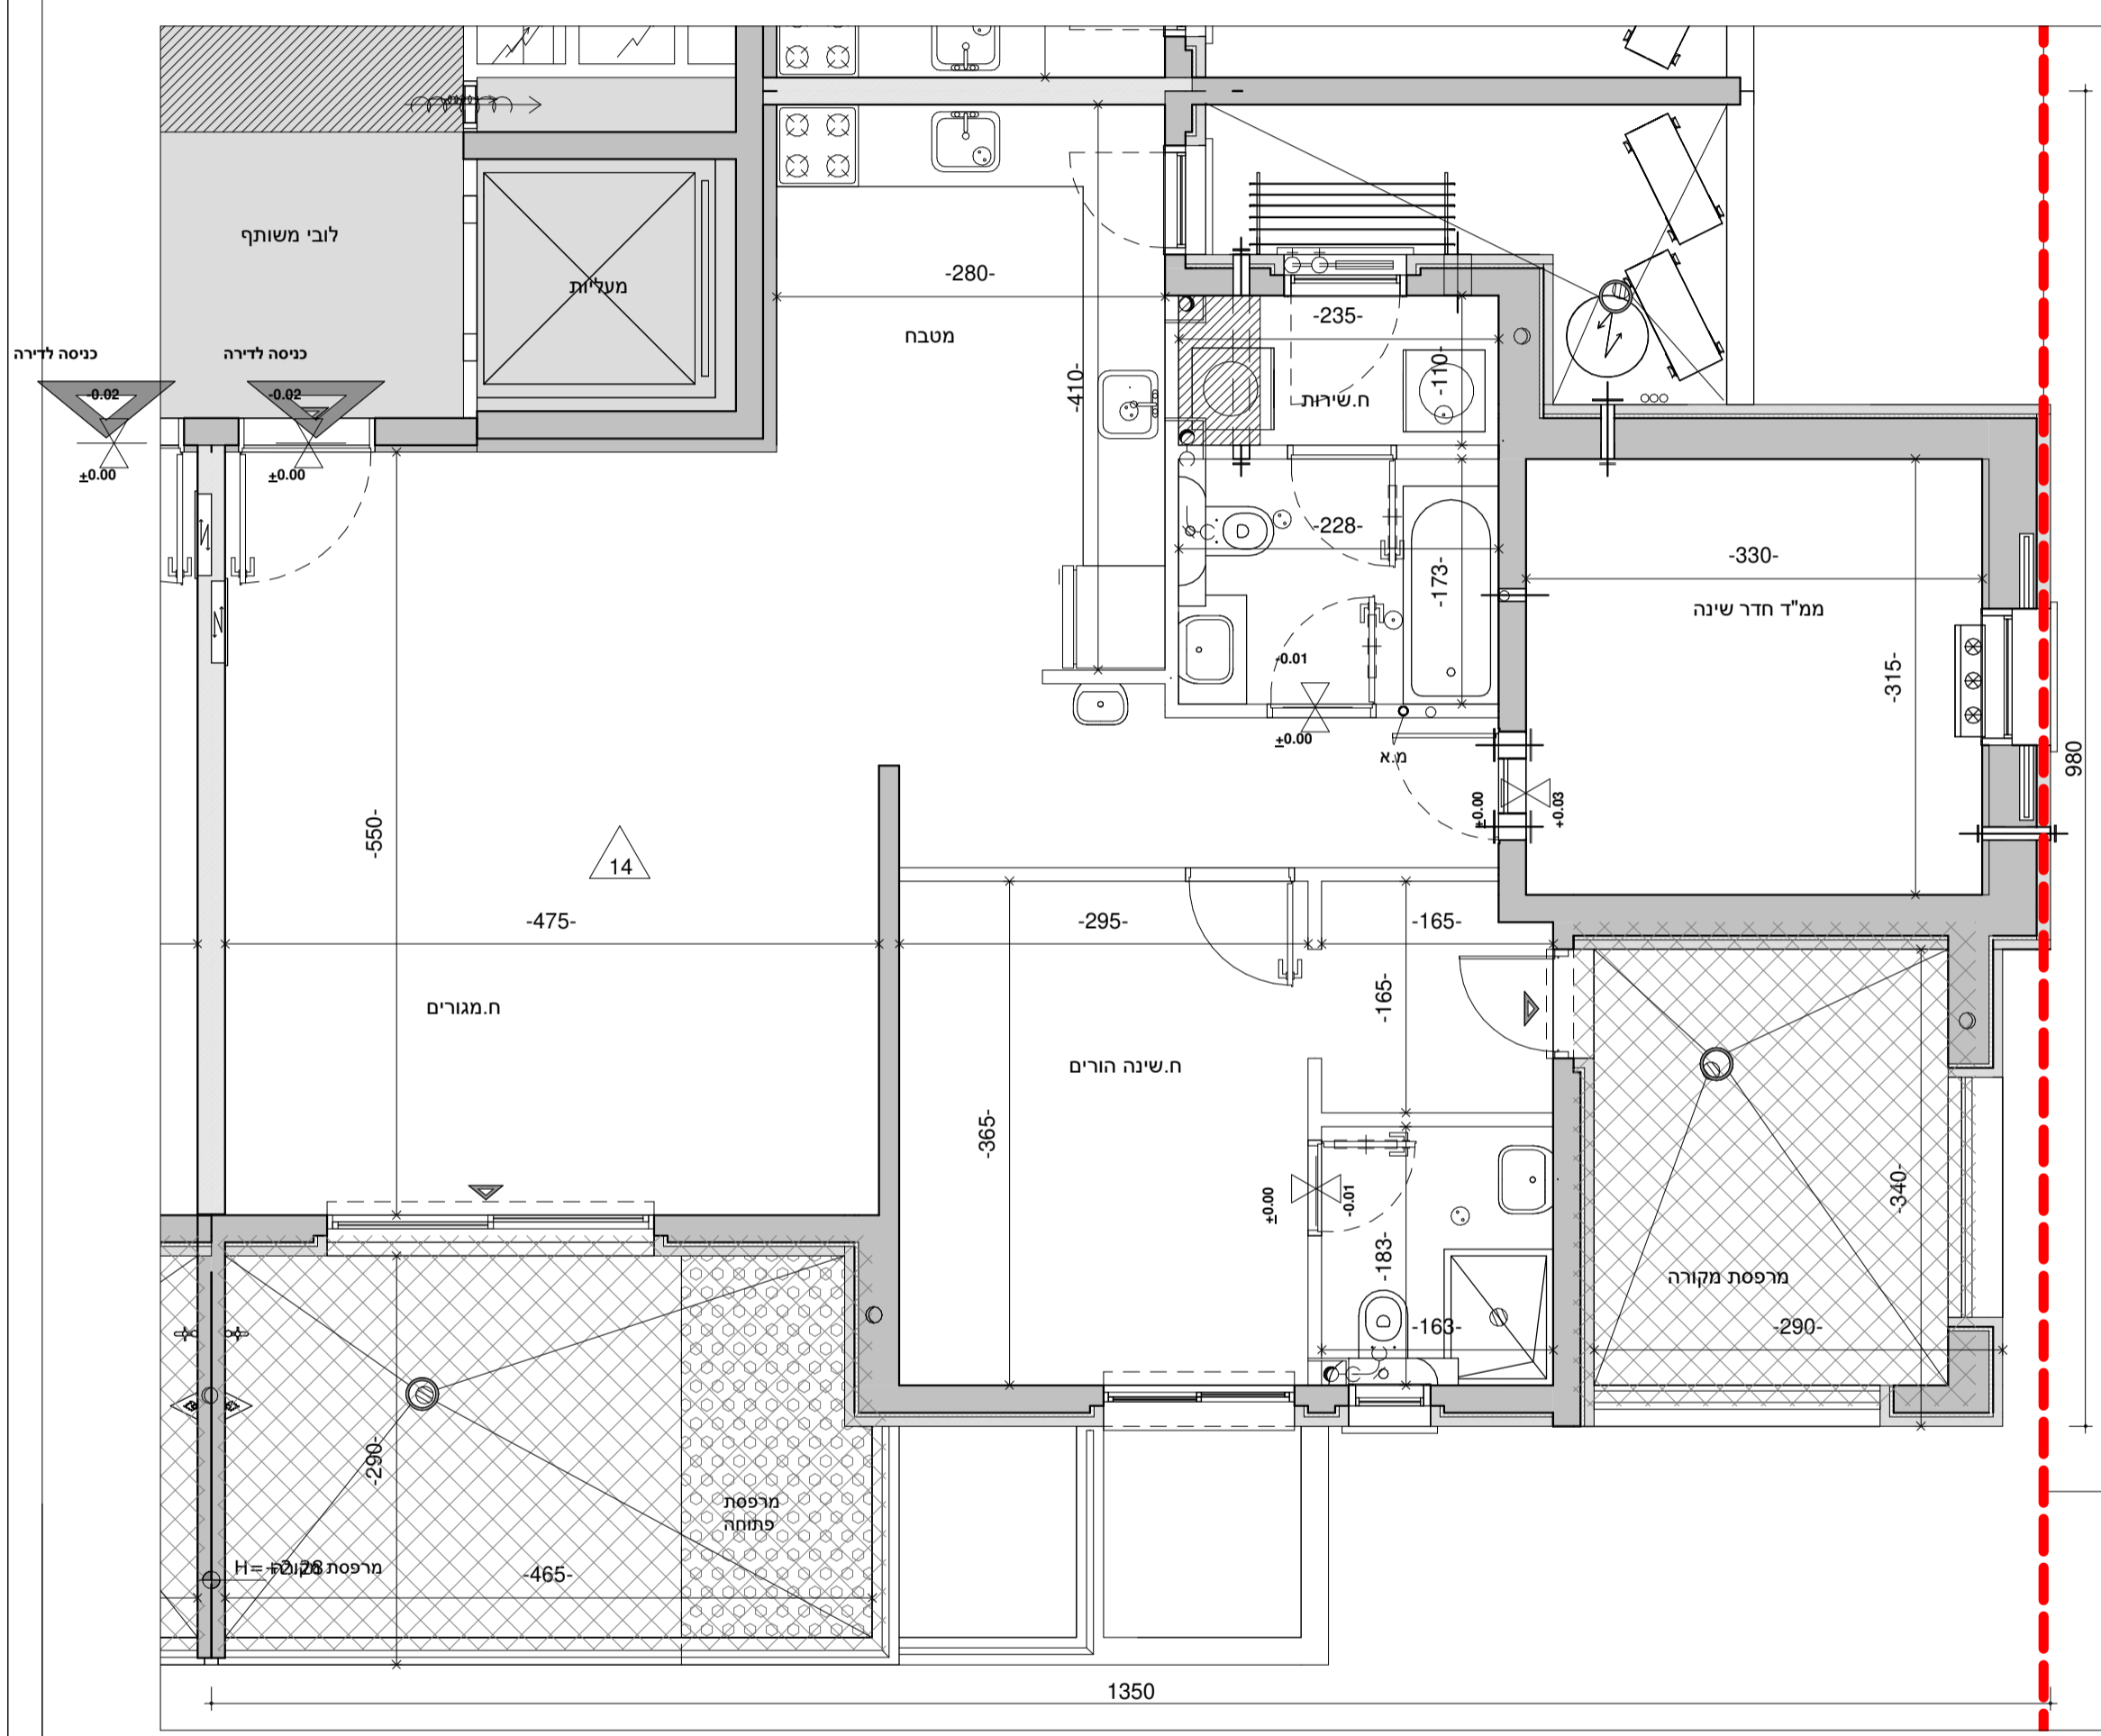

תאריך	מס' גליון	מס' פרויקט
27.10.19	M_B/2-26	04-284
קנ"מ	טיפוס	מהדורה
1:50	H20	1
מגרש	גוש	חלקה
764,762	34281	764,762

שם הפרויקט "נתיב ברמה"
בית שמש ד3 -
760-762,764-768

Larry Sternschein-Architects
 טל. רב קווי 02-5792044
 Fax: 077-4512620
 9085000
 לארי שטרנשניין אדריכלים
 larry@ls-arch.co.il
 www.ls-arch.co.il
 משרד: בנין האולפנים, קריית התקשורת, נווה אילן ■ דואר: ד.ב. הרי יהודה 9085000

קומה: קומה 4 דירה 14 B/2,4
ראה מקרא והערות כלליות בגליון 1

