


לפני היתר בניה ולכן יתכנו שינויים והתאמות ככל שידרשו, ע"י הרשויות המוסמכות, המתכננים והיועצים השונים

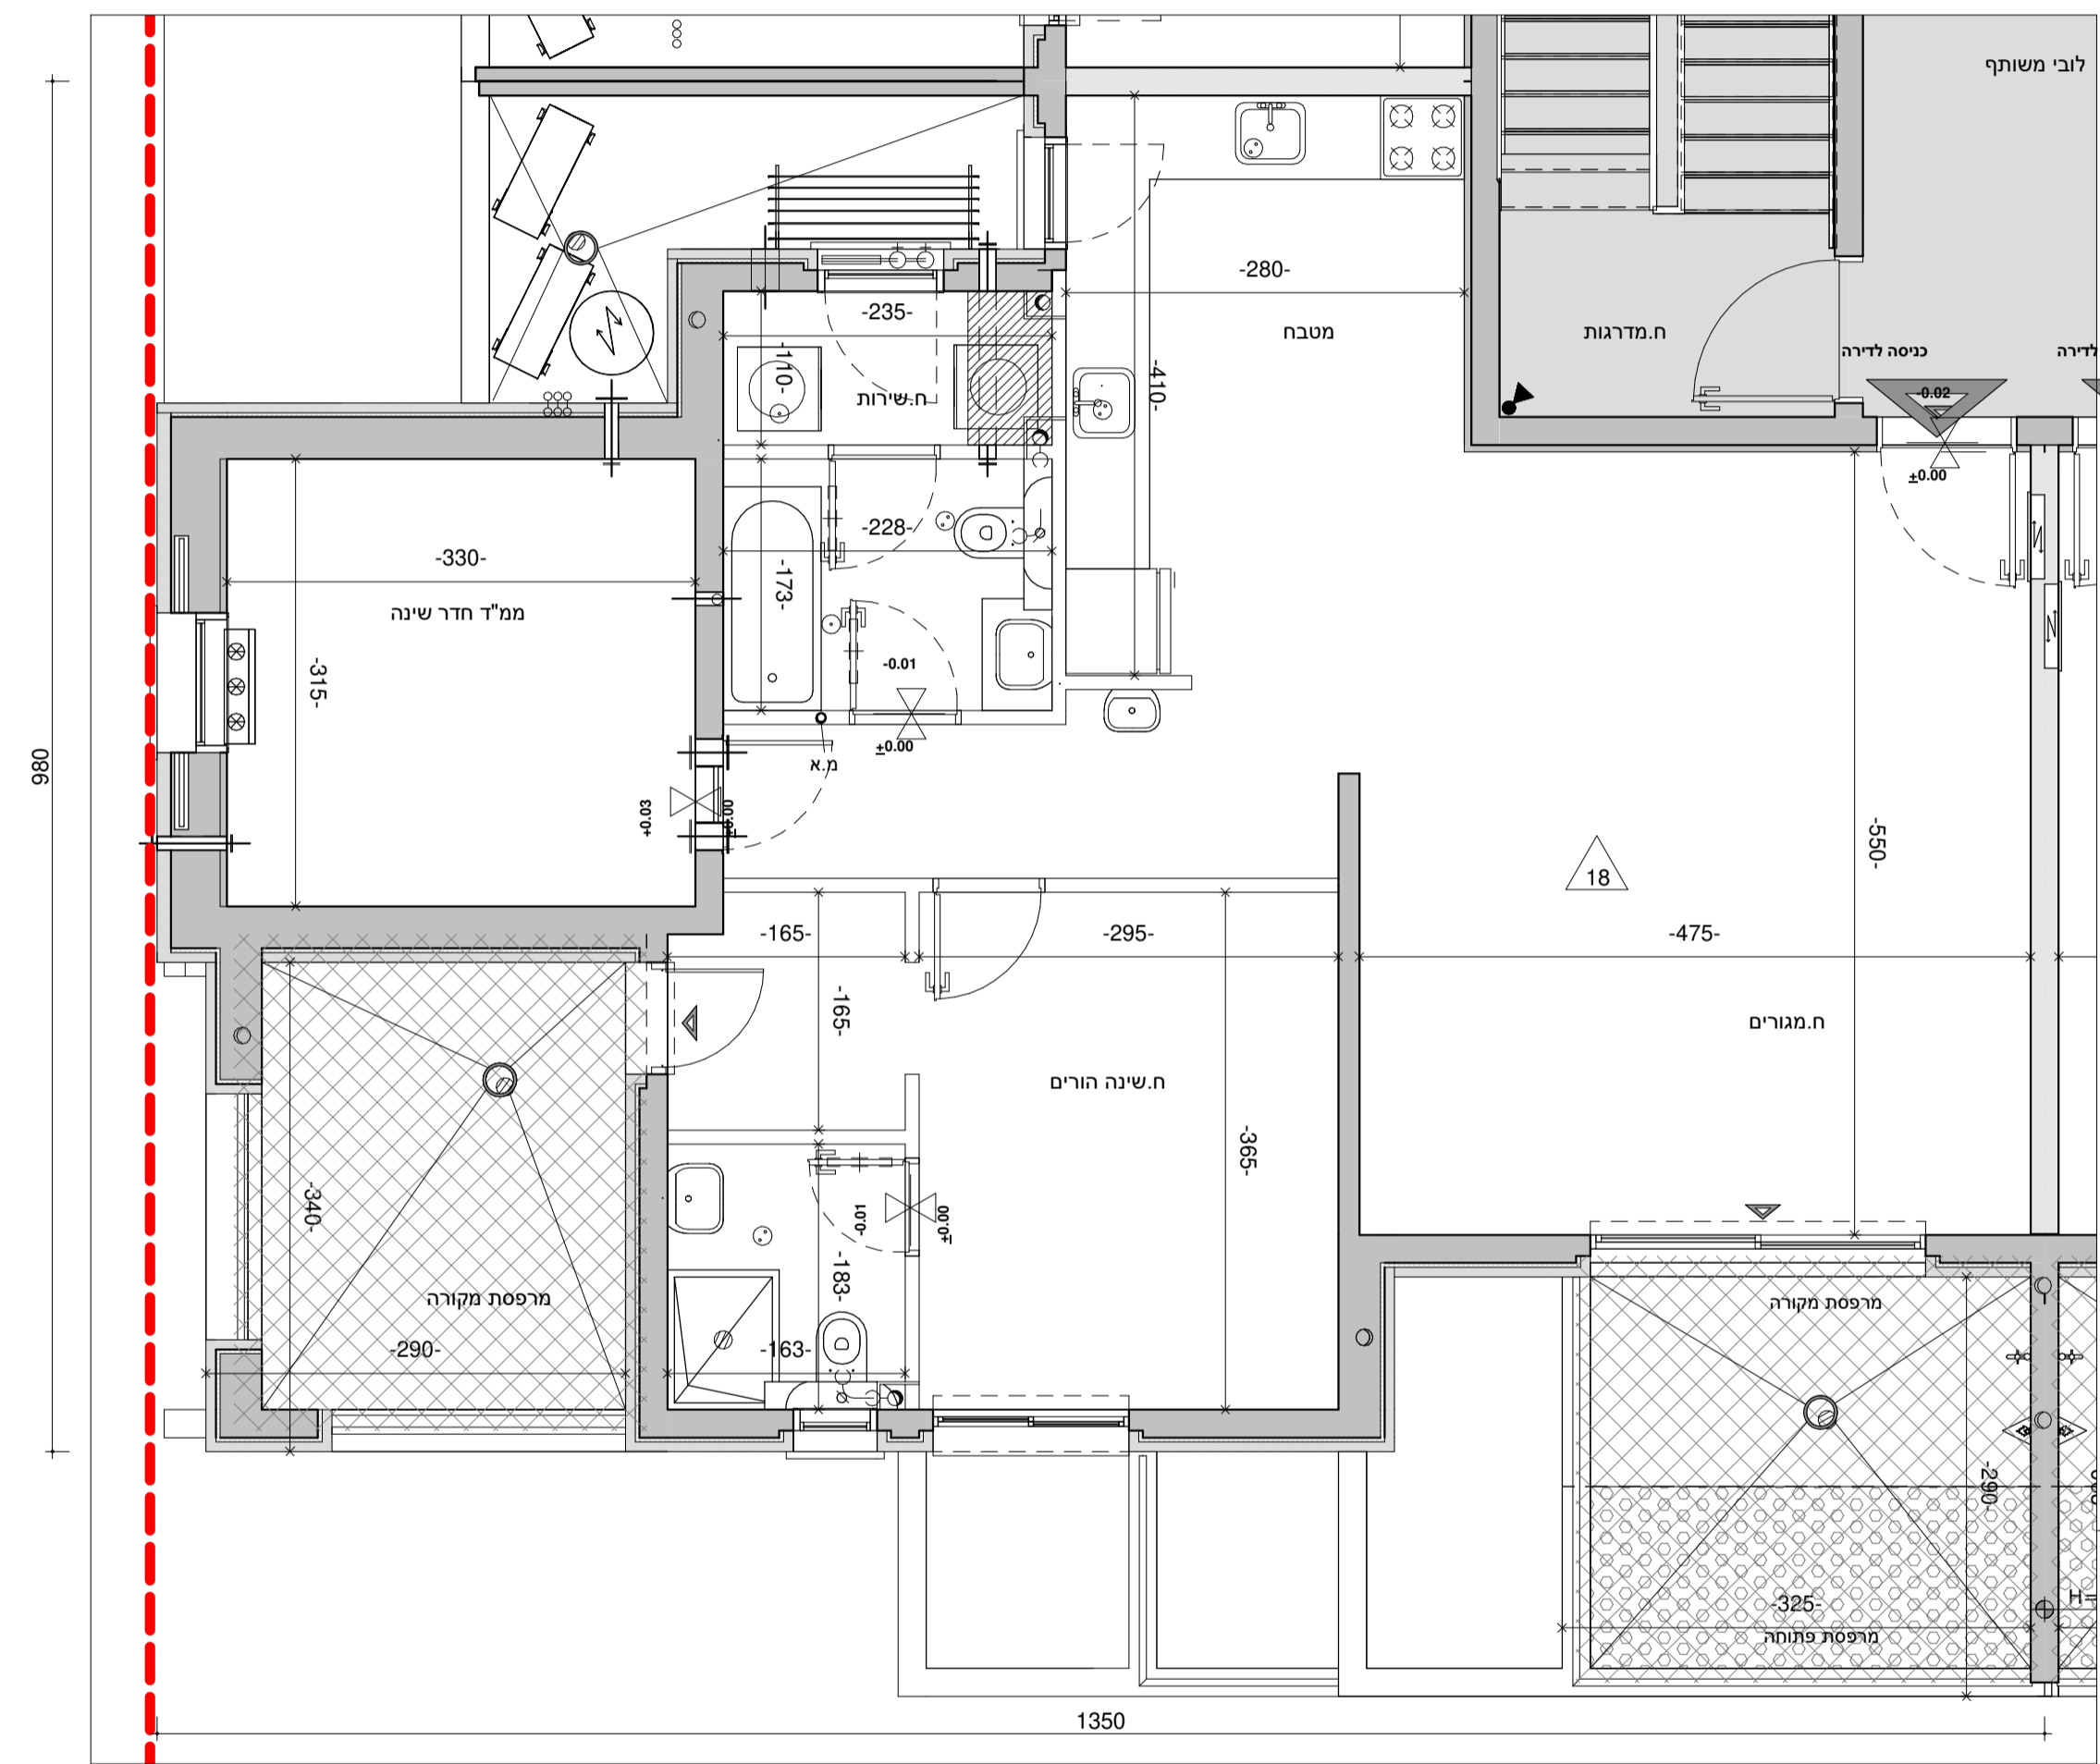


תאריך	מס' גליון	מס' פרויקט
27.10.19	M_B/2-30	04-284
קנ"מ	טיפוס	מהדורה
1:50	H20	1
מגרש	גוש	חלקה
764,762	34281	764,762

שם הפרויקט "נתיב ברמה"
בית שמש ד3
760-762,764-768

Larry Sternschein-Architects
 לארי שטרנשניין אדריכלים
 טל. רב קווי 02-5792044 larry@ls-arch.co.il
 פקס 077-4512620 www.ls-arch.co.il
 משרד: בנין האולפנים, קריית התקשורת, נווה אילן ■ דואר: ד.ב. הרי יהודה 9085000

קומה: קומה 5 דירה 18 B/2,4
ראה מקרא והערות כלליות בגליון 1

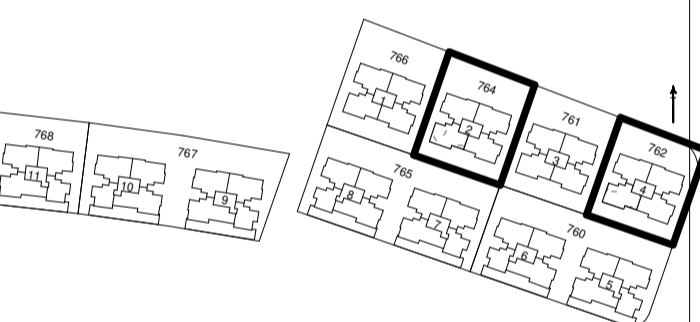

20 יח"ד

6	HP6	HP5		
5	3	3	6	
4	3	3	6	
3	3	3	4	4
2	3+	3+	4	4
1	3+	3+	4	4
0	מחסנים	לובי גיסיס		

↑ N