


לפני היתר בניה ולכן יתכנו שינויים והתאמות ככל שידרשו, ע"י הרשויות המוסמכות, המתכננים והיועצים השונים

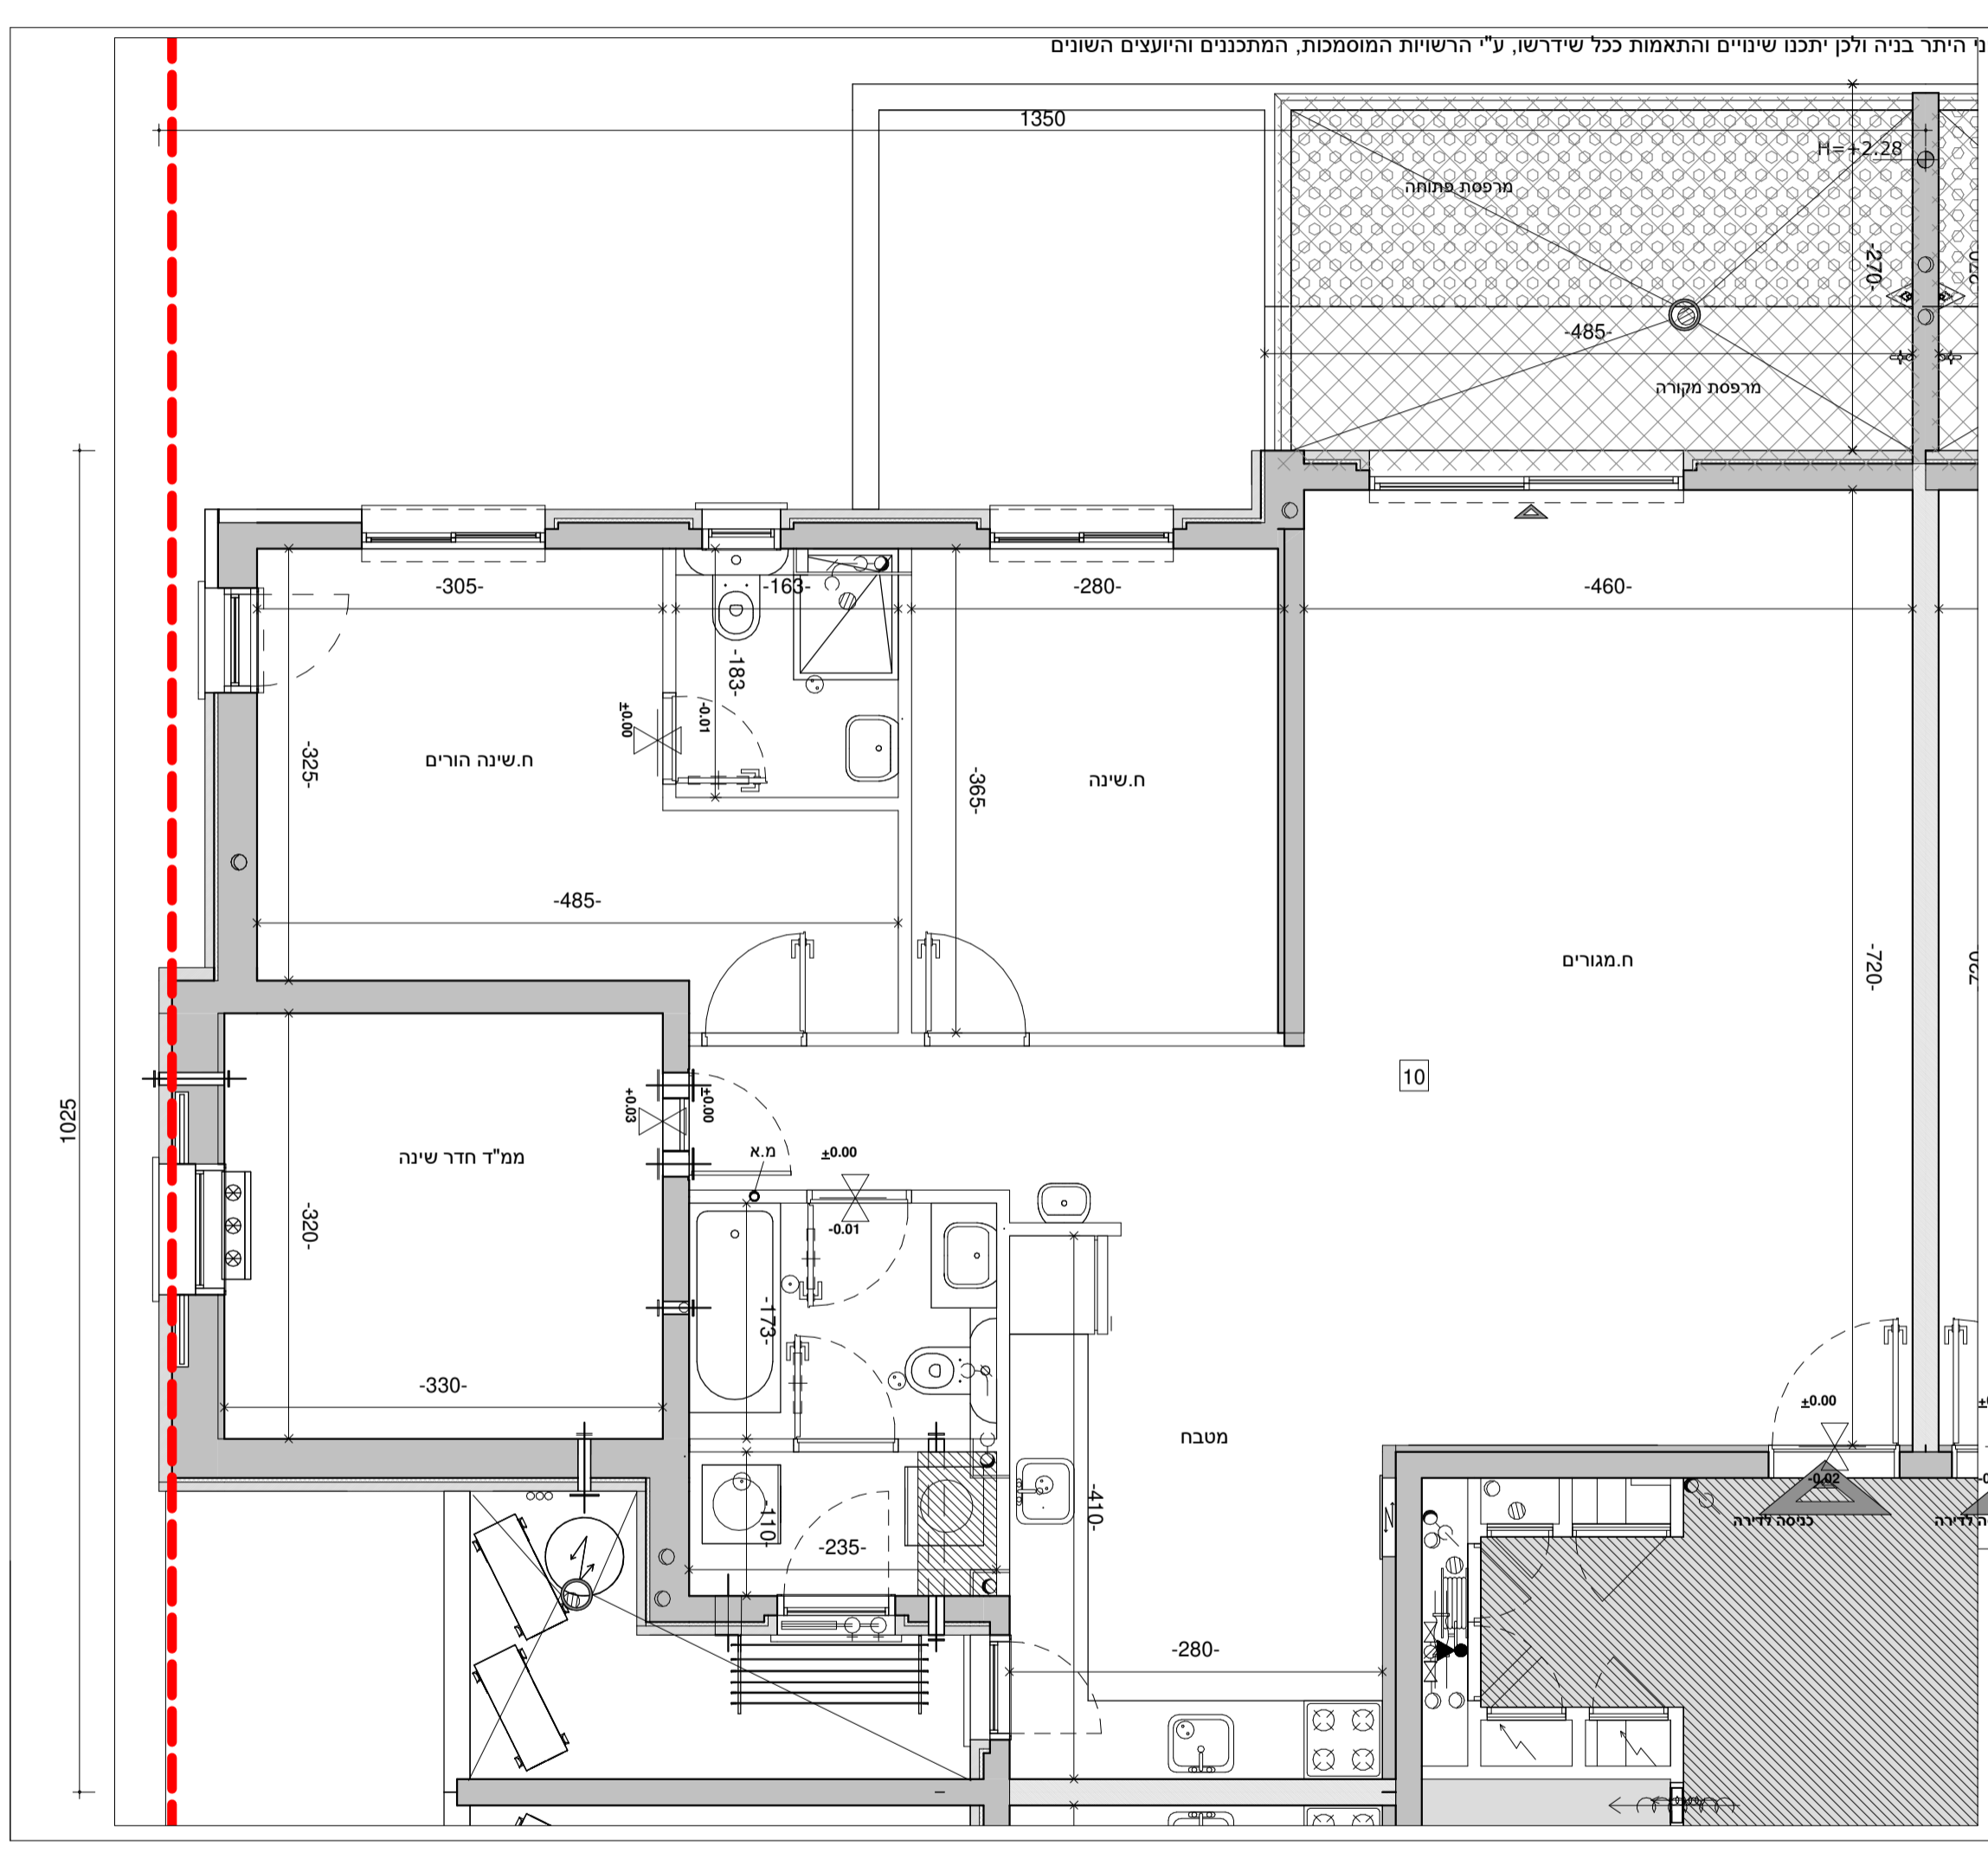


תאריך	מס' פרויקט	מס' גליון
27.10.19	04-284	M_B/3-17
קב"מ	מהדורה	טיפוס
1:50	1	H20
מגרש	חלקה	גוש
761	761	34281

שם הפרויקט "נתיב ברמה"
בית שמש ד3 -
760-762, 764-768

Larry Sternschein-Architects **LS** לארי שטרנשניין אדריכלים
 טל. רב קווי 02-5792044 larry@ls-arch.co.il
 פקס 077-4512620 www.ls-arch.co.il
 משרד: בניין האולפנים, קריית התקשורת, נווה אילן ■ דואר: ד.ב. הרי יהודה 9085000

קומה: קומה 3 דירה B/3 10
ראה מקרא והערות כלליות בגליון 1

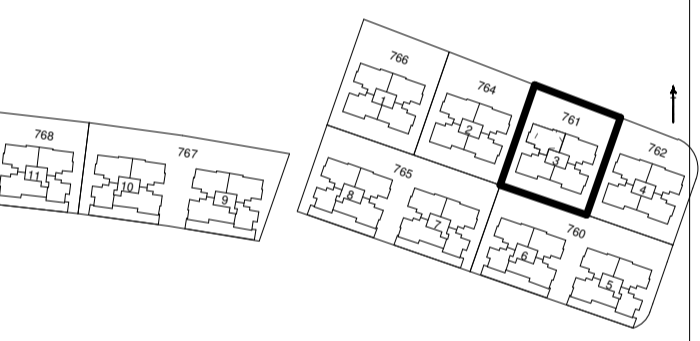

20 יח"ד

6		HP6	HP5	
5	3	3	6	
4	3	3	6	
3	3	3	4	4
2	3+	3+	4	4
1	3+	3+	4	4
0	מחסנים		לובי ארבע	לובי שניים

↑ N