


לפני היתר בניה ולכן יתכנו שינויים והתאמות ככל שידרשו, ע"י הרשויות המוסמכות, המתכננים והיועצים השונים

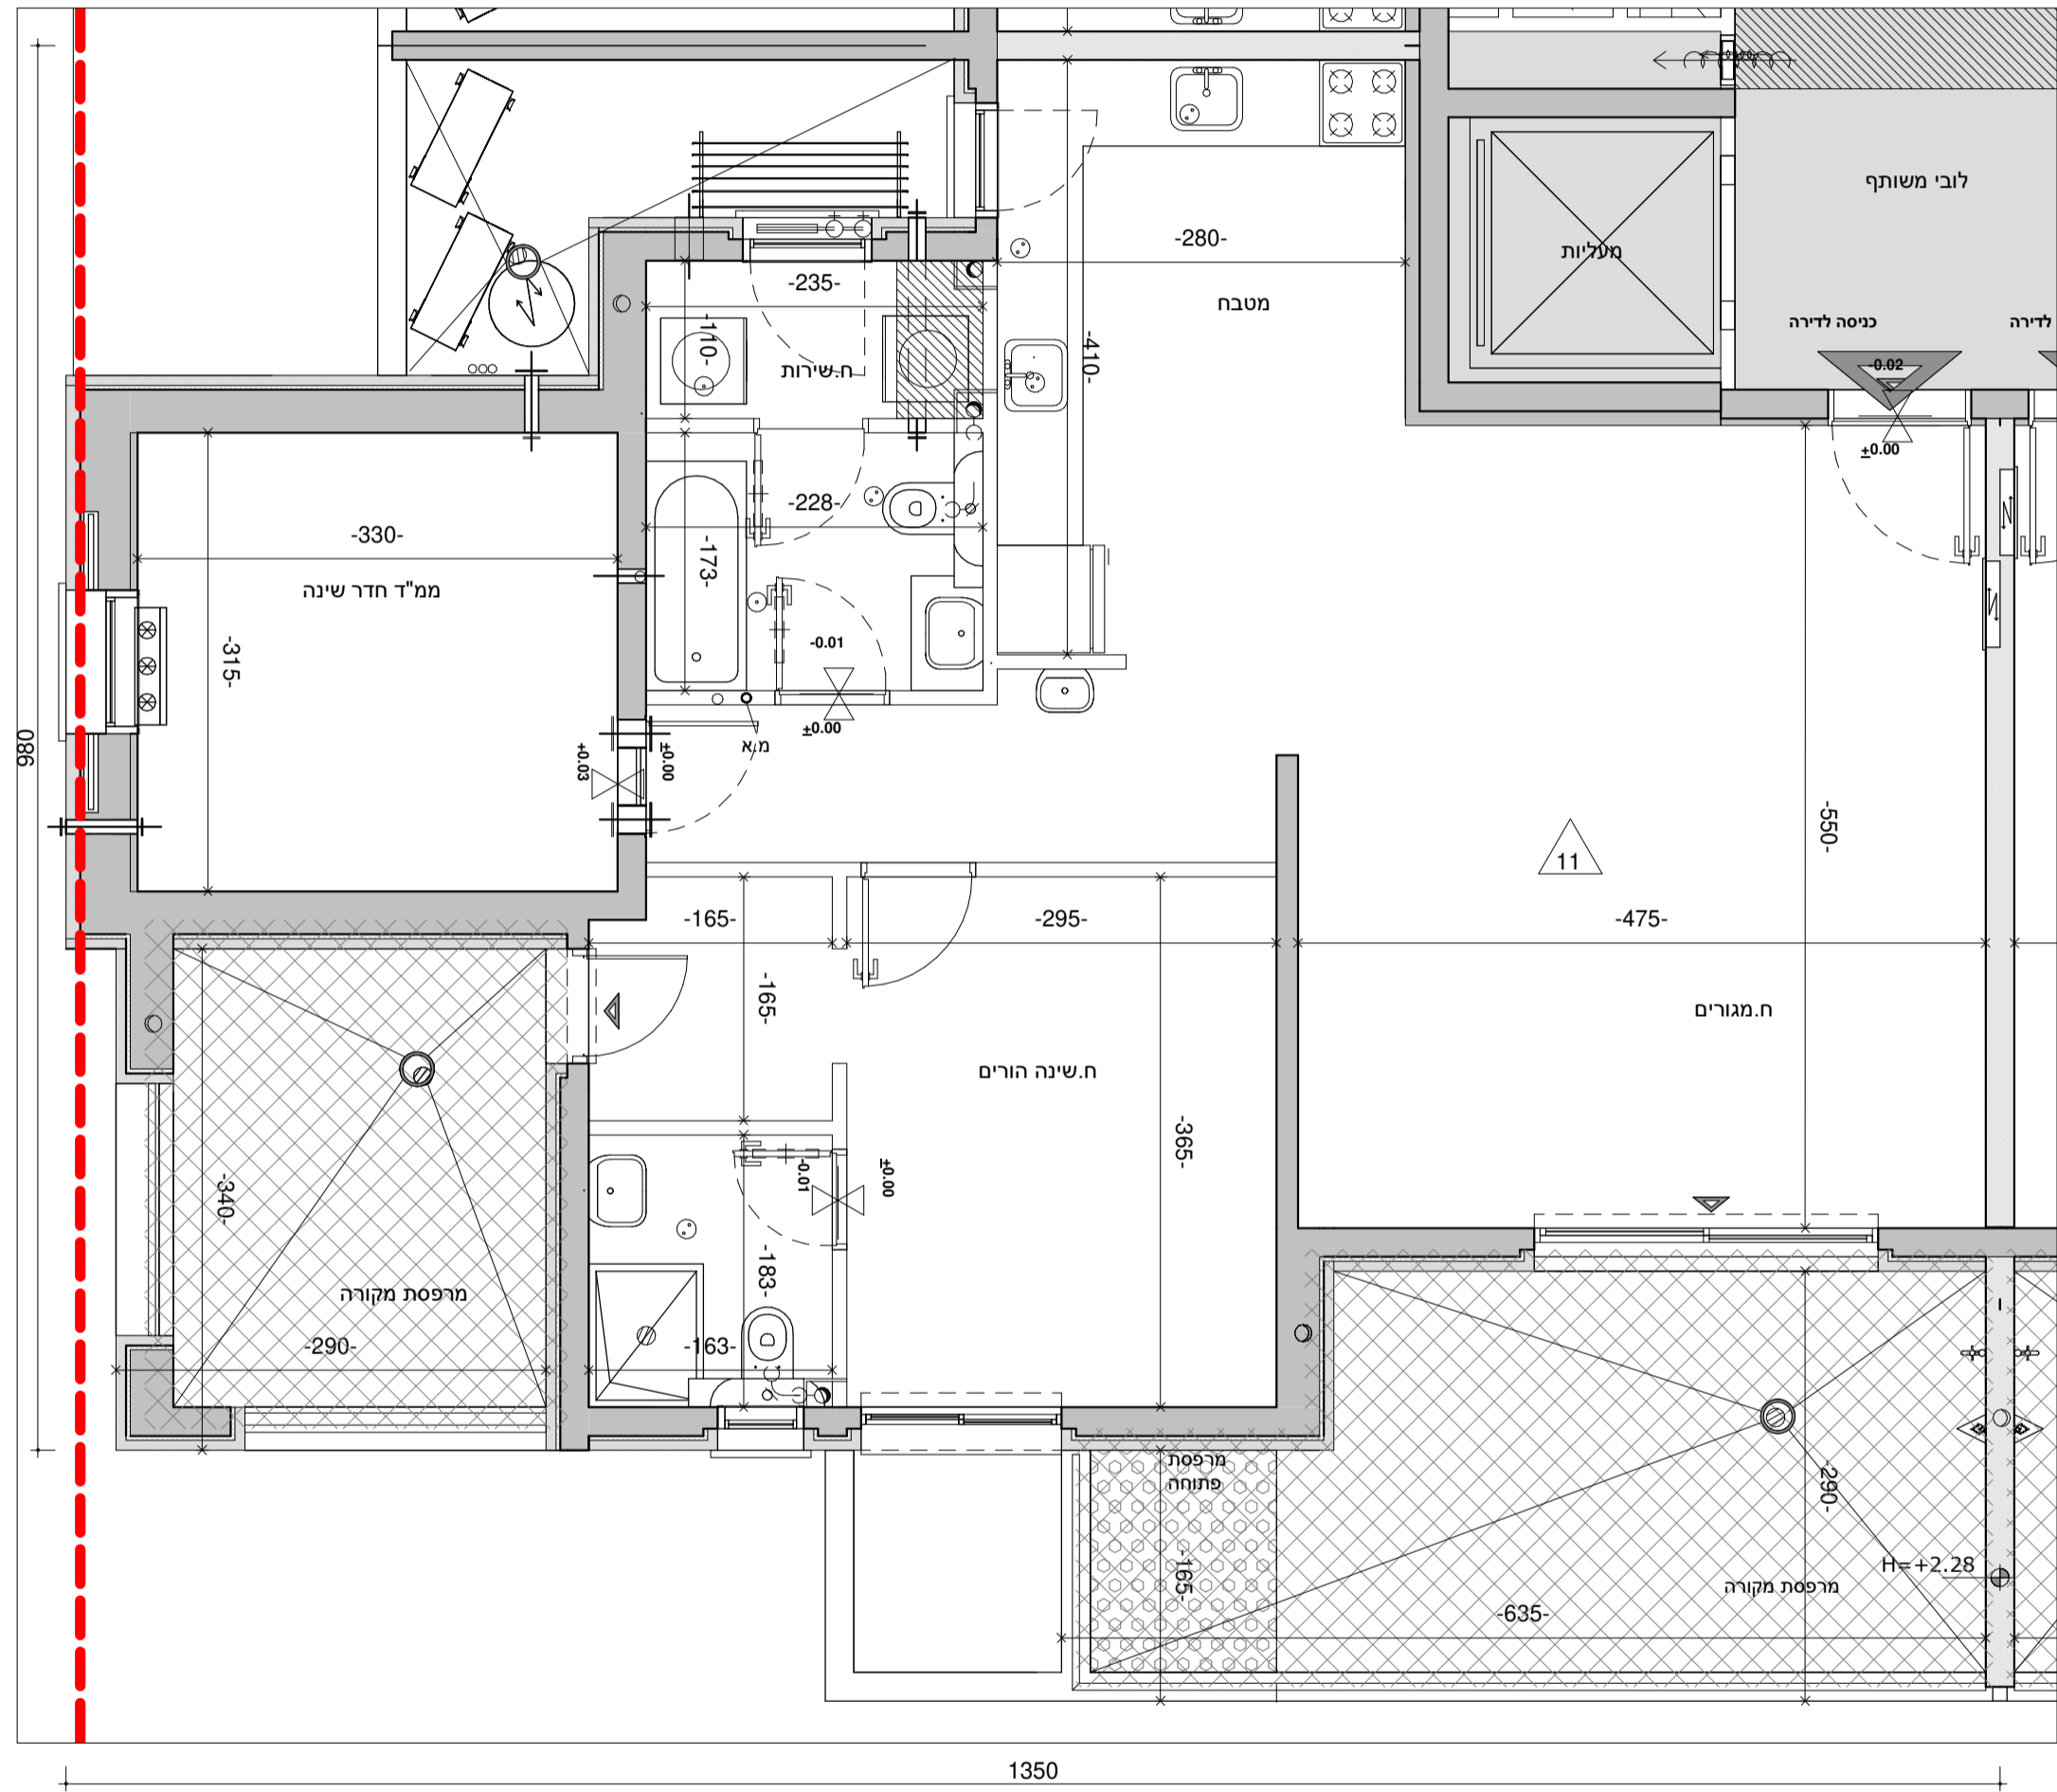


<b>תאריך</b>	<b>מס' פרויקט</b>	<b>מס' גליון</b>
27.10.19	04-284	M_B/3-18
<b>קנ"מ</b>	<b>מהדורה</b>	<b>טיפוס</b>
1:50	1	H20
<b>מגרש</b>	<b>חלקה</b>	<b>גוש</b>
761	761	34281

**שם הפרויקט "נתיב ברמה"**  
**בית שמש ד3**  
**760-762,764-768**

Larry Sternschein-Architects  
 לארי שטרנשניין אדריכלים  
 Tel. 02-5792044 טל. רב קווי לרני 02-5792044  
 Fax. 077-4512620 www.ls-arch.co.il  
 משרד: בניין האולפנים, קריית התקשורת, נווה אילן ■ דואר: ד.ב. הרי יהודה 9085000

**קומה: קומה 3 דירה 11 B/3**  
**ראה מקרא והערות כלליות בגליון 1**

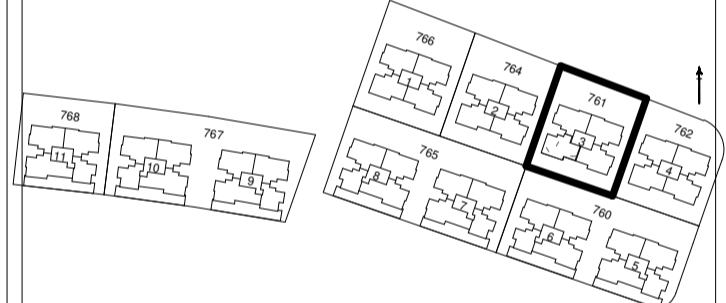

20 יח"ד

6		HP6	HP5		
5	3	3	6		
4	3	3	6		
3	3	3	4	4	
2	3+	3+	4	4	
1	3+	3+	4	4	
0					

מחסנים לובי ארסנל