


לפני היתר בניה ולכן יתכנו שינויים והתאמות ככל שידרשו, ע"י הרשויות המוסמכות, המתכננים והיועצים השונים

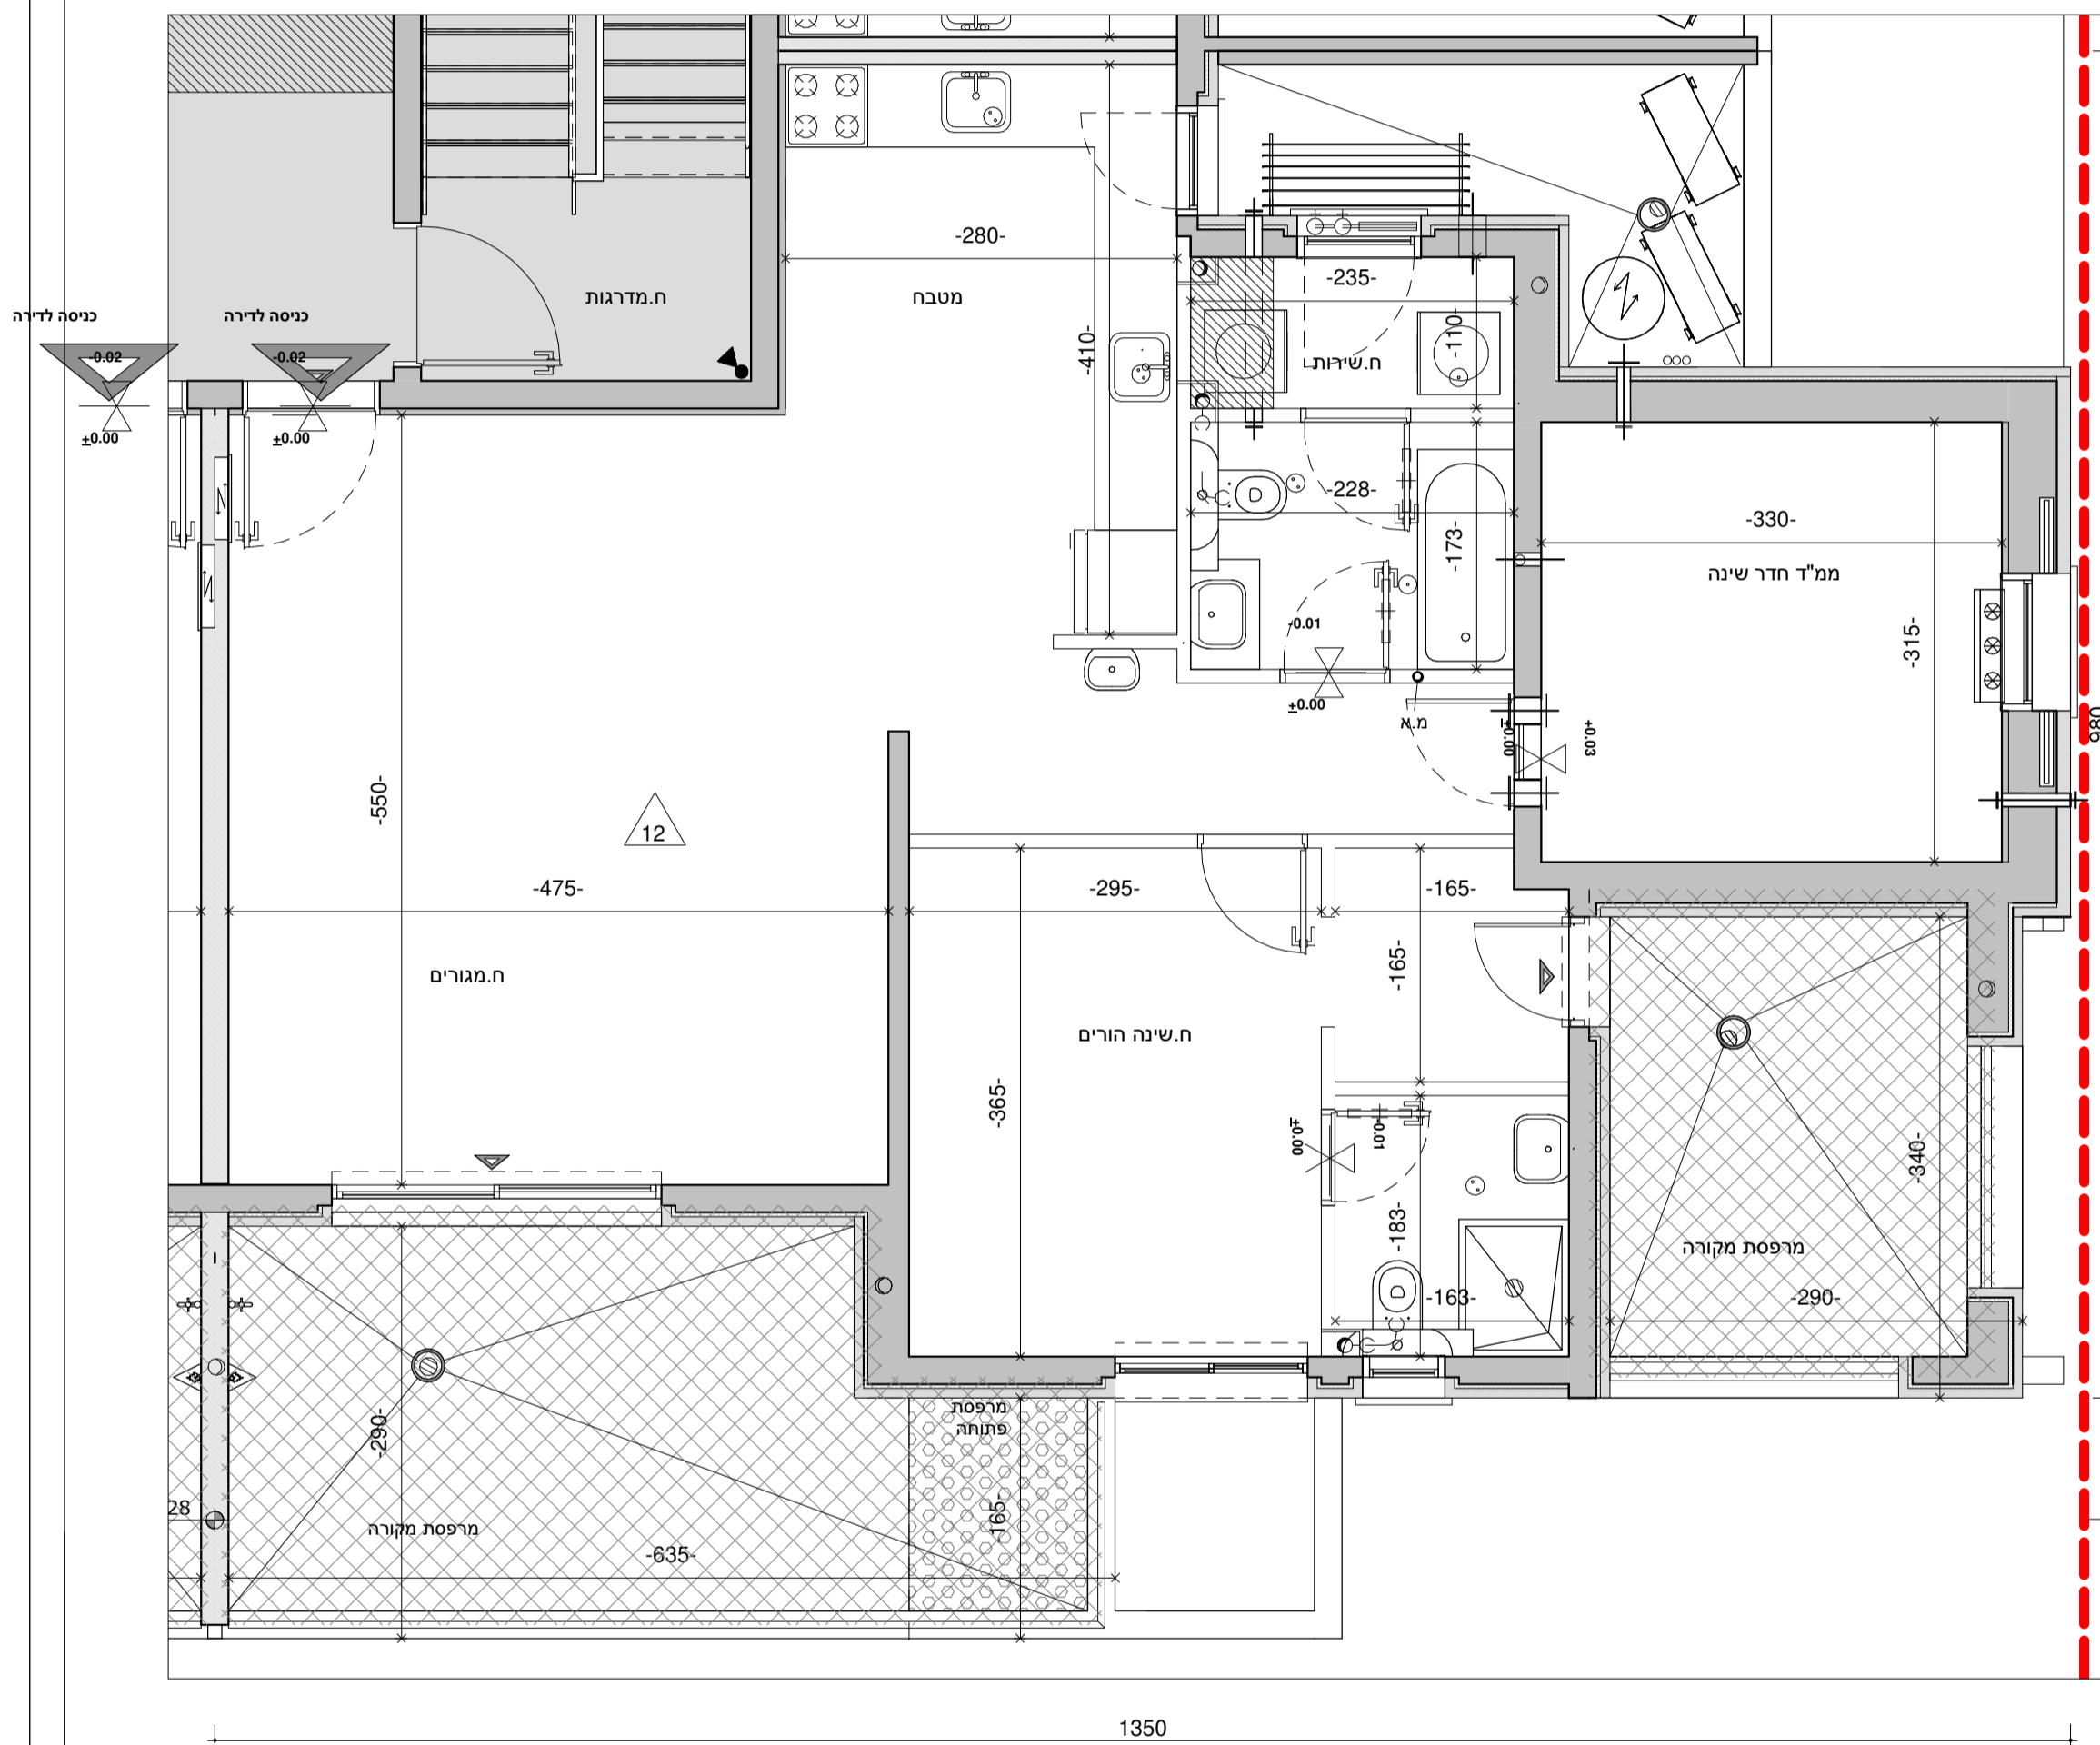

<b>תאריך</b>	<b>מס' גליון</b>	<b>מס' פרויקט</b>
27.10.19	M_B/3-19	04-284
<b>קנ"מ</b>	<b>טיפוס</b>	<b>מהדורה</b>
1:50	H20	1
<b>מגרש</b>	<b>גוש</b>	<b>חלקה</b>
761	34281	761

**שם הפרויקט "נתיב ברמה"**  
**בית שמש ד3 -**  
**760-762,764-768**

Larry Sternschein-Architects  
 לארי שטרנשניין-אדריכלים  
 טל. רב קווי 02-5792044 lary@ls-arch.co.il  
 פקס 077-4512620 www.ls-arch.co.il  
 משרד: בנין האולפנים, קריית התקשורת, נווה אילן ■ דואר: ד.ב. הרי יהודה 9085000

**קומה: קומה 3 דירה 12 B/3**  
**ראה מקרא והערות כלליות בגליון 1**

