


לפני היתר בניה ולכן יתכנו שינויים והתאמות כלל שידרשו, ע"י הרשויות המוסמכות, המתכננים והיועצים השונים

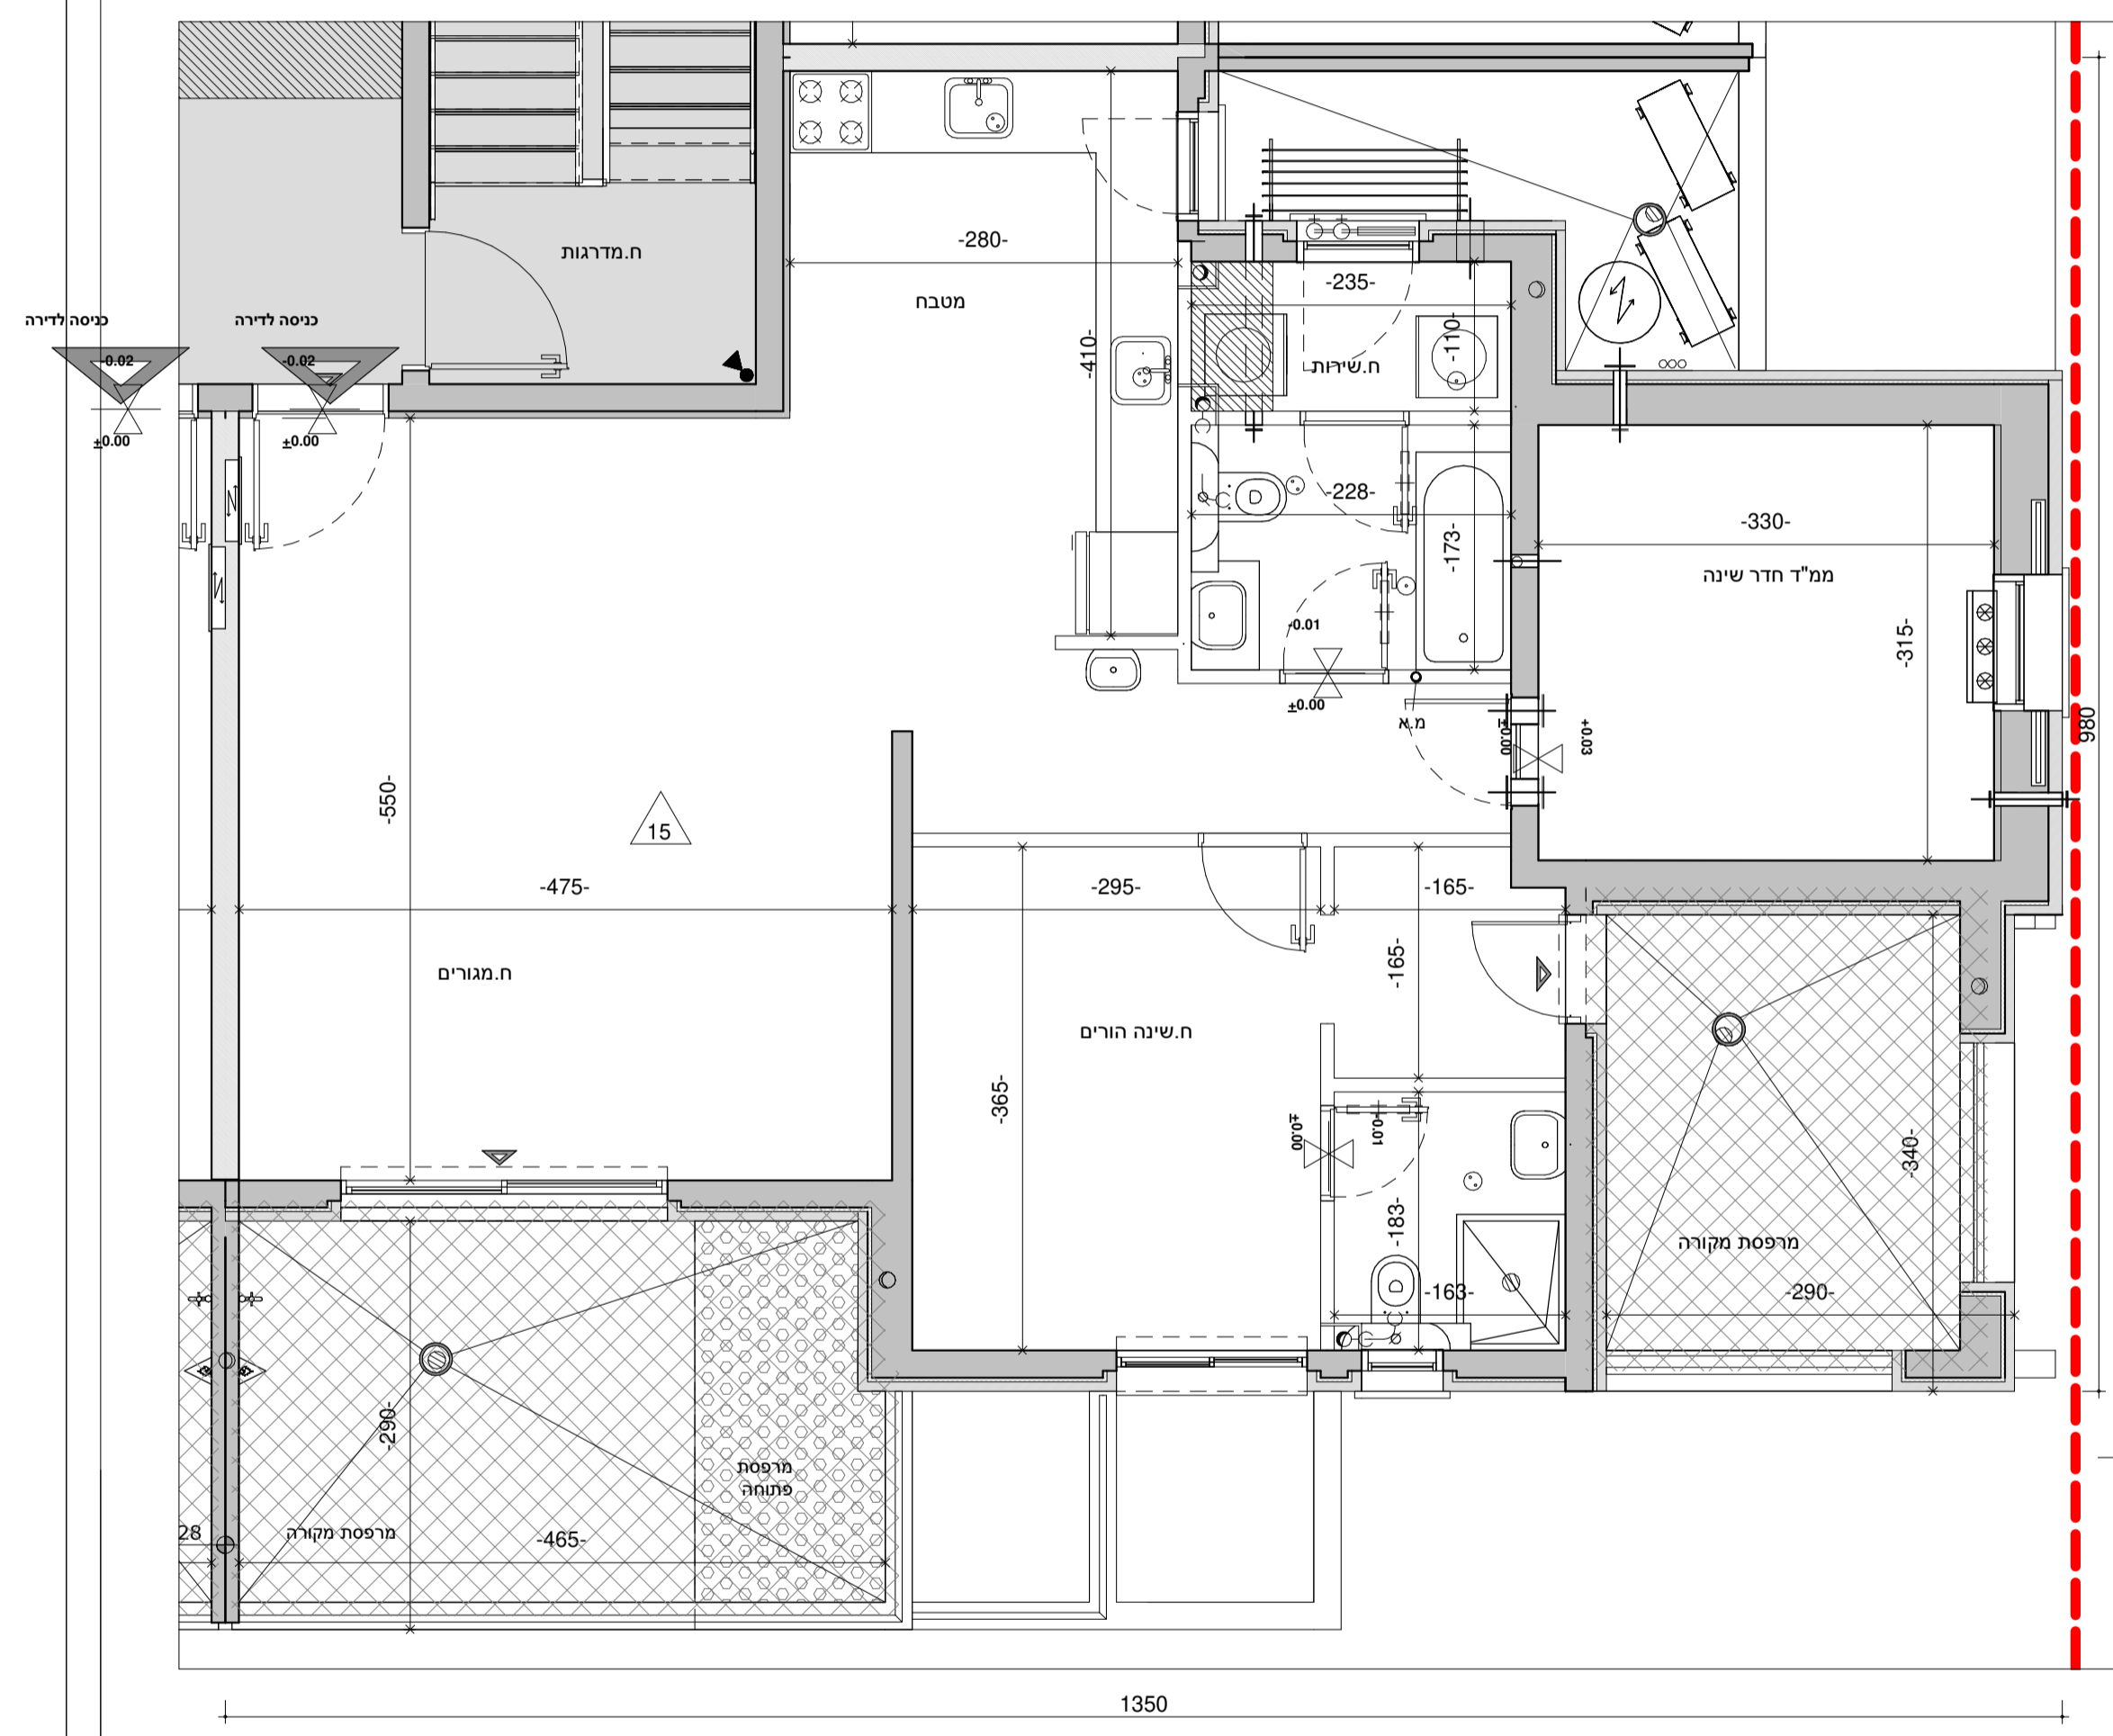


|              |                  |                   |
|--------------|------------------|-------------------|
| <b>תאריך</b> | <b>מס' גליון</b> | <b>מס' פרויקט</b> |
| 27.10.19     | M_B/3-22         | 04-284            |
| <b>קנ"מ</b>  | <b>טיפוס</b>     | <b>מהדורה</b>     |
| 1:50         | H20              | 1                 |
| <b>מגרש</b>  | <b>גוש</b>       | <b>חלקה</b>       |
| 761          | 34281            | 761               |

**שם הפרויקט "נתיב ברמה"**  
**בית שמש ד3**  
**760-762,764-768**

Larry Sternschein-Architects  
 לארי שטרנשניין אדריכלים  
 טל. רב קווי 02-5792044 larry@ls-arch.co.il  
 פקס 077-4512620 www.ls-arch.co.il  
 משרד: בניין האולפנים, קריית התקשורת, נווה אילן ■ דואר: ד.ב. הרי יהודה 9085000

**קומה: קומה 4 דירה B/3 15**  
**ראה מקרא והערות כלליות בגליון 1**

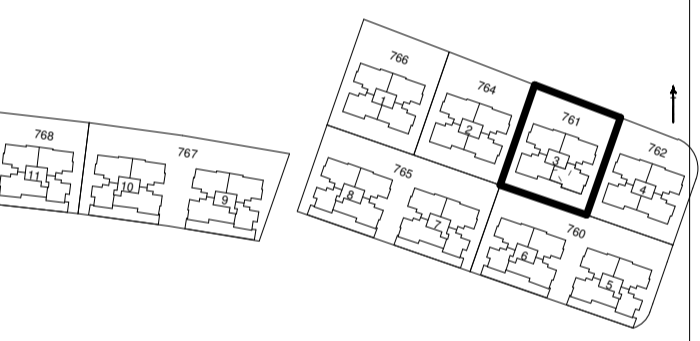

20 יח"ד

|   |        |             |     |   |
|---|--------|-------------|-----|---|
| 6 |        | HP6         | HP5 |   |
| 5 | 3      | 3           | 6   |   |
| 4 | 3      | 3           | 6   |   |
| 3 | 3      | 3           | 4   | 4 |
| 2 | 3+     | 3+          | 4   | 4 |
| 1 | 3+     | 3+          | 4   | 4 |
| 0 | מחסנים | ליובן גריסה |     |   |

↑ N