


לפני היתר בניה ולכן יתכנו שינויים והתאמות ככל שידרשו, ע"י הרשויות המוסמכות, המתכננים והיועצים השונים

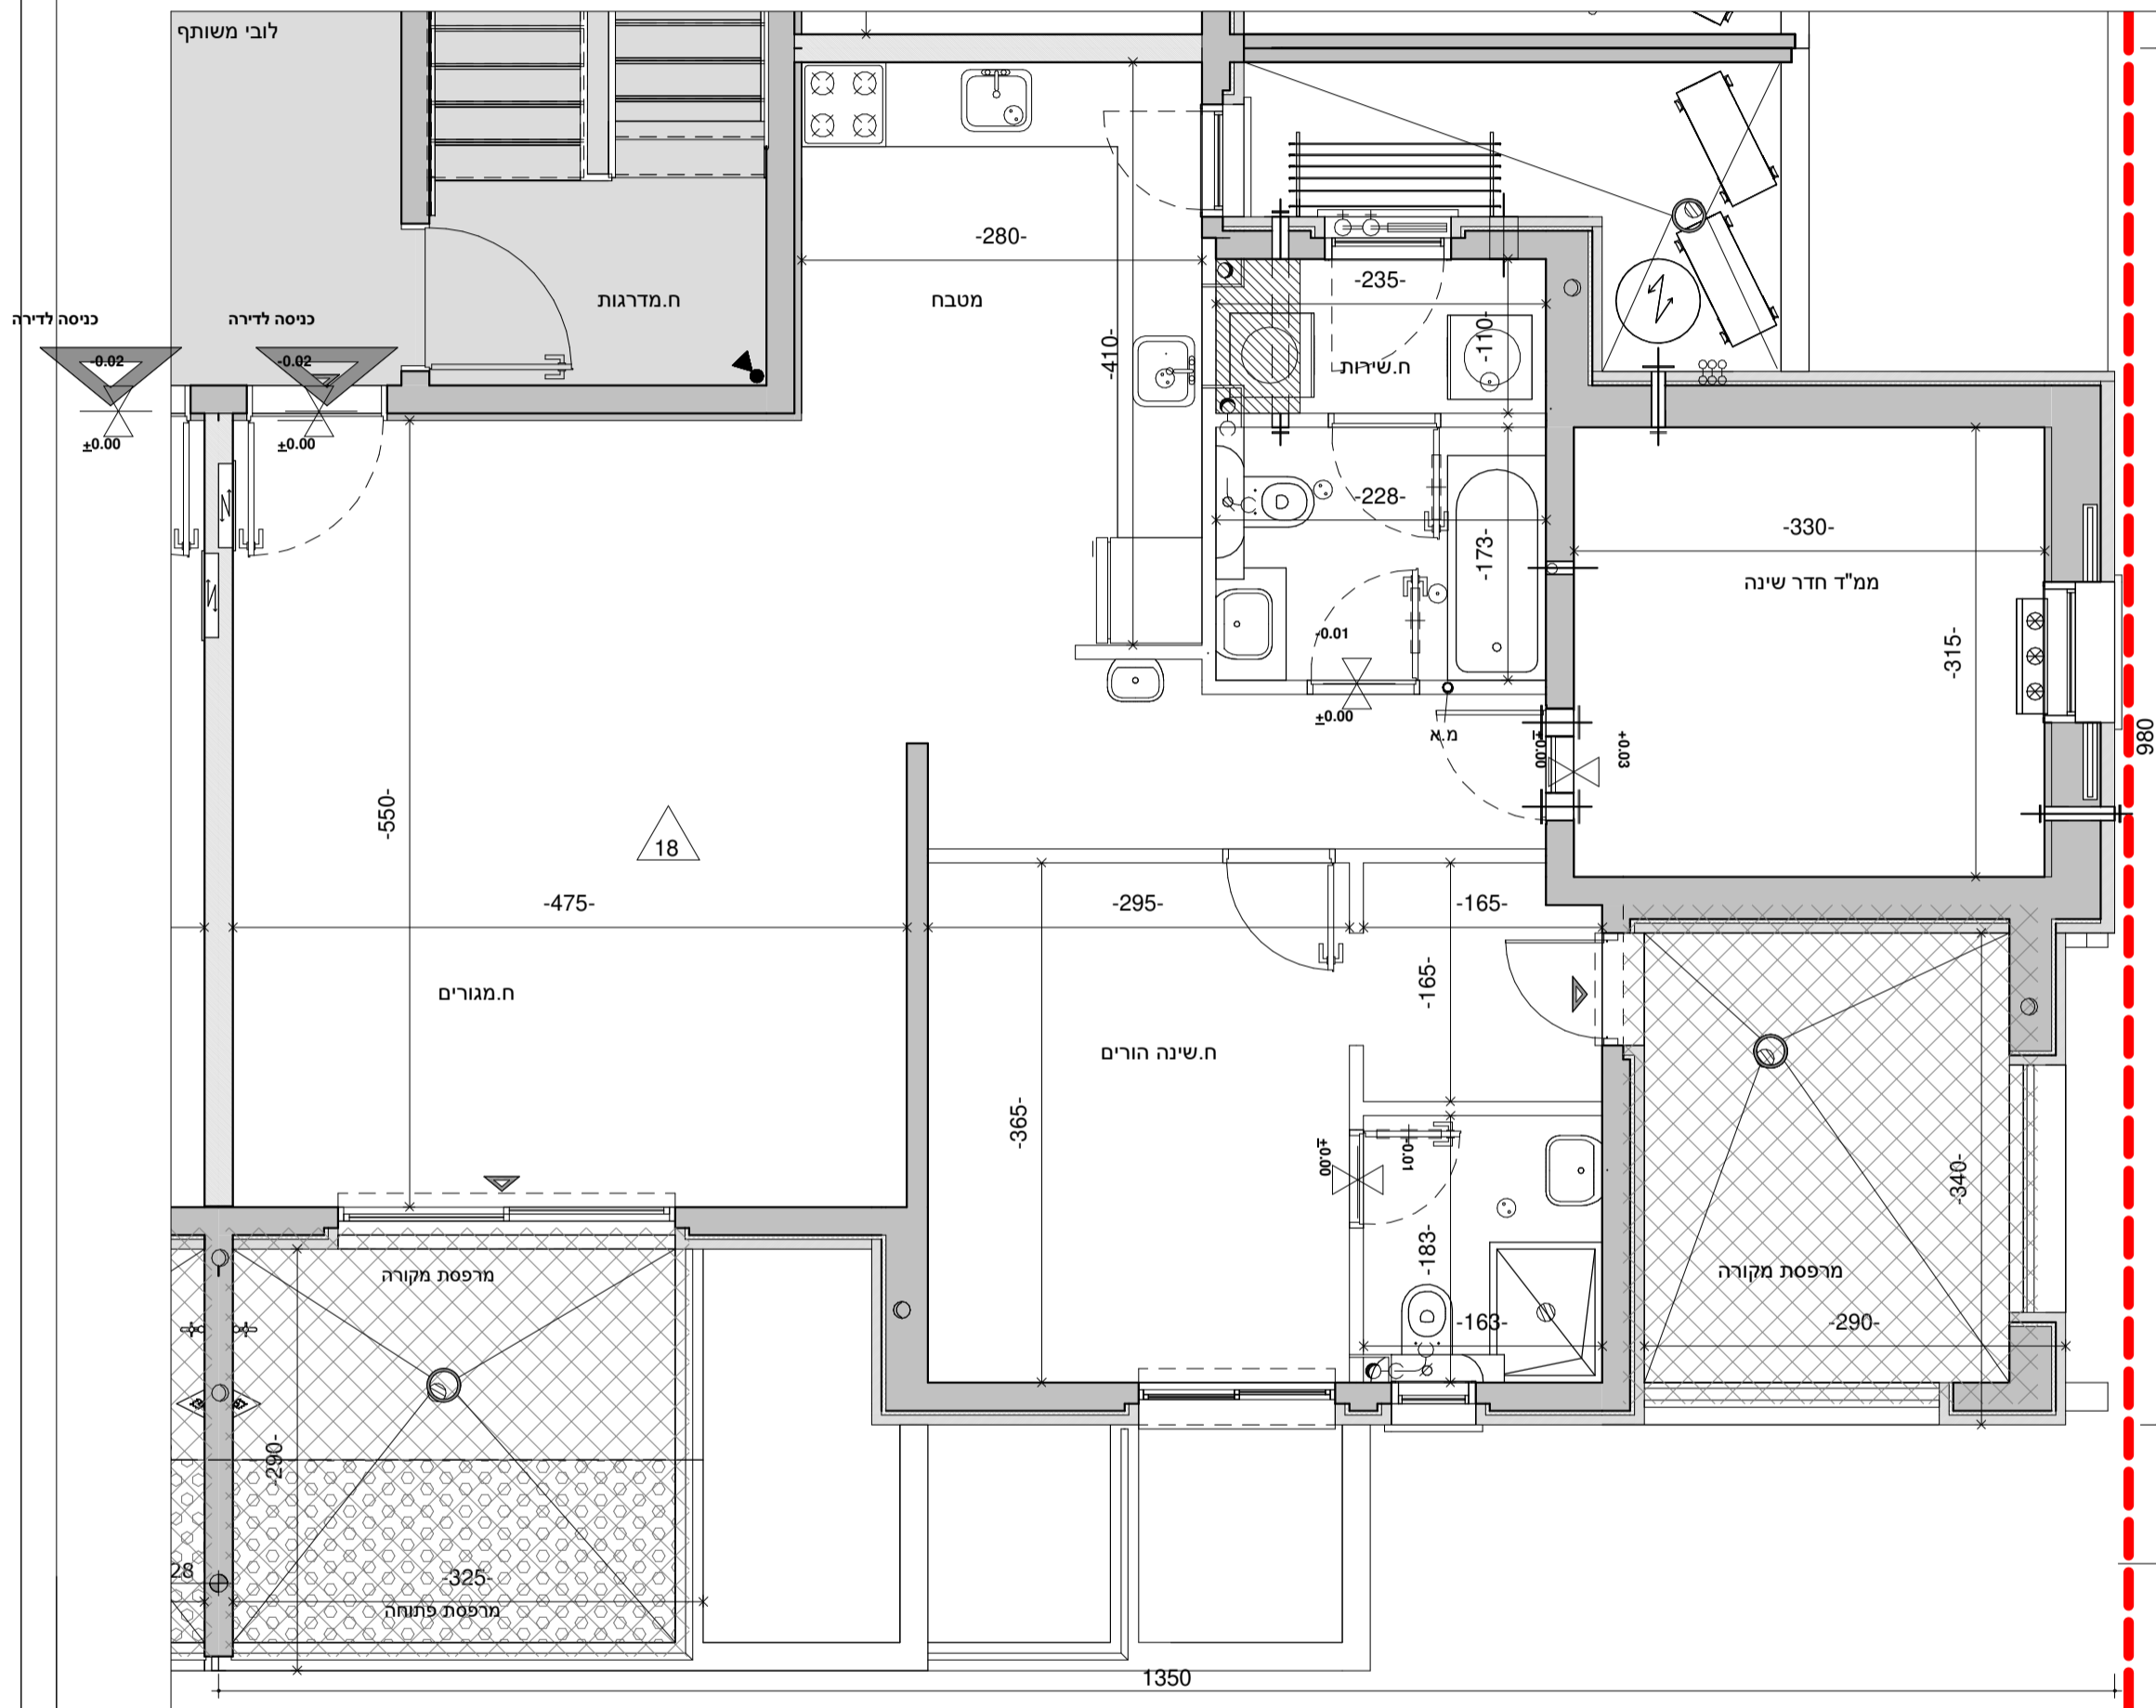

תאריך	מס' פרויקט	מס' גליון
27.10.19	04-284	M_B/3-27
קנ"מ	מהדורה	טיפוס
1:50	1	H20
מגרש	חלקה	גוש
761	761	34281

שם הפרויקט "נתיב ברמה"
בית שמש ד3
760-762,764-768

Larry Sternschein-Architects
 לארי שטרנשניין אדריכלים
 טל. רב קווי 02-5792044
 טל. 077-4512620
 9085000
 ד.ב. הרי יהודה
 משרד: בנין האולפנים, קריית התקשורת, נווה אילן ■ דואר: 9085000
 larry@ls-arch.co.il
 www.ls-arch.co.il

קומה: קומה 5 דירה B/3 18
ראה מקרא והערות כלליות בגליון 1

