


לפני היתר בניה ולכן יתכנו שינויים והתאמות ככל שידרשו, ע"י הרשויות המוסמכות, המתכננים והיועצים השונים

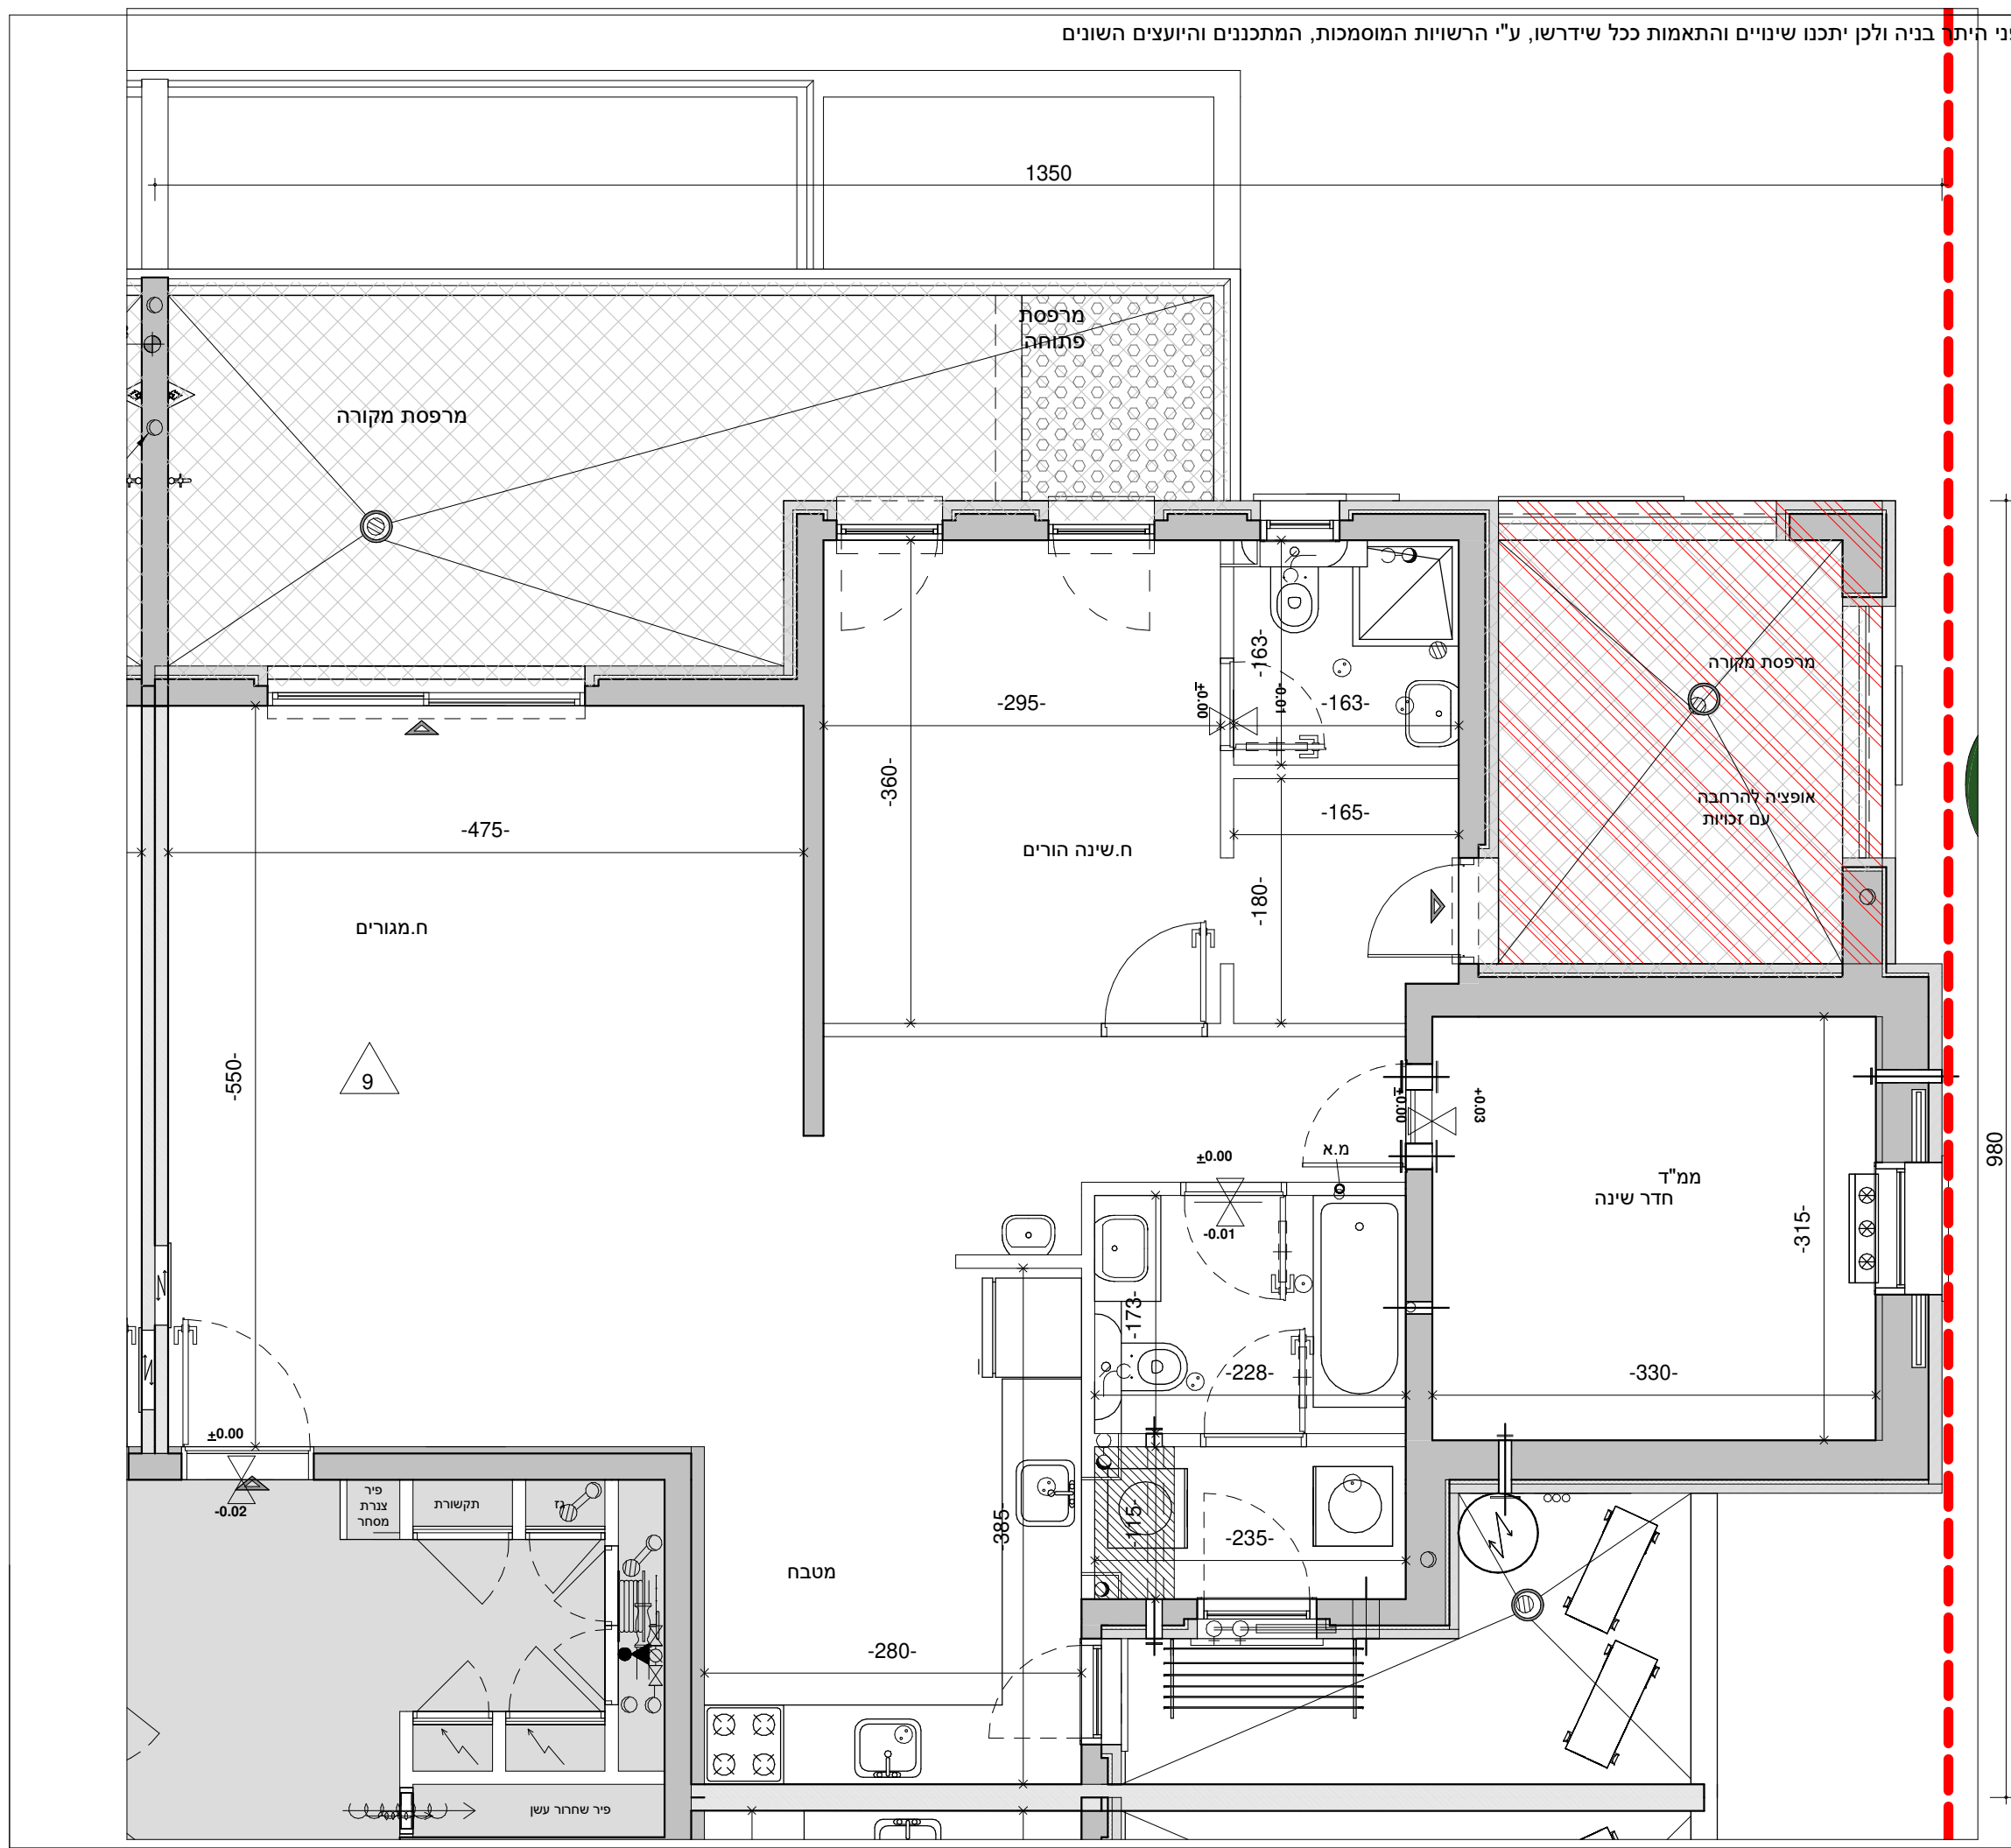


תאריך	מס' פרויקט	מס' גליון
27.10.19	04-284	M_B/5-17
קב"מ	מהדורה	טיפוס
1:50	1	HS18
מגרש	חלקה	גוש
760,765	760,765	34281

שם הפרויקט "נתיב ברמה"
בית שמש ד3
760-762,764-768

Larry Sternschein-Architects לארי שטרנשין-אדריכלים
 טל. רב קווי 02-5792044 larry@ls-arch.co.il
 פקס 077-4512520 www.ls-arch.co.il
 משרד: בניין האולפנים, קריית התקשורת, נווה אילן ■ ד.ב. הרי יהודה 9085000

קומה: קומה 3 דירה 9 B/5,7
ראה מקרא והערות כלליות בגליון 1

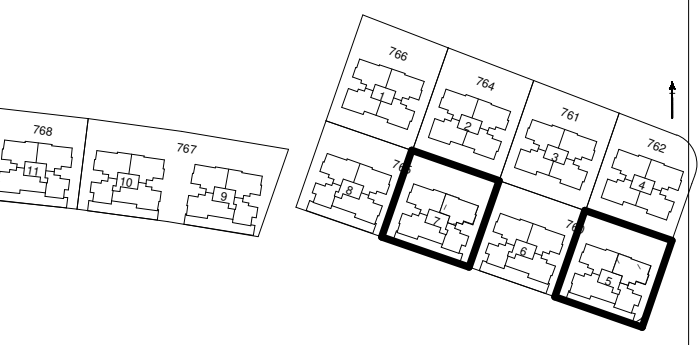

18 יח"ד

	HP6	HP6	5
3S	5	3+	3+
3S	5	3+	3+
3S	5	4	4
3S	5	4	4
			0

מסחר

