


לפני היתר בניה ולכן יתכנו שינויים והתאמות ככל שידרשו, ע"י הרשויות המוסמכות, המתכננים והיועצים השונים

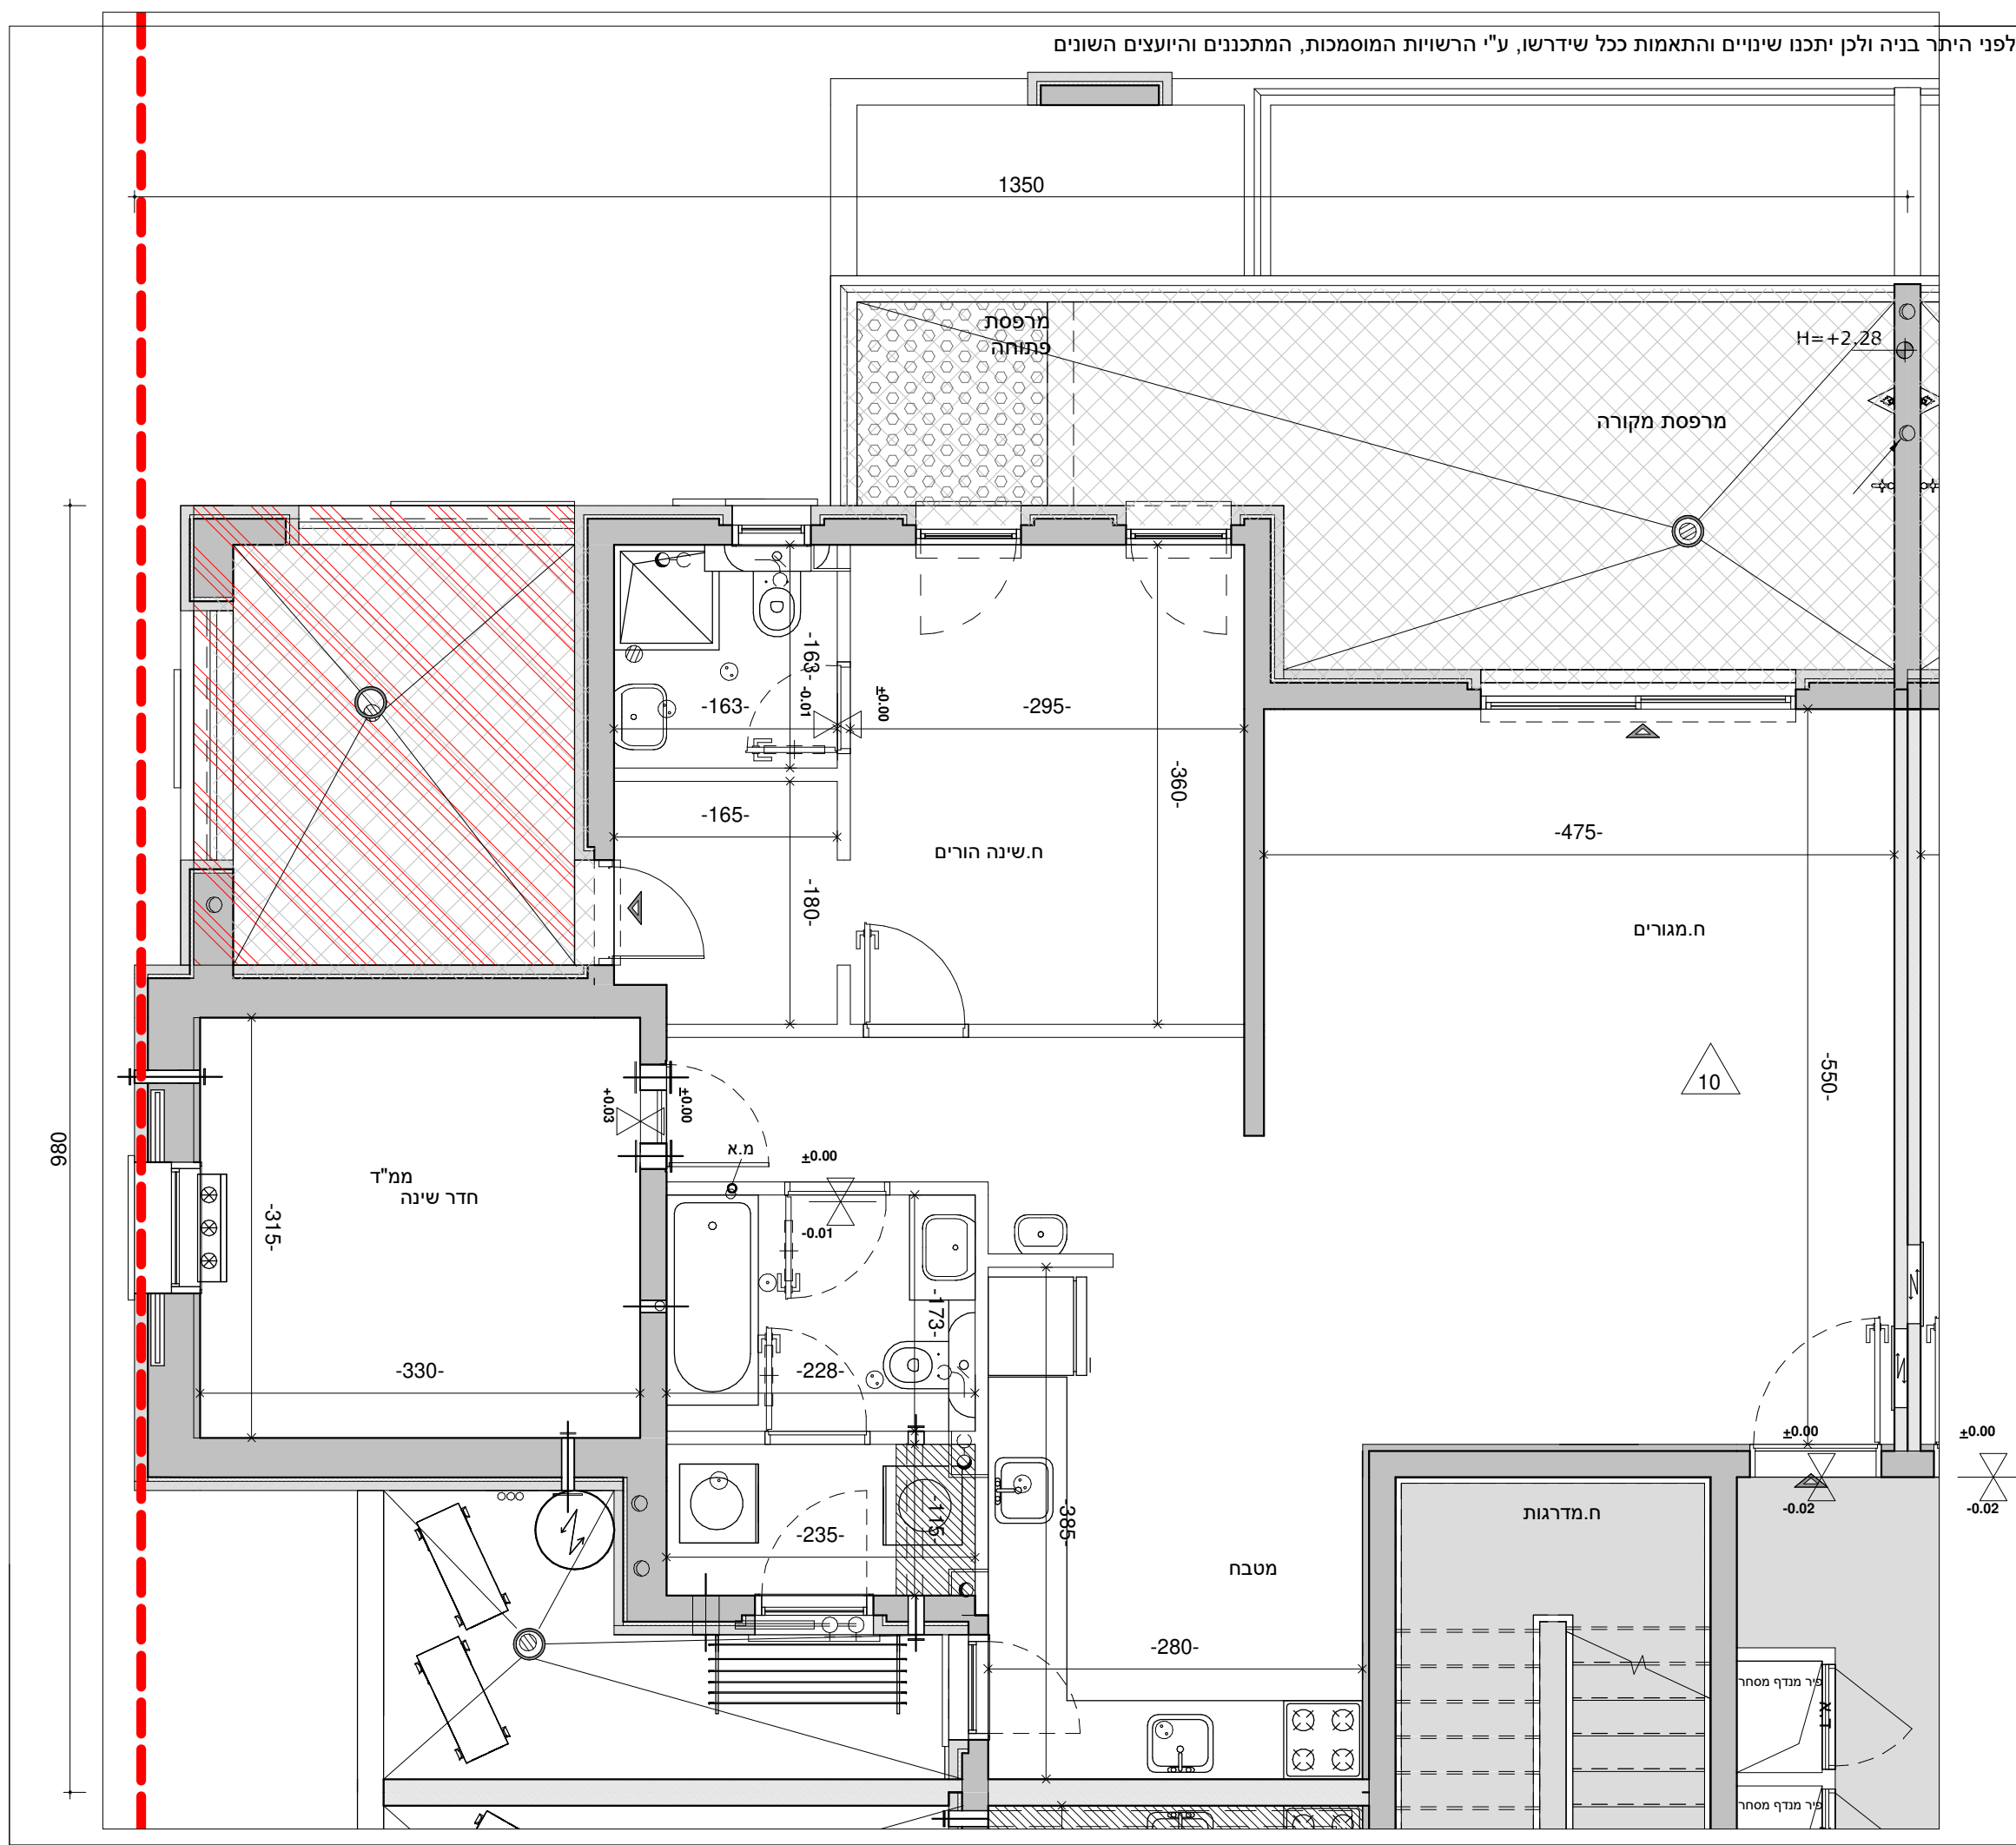


<b>תאריך</b>	<b>מס' פרויקט</b>	<b>מס' גליון</b>
27.10.19	04-284	M_B/5-18
<b>קב"מ</b>	<b>מהדורה</b>	<b>טיפוס</b>
1:50	1	HS18
<b>מגרש</b>	<b>חלקה</b>	<b>גוש</b>
760,765	760,765	34281

**שם הפרויקט "נתיב ברמה"**  
**בית שמש ד3**  
**760-762,764-768**

Larry Sternschein-Architects  
 טל. רב קווי 02-5792044  
 Fax. 077-4512520  
 9085000 ד.ב. הרי יהודה  
 לארי שטרנשניין-אדריכלים  
 larry@ls-arch.co.il  
 www.ls-arch.co.il  
 משרד: בניין האולפנים, קריית התקשורת, נווה אילן ■ דואר: 9085000

**קומה: קומה 3 דירה 10 B/5,7**  
**ראה מקרא והערות כלליות בגליון 1**

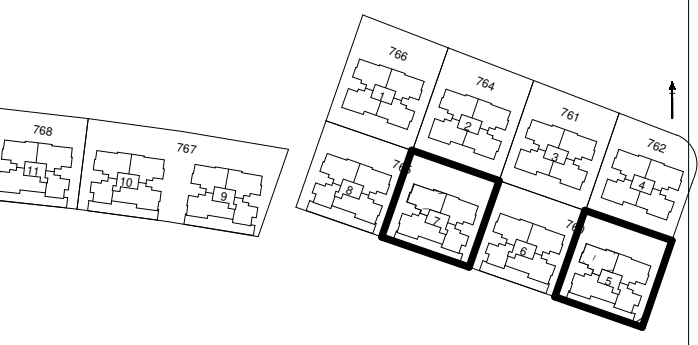

18 יח"ד

	HP6	HP6	5
3S	5	3+	3+
3S	5	3+	3
3S	5	4	4
3S	5	4	4
			0

מסחר

