


לפני היתר בניה ולכן יתכנו שינויים והתאמות ככל שידרשו, ע"י הרשויות המוסמכות, המתכננים והיועצים השונים

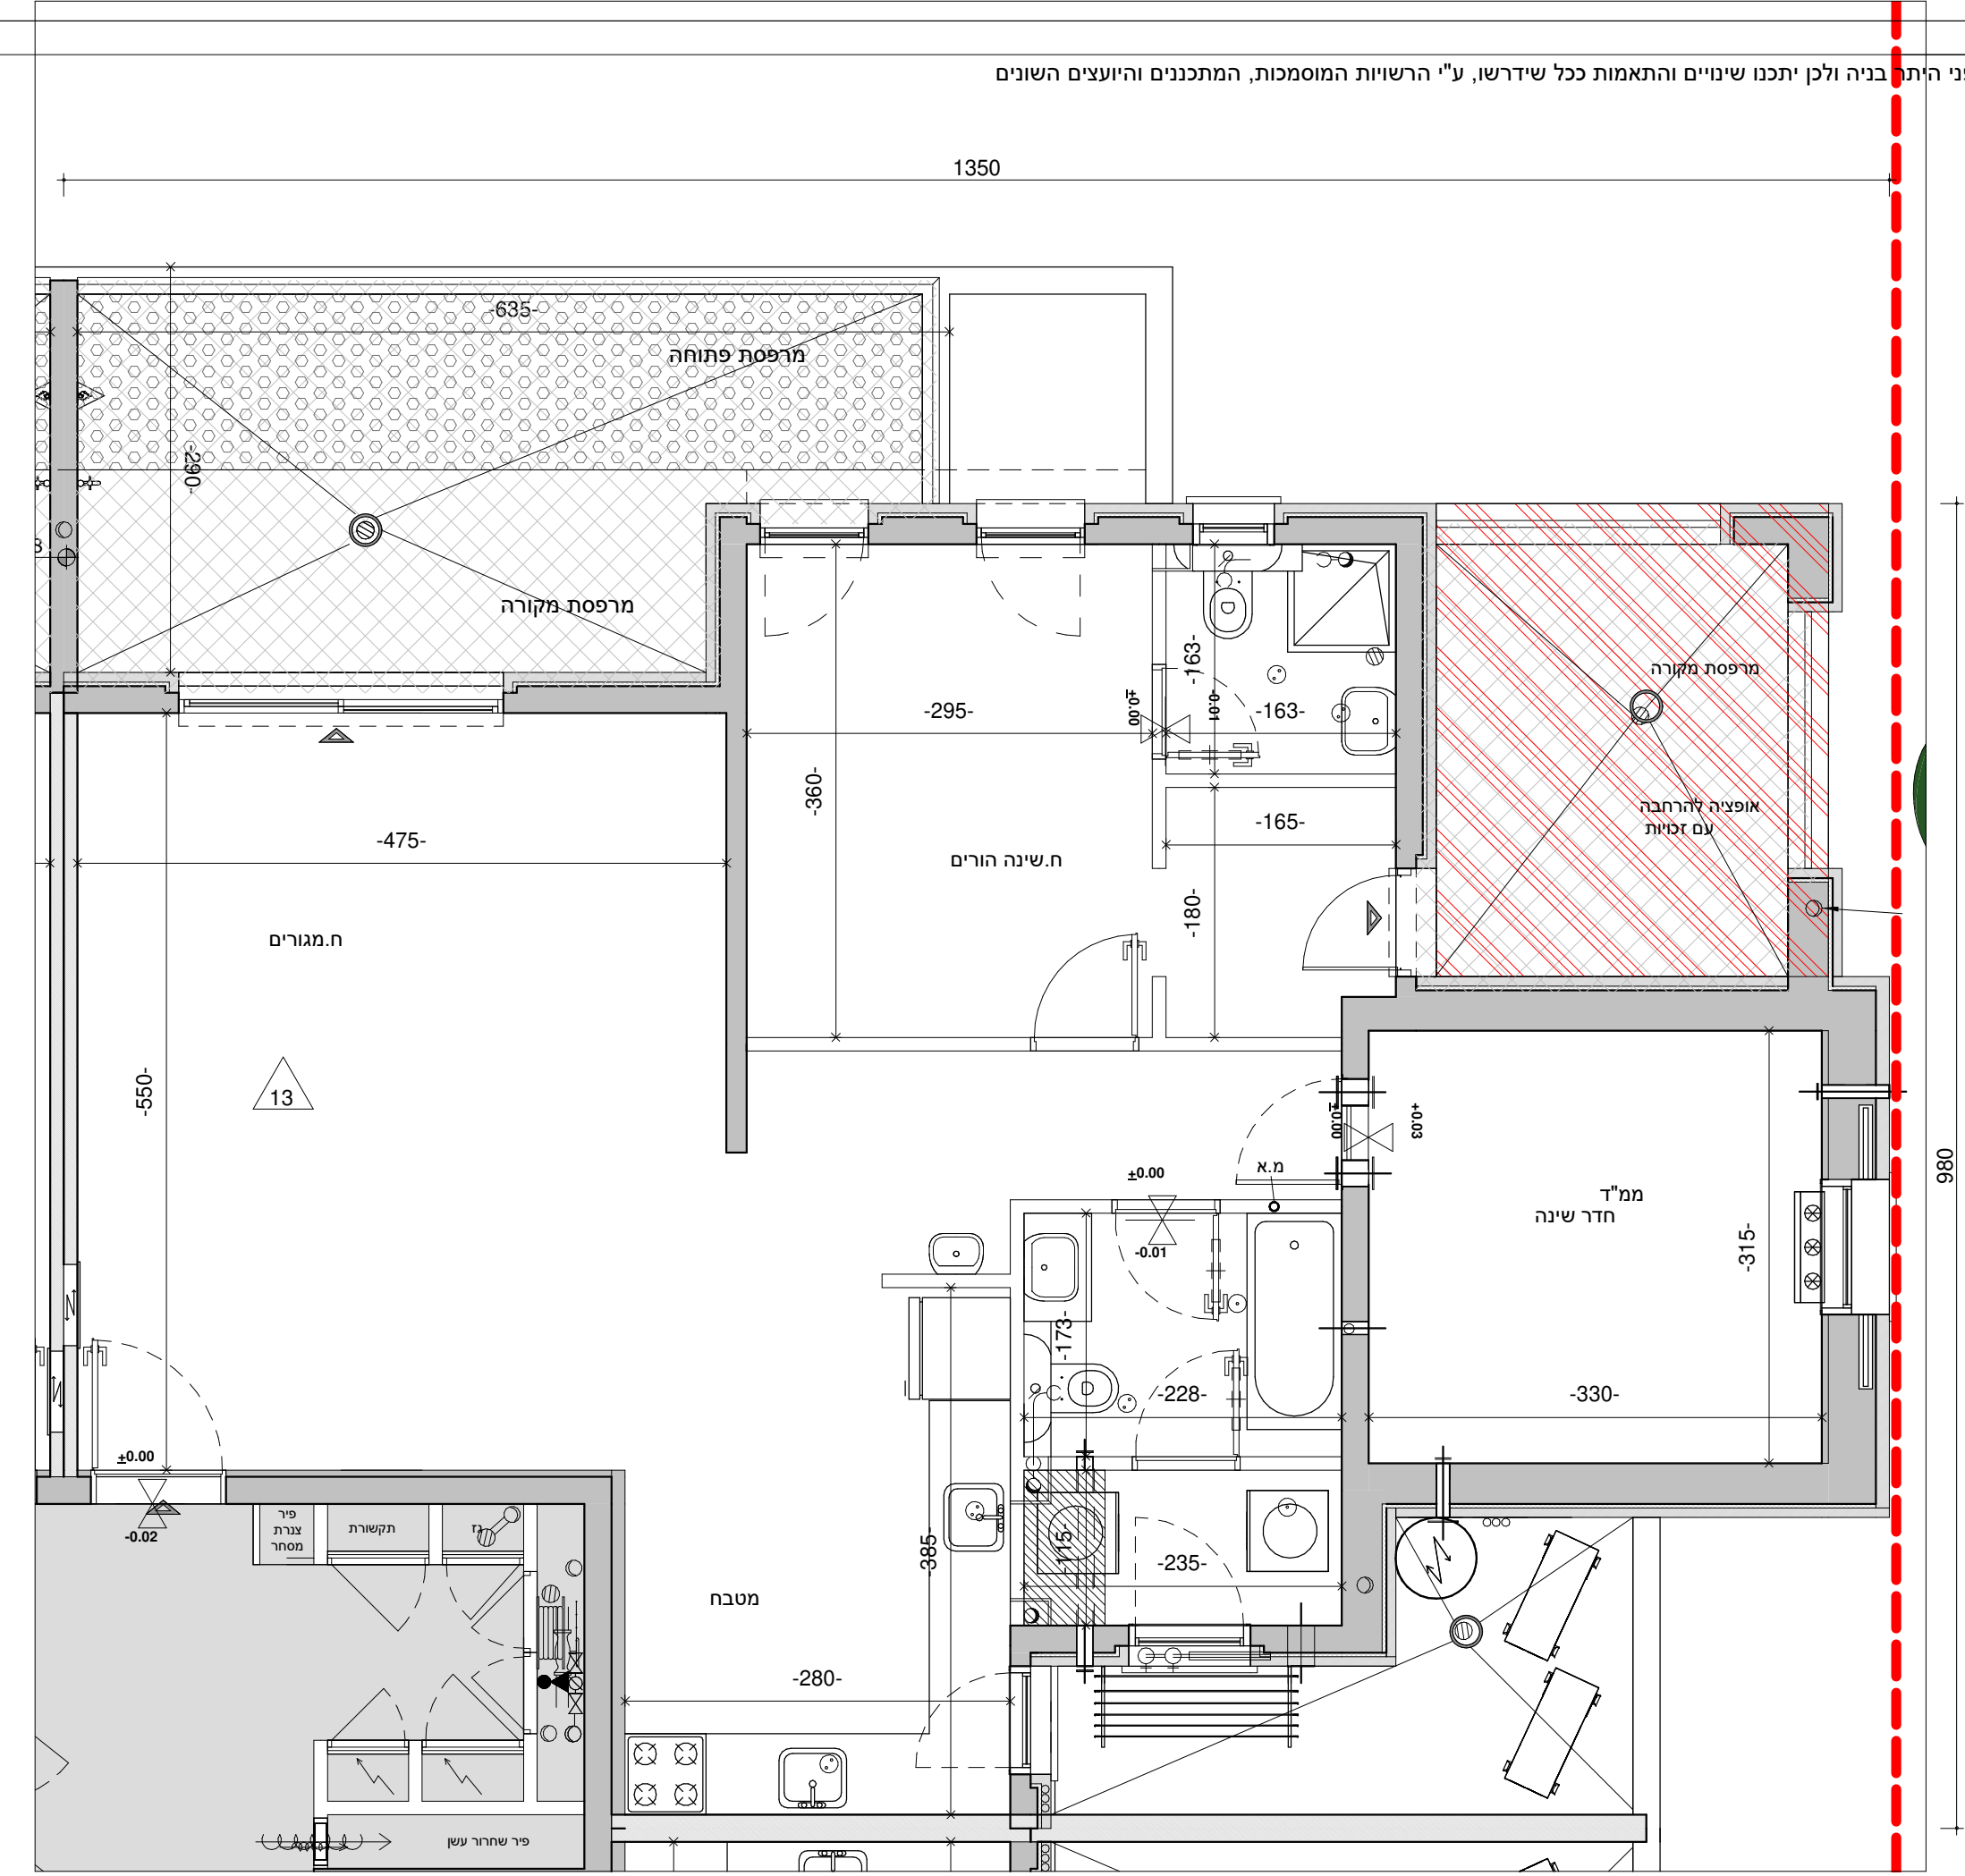


תאריך 27.10.19	מס' פרויקט 04-284	מס' גליון M_B/5-21
קב"מ 1:50	מהדורה 1	טיפוס HS18
מגרש 760,765	חלקה 760,765	גוש 34281

שם הפרויקט "נתיב ברמה"
בית שמש ד3
760-762,764-768

Larry Sternschein-Architects לארי שטרנשניין-אדריכלים
 טל. רב קווי 02-5792044 larry@ls-arch.co.il
 פקס 077-4512520 www.ls-arch.co.il
 משרד: בניין האולפנים, קריית התקשורת, נווה אילן ■ דואר: ד.ב. הרי יהודה 9085000

קומה: קומה 4 דירה 13 B/5,7
ראה מקרא והערות כלליות בגליון 1

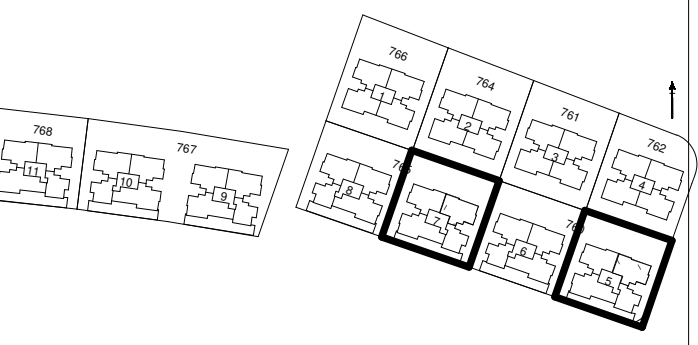

18 יח"ד

	HP6	HP6	5
3S	5	3+	4
3S	5	3+	3
3S	5	4	2
3S	5	4	1
			0

מסחר

