

יתכנו שינויים והתאמות כלל שידרשו, ע"י הרשויות המוסמכות, המתכננים והיועצים השונים.
 -המפלסים הרשומים במרפסות ובחצרות הפרטיות אינם חייבים ועשויים להשתנות.
 -תכנון המטבחים הינו סכמתי, התכנון הסופי מתוכנן ע"י חברת מטבחים.
 -מיקום ניקוזי המזגנים עשוי להשתנות.
 -מיקומם הסופי של המתזים, ייקבעו עפ"י קביעת המתכננים ולא בהכרח יסומנו בתכניות המכר.

קריית ים - אפי נתיב



קבוצת נתיב

יזמות ופיתוח נדל"ן

מס' גליון	מס' פרויקט	תאריך
_M 1	04-312	18.05.22
מס' גליון	קב"מ	מס' גליון
11	1:100	18.05.22

חלקה 39-40,42-43,55,58-59

מגרש 100


גוש 10424

מס' בניין 1


קומה: קרקע

מס' דירה:

ראה מקרא והערות כלליות בגליון 1

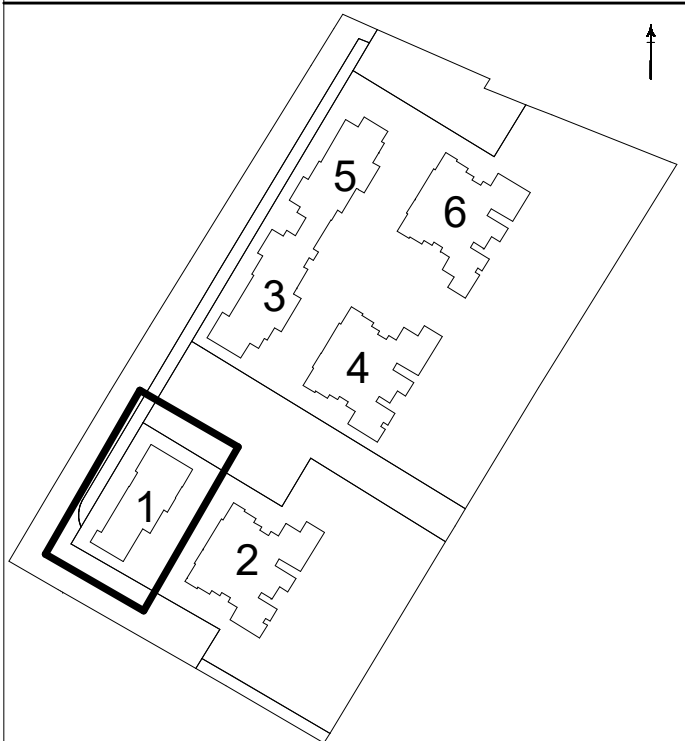

PH-5		6
3R	4R	5
3R	4R	4
3R	4R	3
3R	4R	2
3R	4R	1
מסחר	4R-G	0

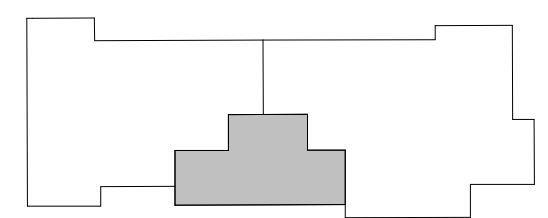


חתימת החברה: **חתימת הרוכש:** **תאריך:**

גבול מגרש

קו בניין

רחבת כיבוי אש

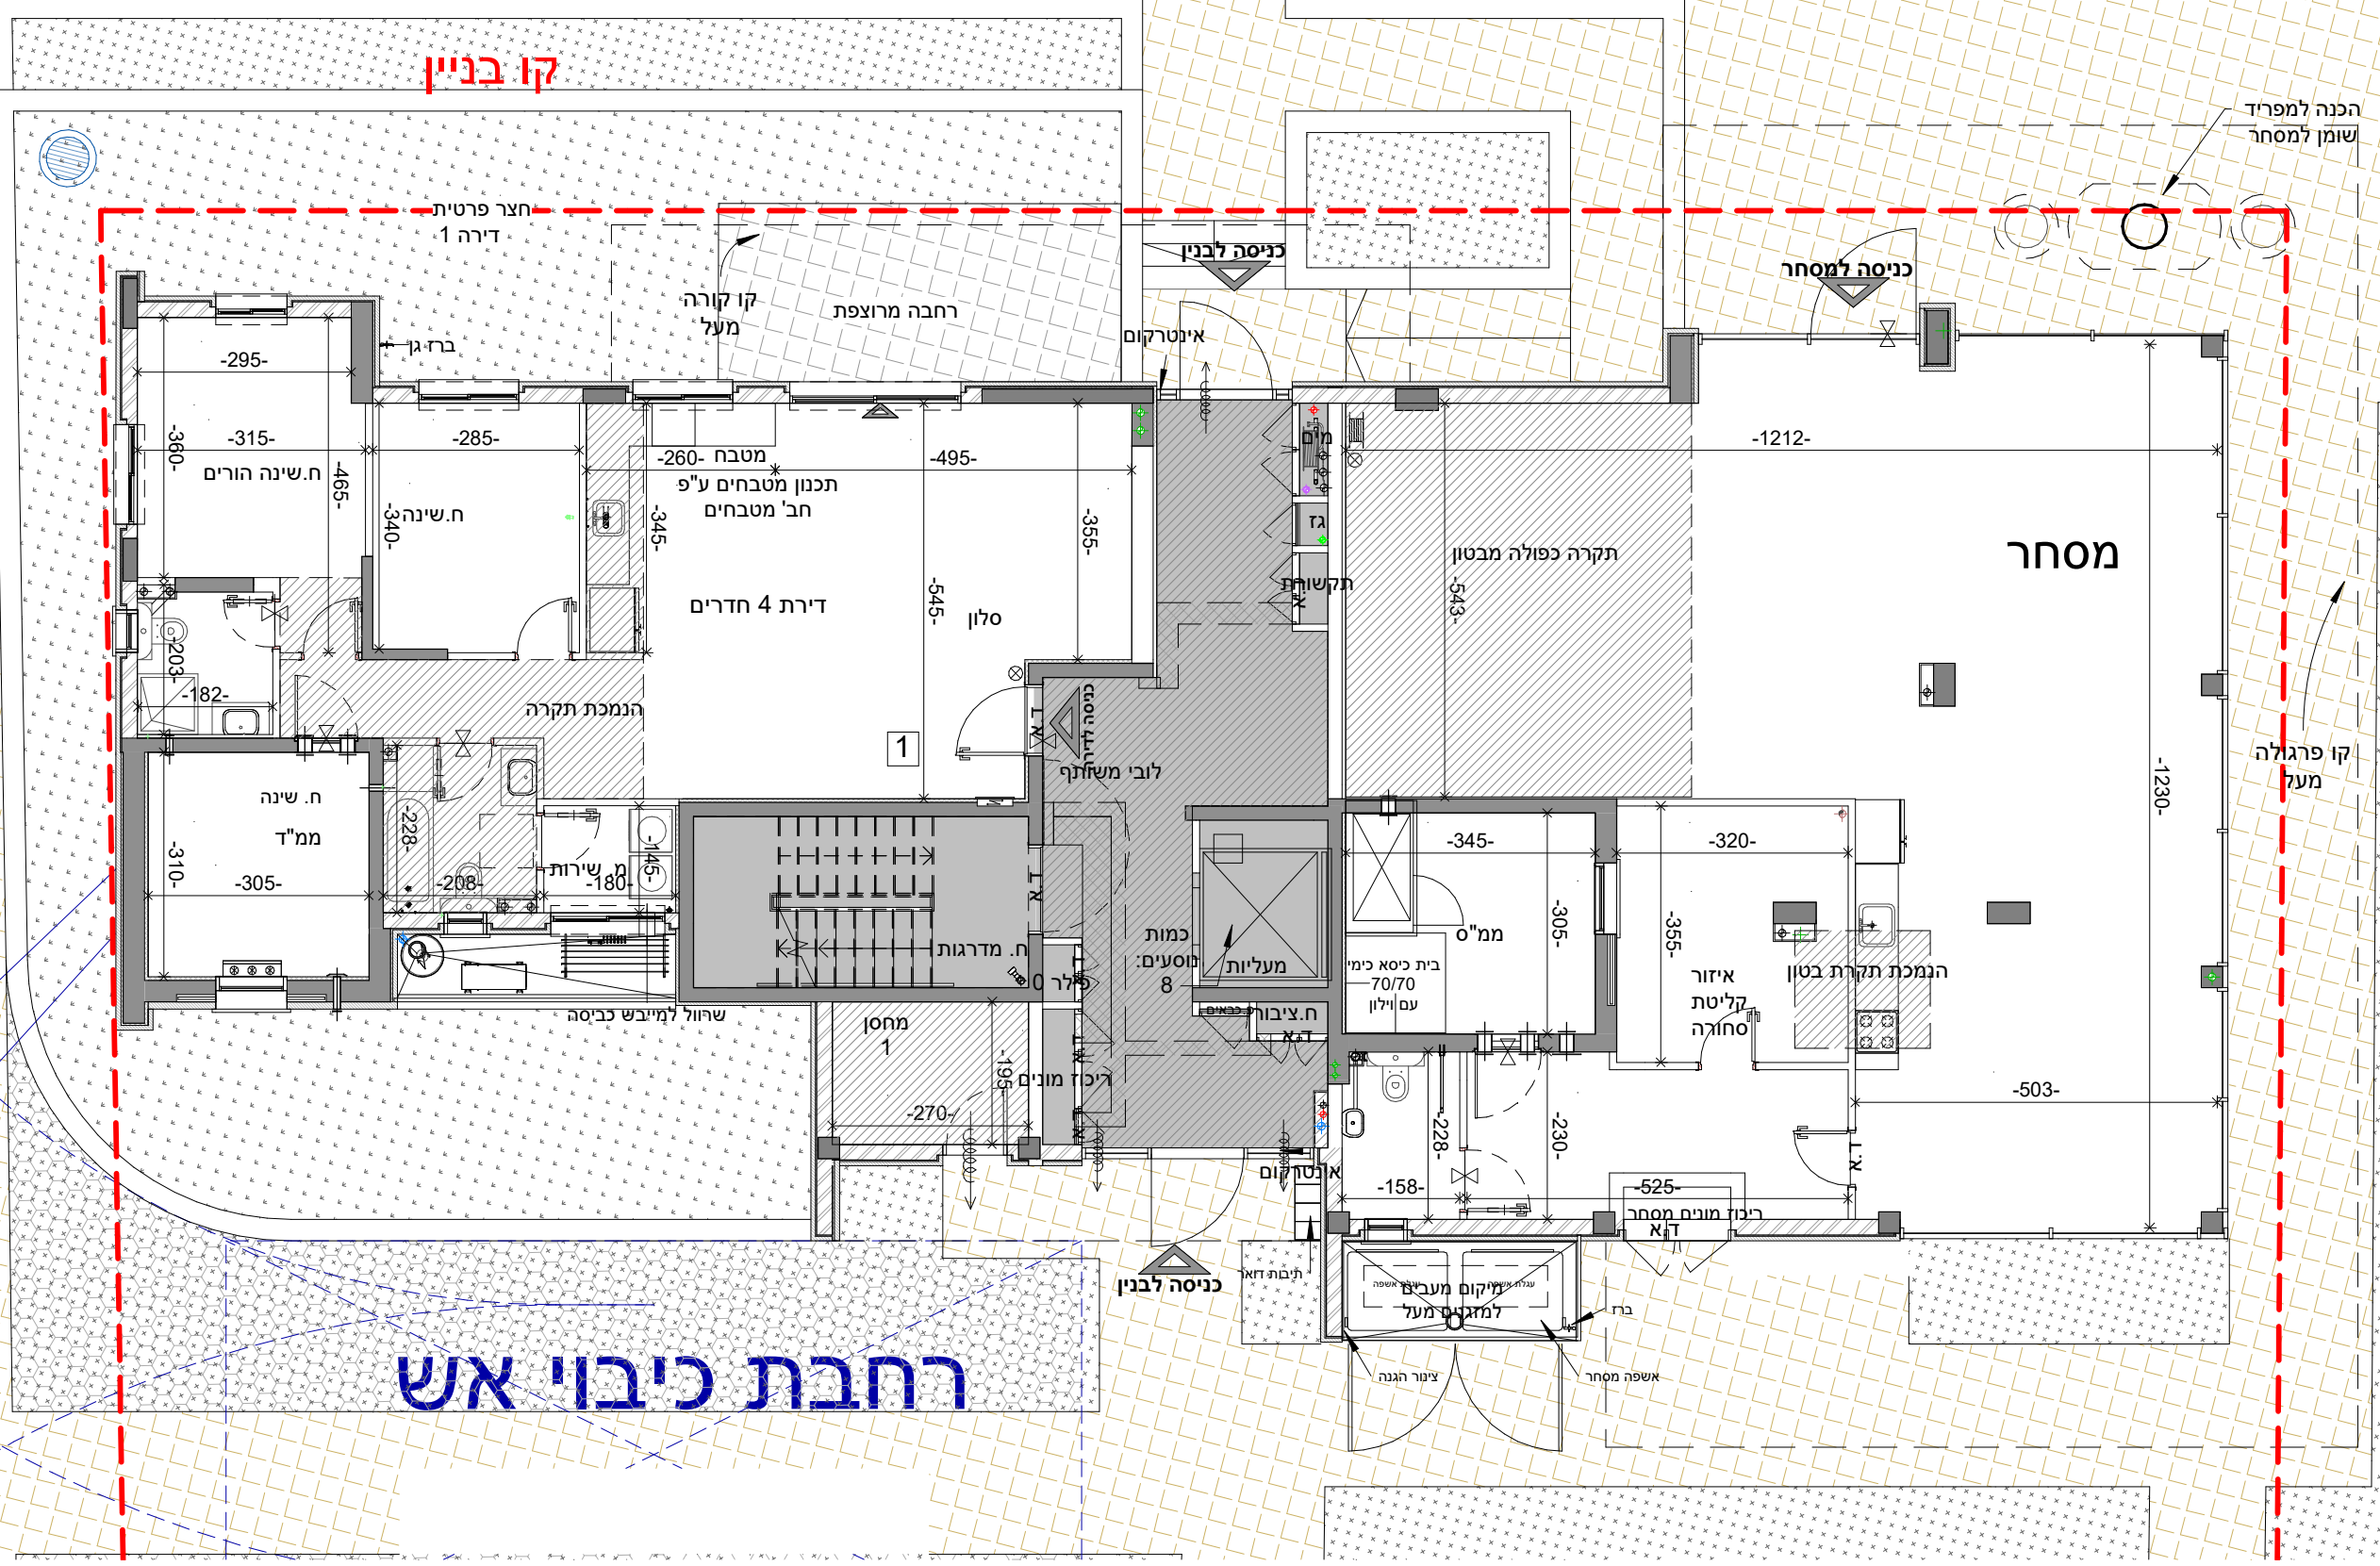

א.ש.ח.