




קריית ים - אפי נתיב



קבוצת נתיב

יצמות ופיתוח נדל"ן

מס' גליון	מס' פרויקט	תאריך
_M 11	04-312	18.05.22
מהדורה	קב"מ	
11	1:50	
חלקה 39-40,42-43,55,58-59		
מגרש 100		
גוש 10424		
מס' בניין 1		
קומה 2-5		
מס' דירה 4,6,8,10		
ראה מקרא והערות כלליות בגליון 1		

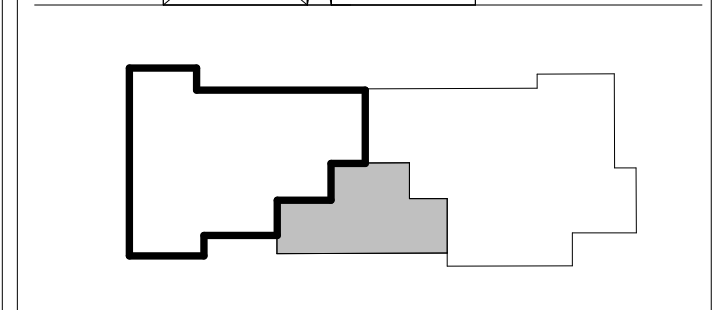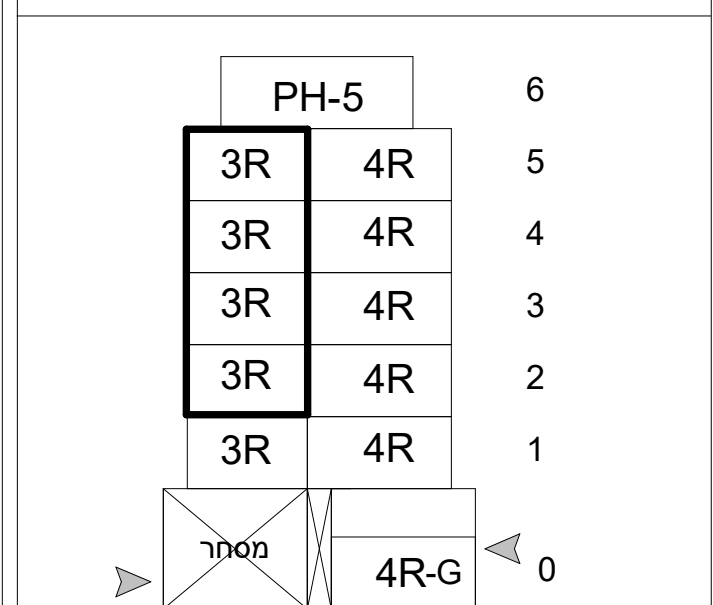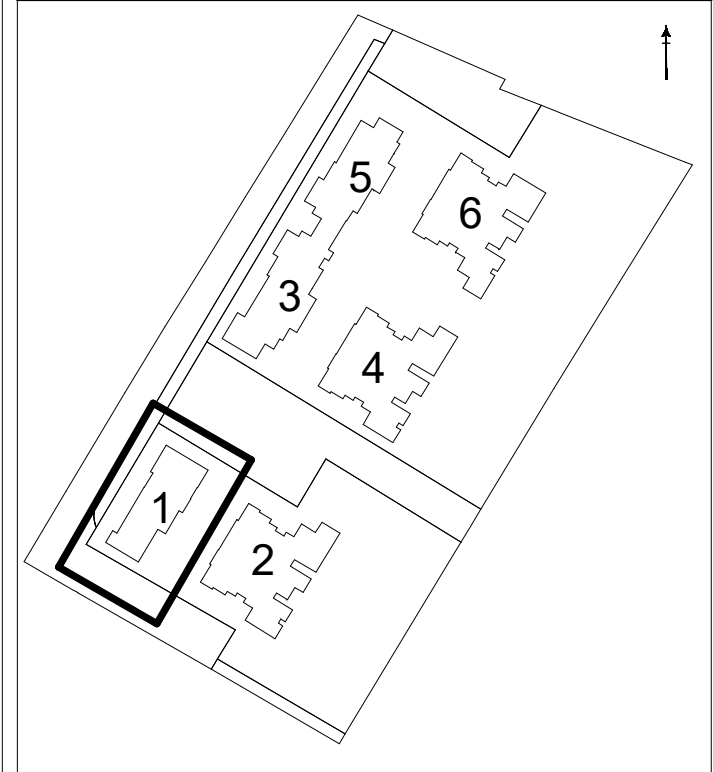

- יתכנו שינויים והתאמות ככל שידרשו, ע"י הרשויות המוסמכות, המתכננים והיועצים השונים.
 - המפליסים הרשומים במרפסות ובחצרות הפרטיות אינם חייבים ועשויים להשתנות.
 - תכנון המטבחים הינו סכמתי, התכנון הסופי מתוכנן ע"י חברת מטבחים.
 - מיקום ניקוזי המזגנים עשוי להשתנות.
 - מיקומם הסופי של המתזים, ייקבעו עפ"י קביעת המתכננים ולא בהכרח יסומנו בתכניות המכר.



תאריך:

חתימת הרוכש:

חתימת החברה:

-1255-

קו קורה
 דקורטיבית מעל
 מרפסת לא מקורה

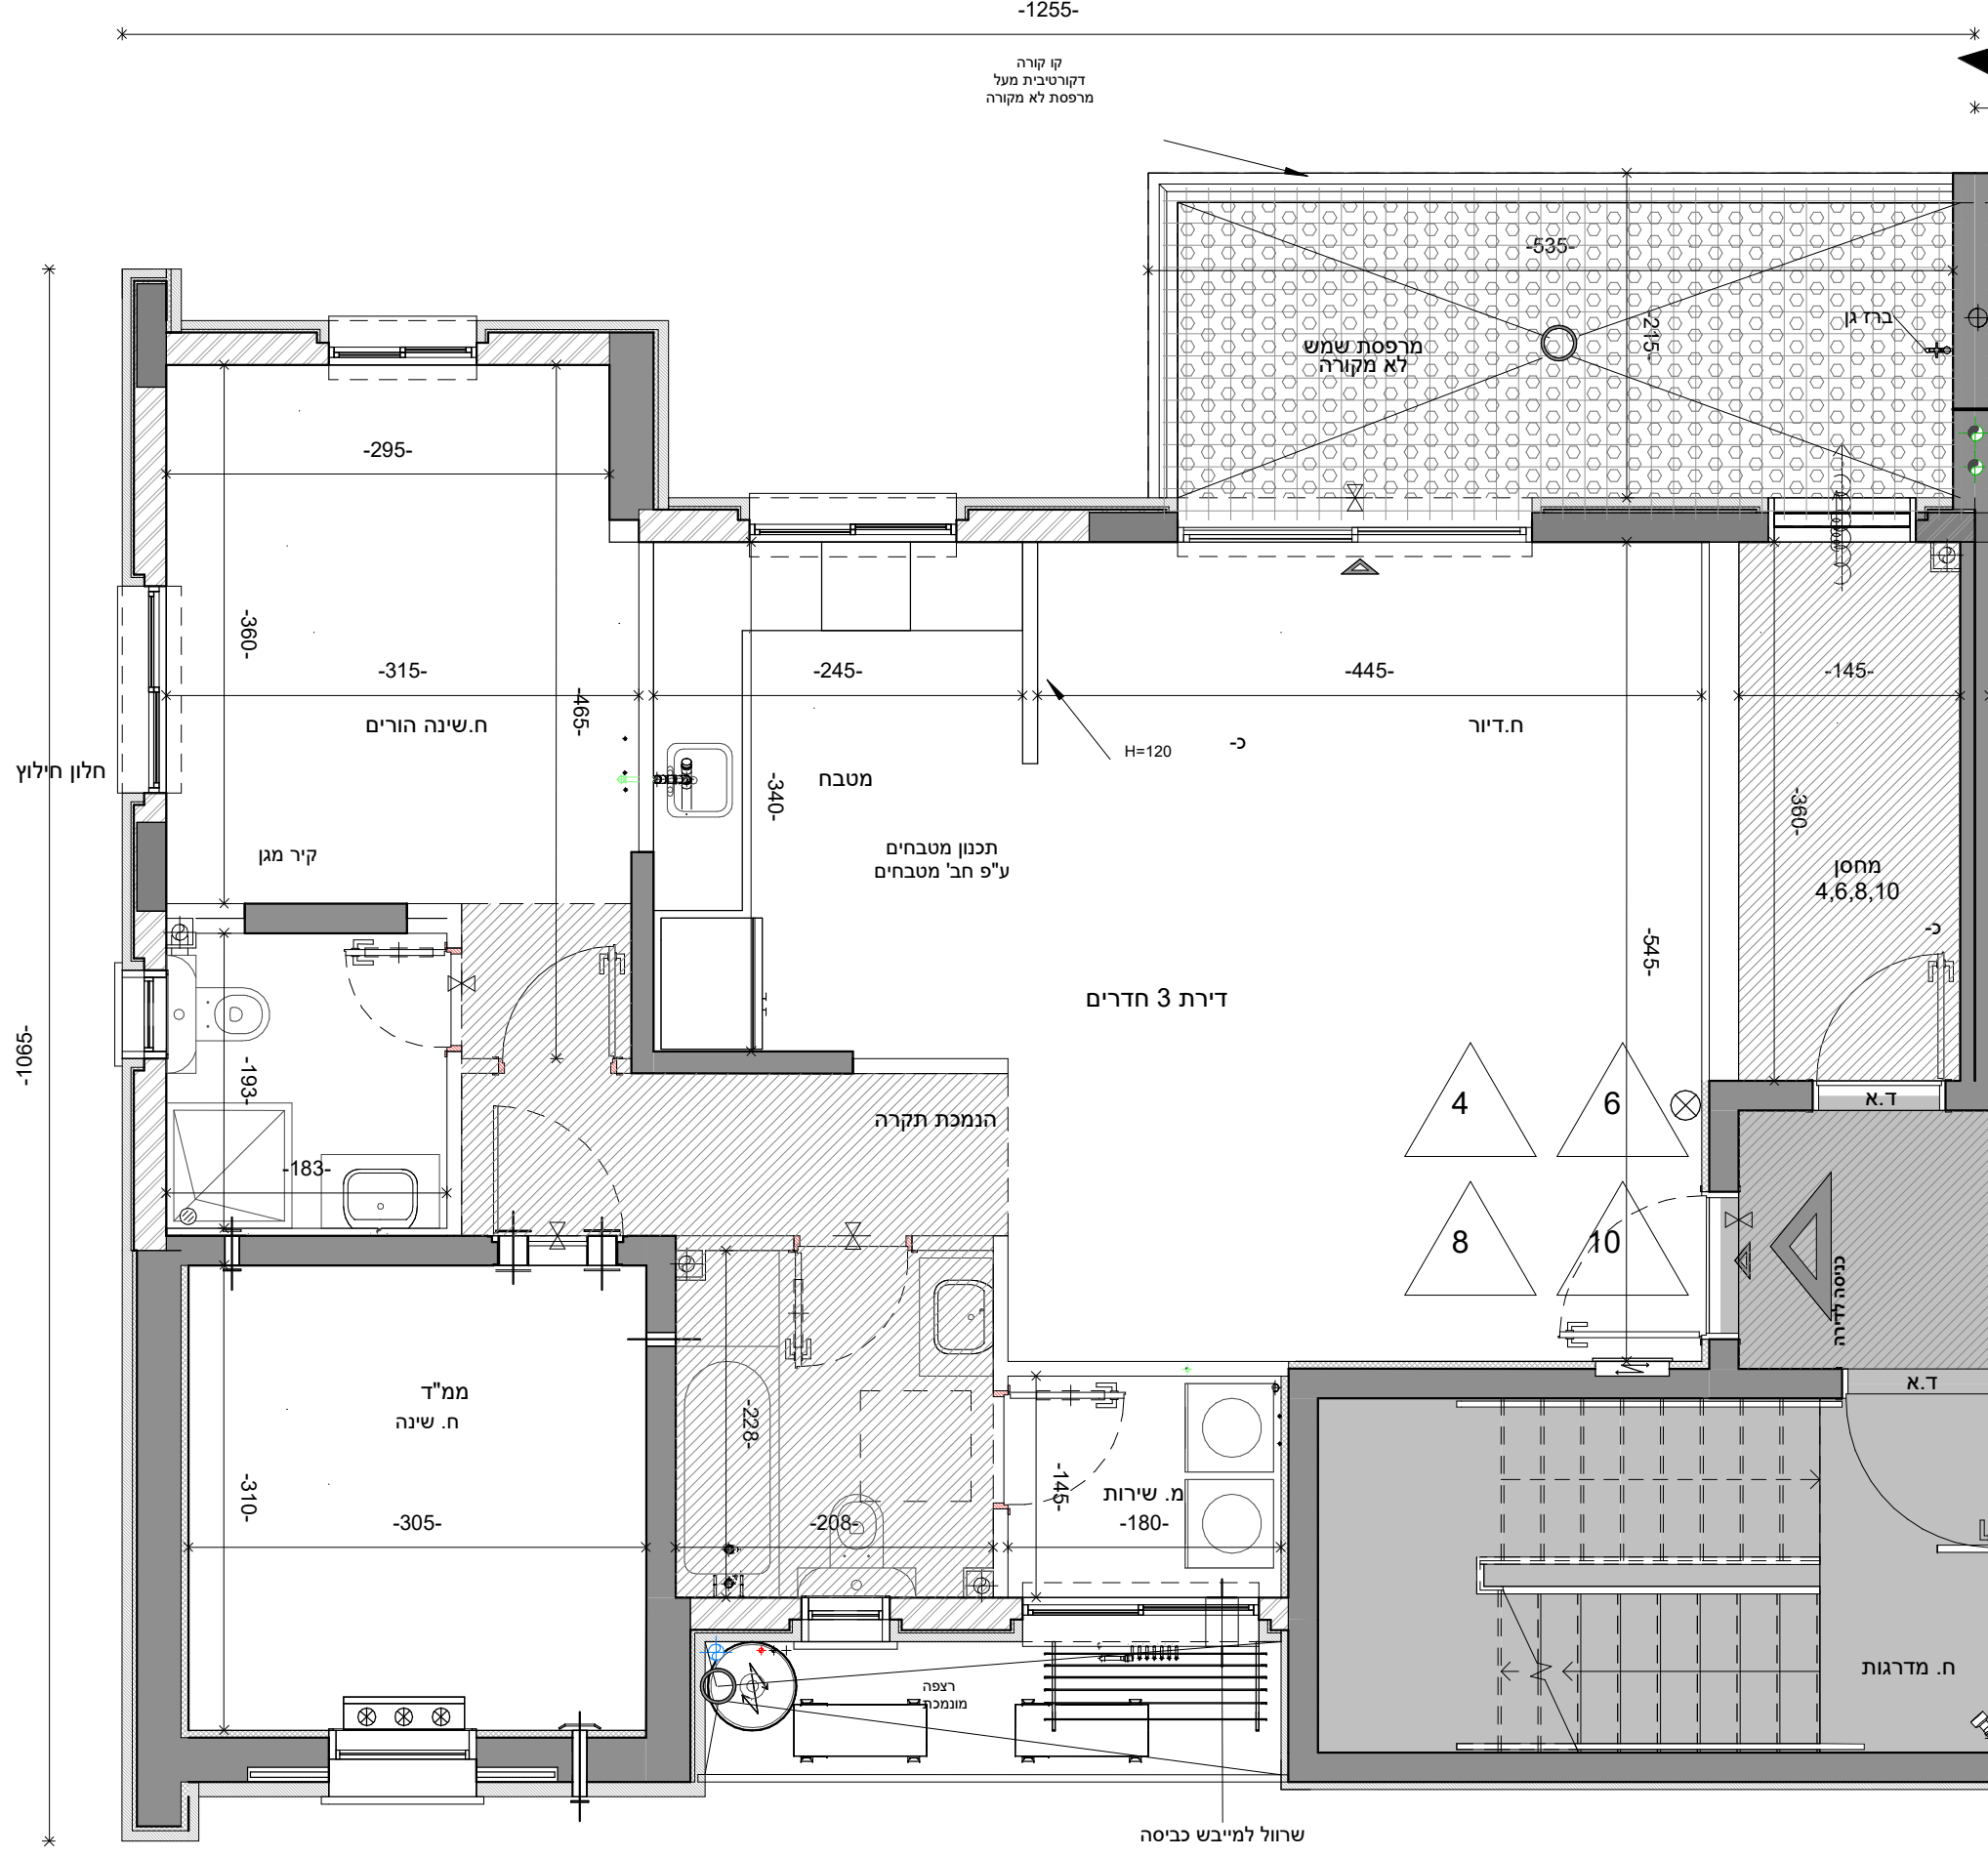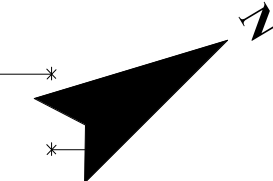

שרול למיבש כביסה