

קריית ים - אפי נתיב




קבוצת נתיב


יזמות ופיתוח נדל"ן

תאריך	מס' פרויקט	מס' גליון
18.05.22	04-312	M 12
מבדוק	קב"מ	מס' דירה
1:50		11
חלקה 39-40,42-43,55,58-59		
מגרש 100		
גוש 10424		
מס' בניין 1		
קומה 2-5		
מס' דירה 5,7,9,11		

ראה מקרא והערות כלליות בגליון 1

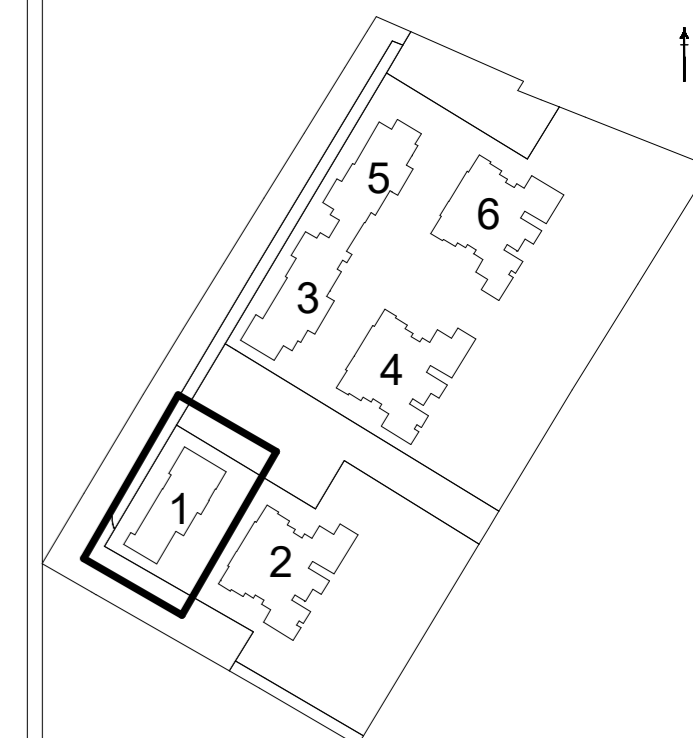

PH-5		6
3R	4R	5
3R	4R	4
3R	4R	3
3R	4R	2
3R	4R	1
מסחר	4R-G	0

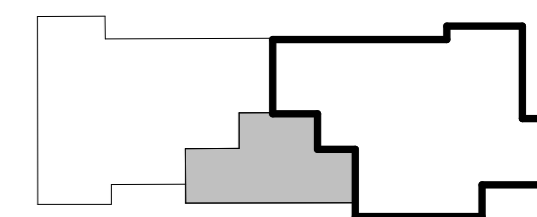


י-תכנון שינויים והתאמות כלל שידרשו, ע"י הרשויות המוסמכות, המתכננים והיועצים השונים.
 המפלסים הרשומים במרפסות ובחצרות הפרטיות אינם חייבים ועשויים להשתנות.
 תכנון המטבחים הינו סכמתי, התכנון הסופי מתוכנן ע"י חברת מטבחים.
 מיקום ניקוזי המזגנים עשוי להשתנות.
 מיקומם הסופי של המתזים, ייקבעו ע"י קביעת המתכננים ולא בהכרח יסומנו בתכניות המכר.

תאריך:

חתימת הרוכש:

חתימת החברה:

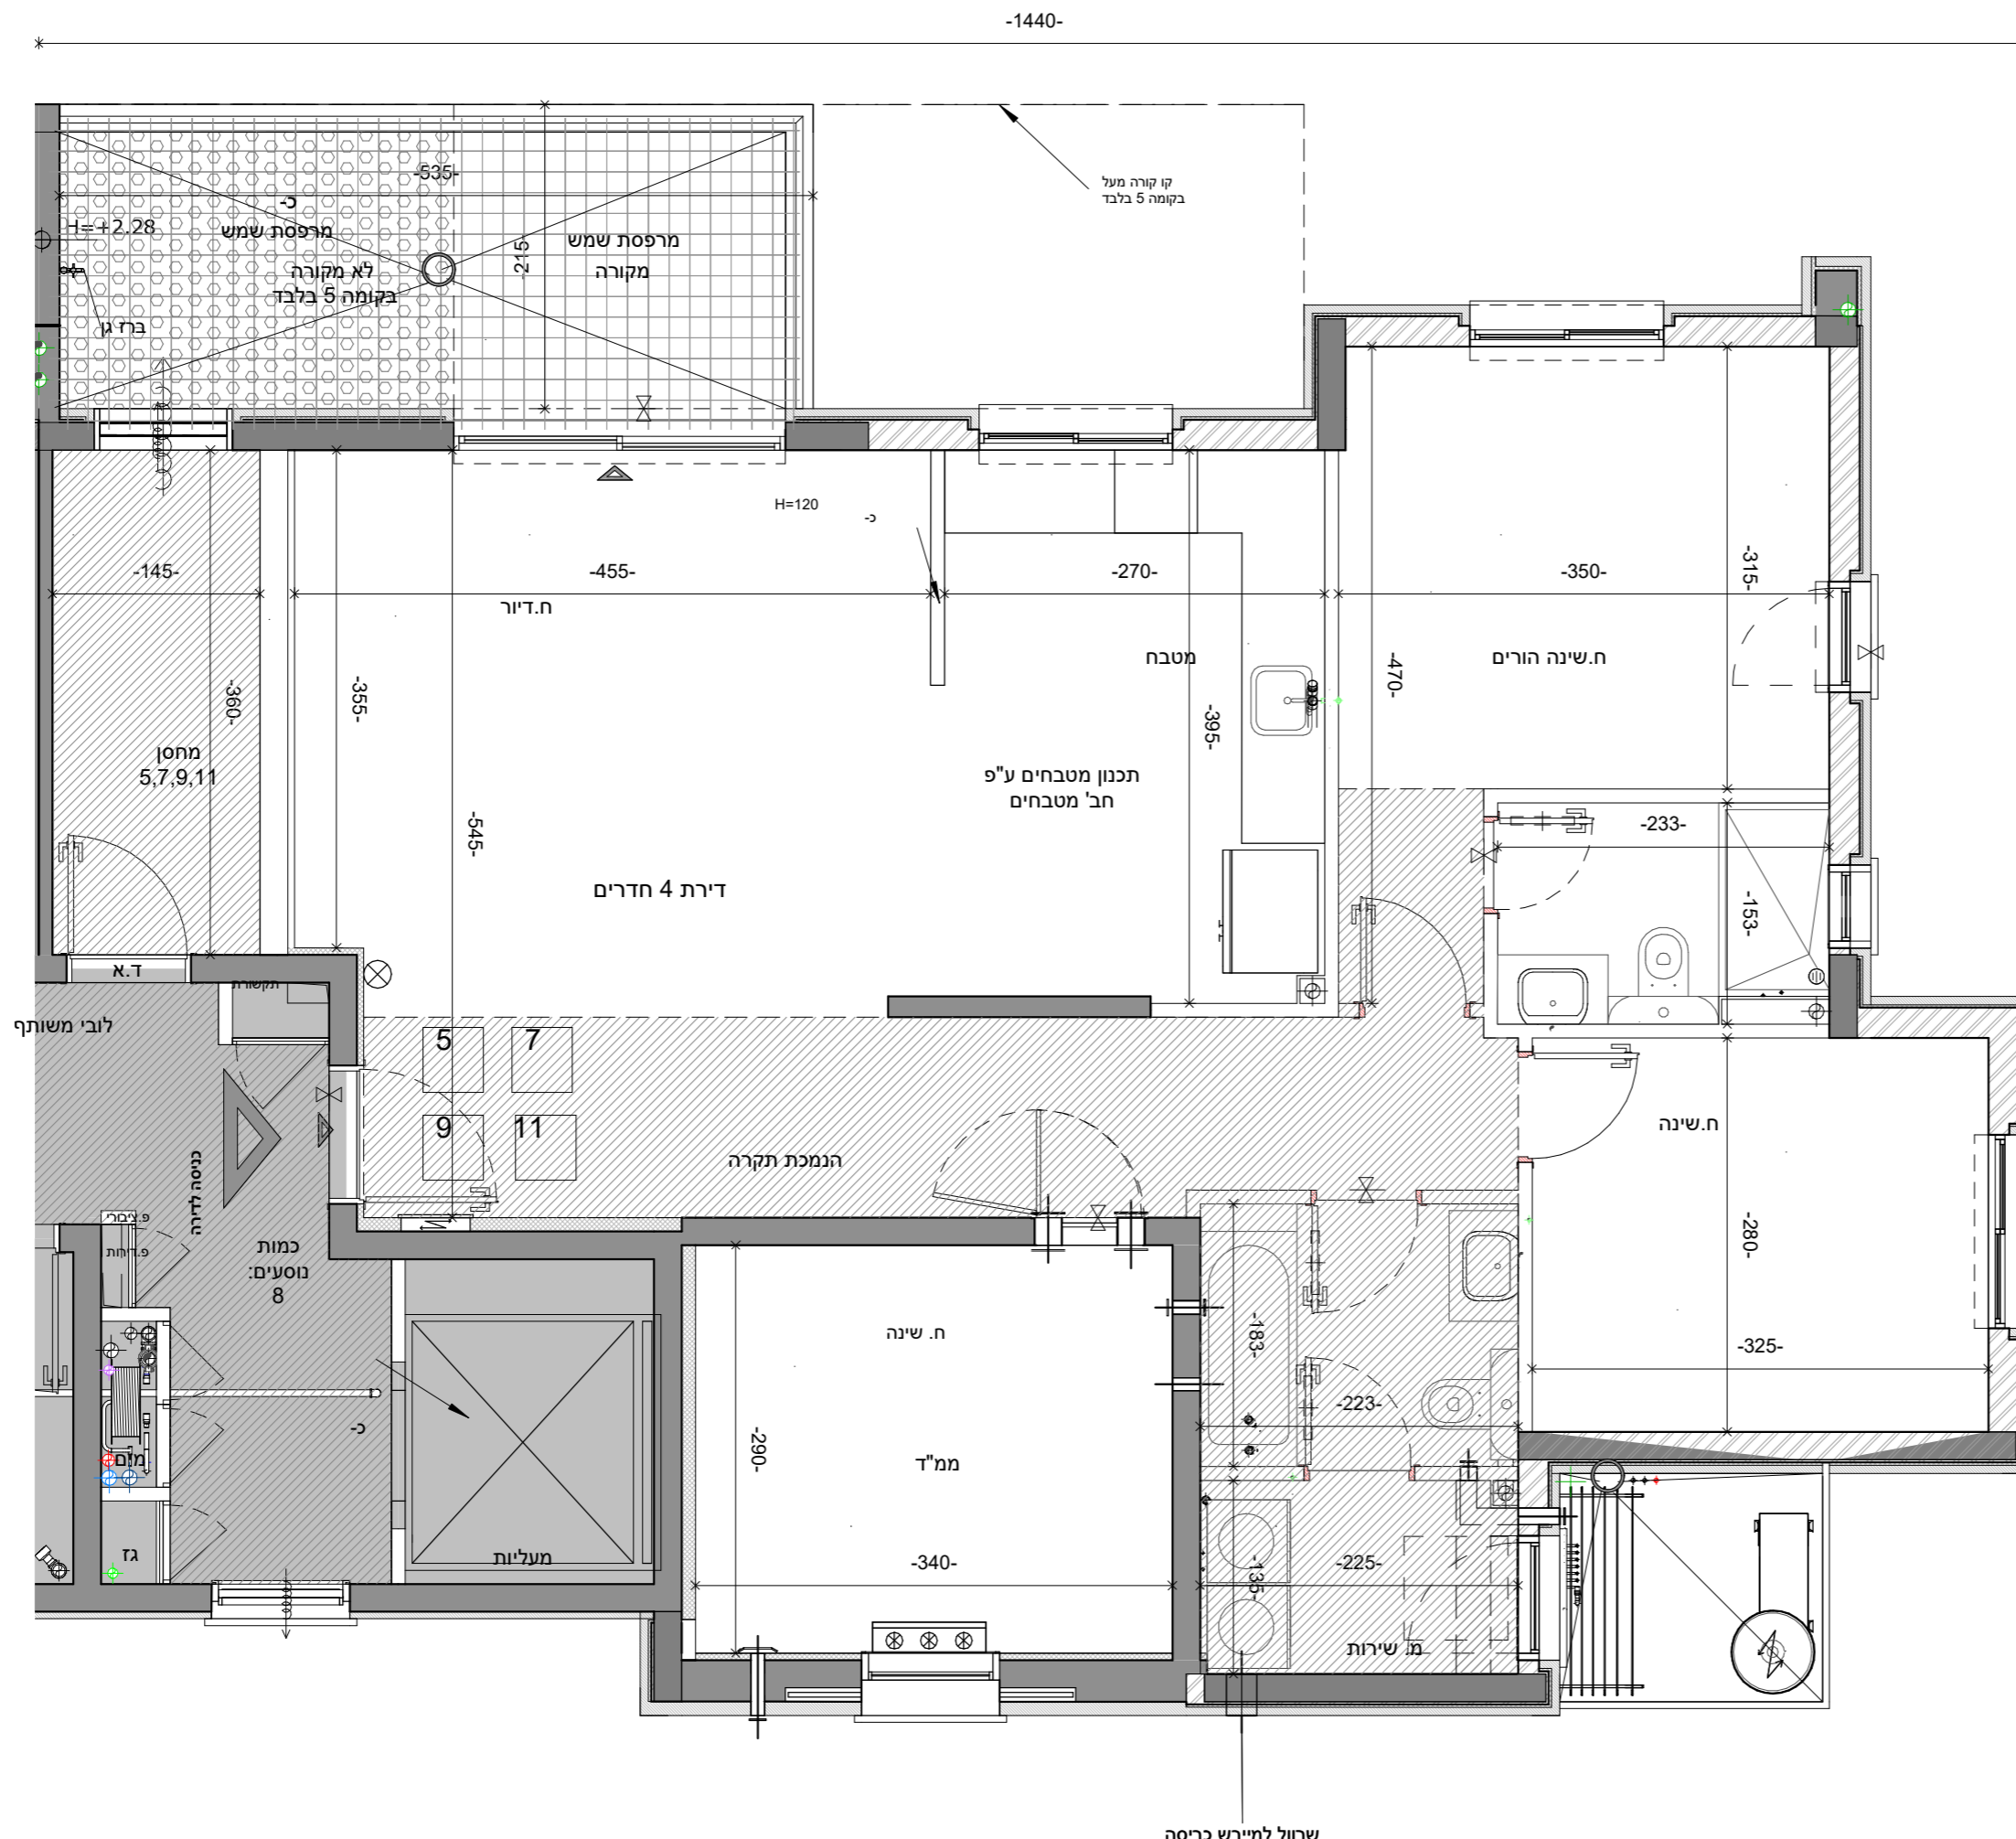

שחול למיבש כביסה