

תאריך:

חתימת הרוכש:

חתימת החברה:

- יתכנו שינויים והתאמות ככל שידרשו, ע"י הרשויות המוסמכות, המתכננים והיעוצים השונים.
- המפלסים הרשומים במרפסות ובחצרות הפרטיות אינם חייבים ועשויים להשתנות.
- תכנון המטבחים הינו סכמתי, התכנון הסופי מתוכנן ע"י חברת מטבחים.
- מיקום ניקוזי המזגנים עשוי להשתנות.
- מיקומם הסופי של המתזים, ייקבעו עפ"י קביעת המתכננים ולא בהכרח יסומנו בתכניות המכר.

קריית ים - אפי נתיב





קבוצת נתיב

יזמות ופיתוח נדל"ן

מס' גליון -M29	מס' פרויקט 04-312	תאריך 18.05.22
מהדורה 11	קב"מ	1:50
חלקה 39-40,42-43,55,58-59		
מגרש 100		
גוש: 10424		
מס' בניין: 2		
קומה: 11-13		
מס' דירה: 51,56,61		

ראה מקרא והערות כלליות בגליון 1

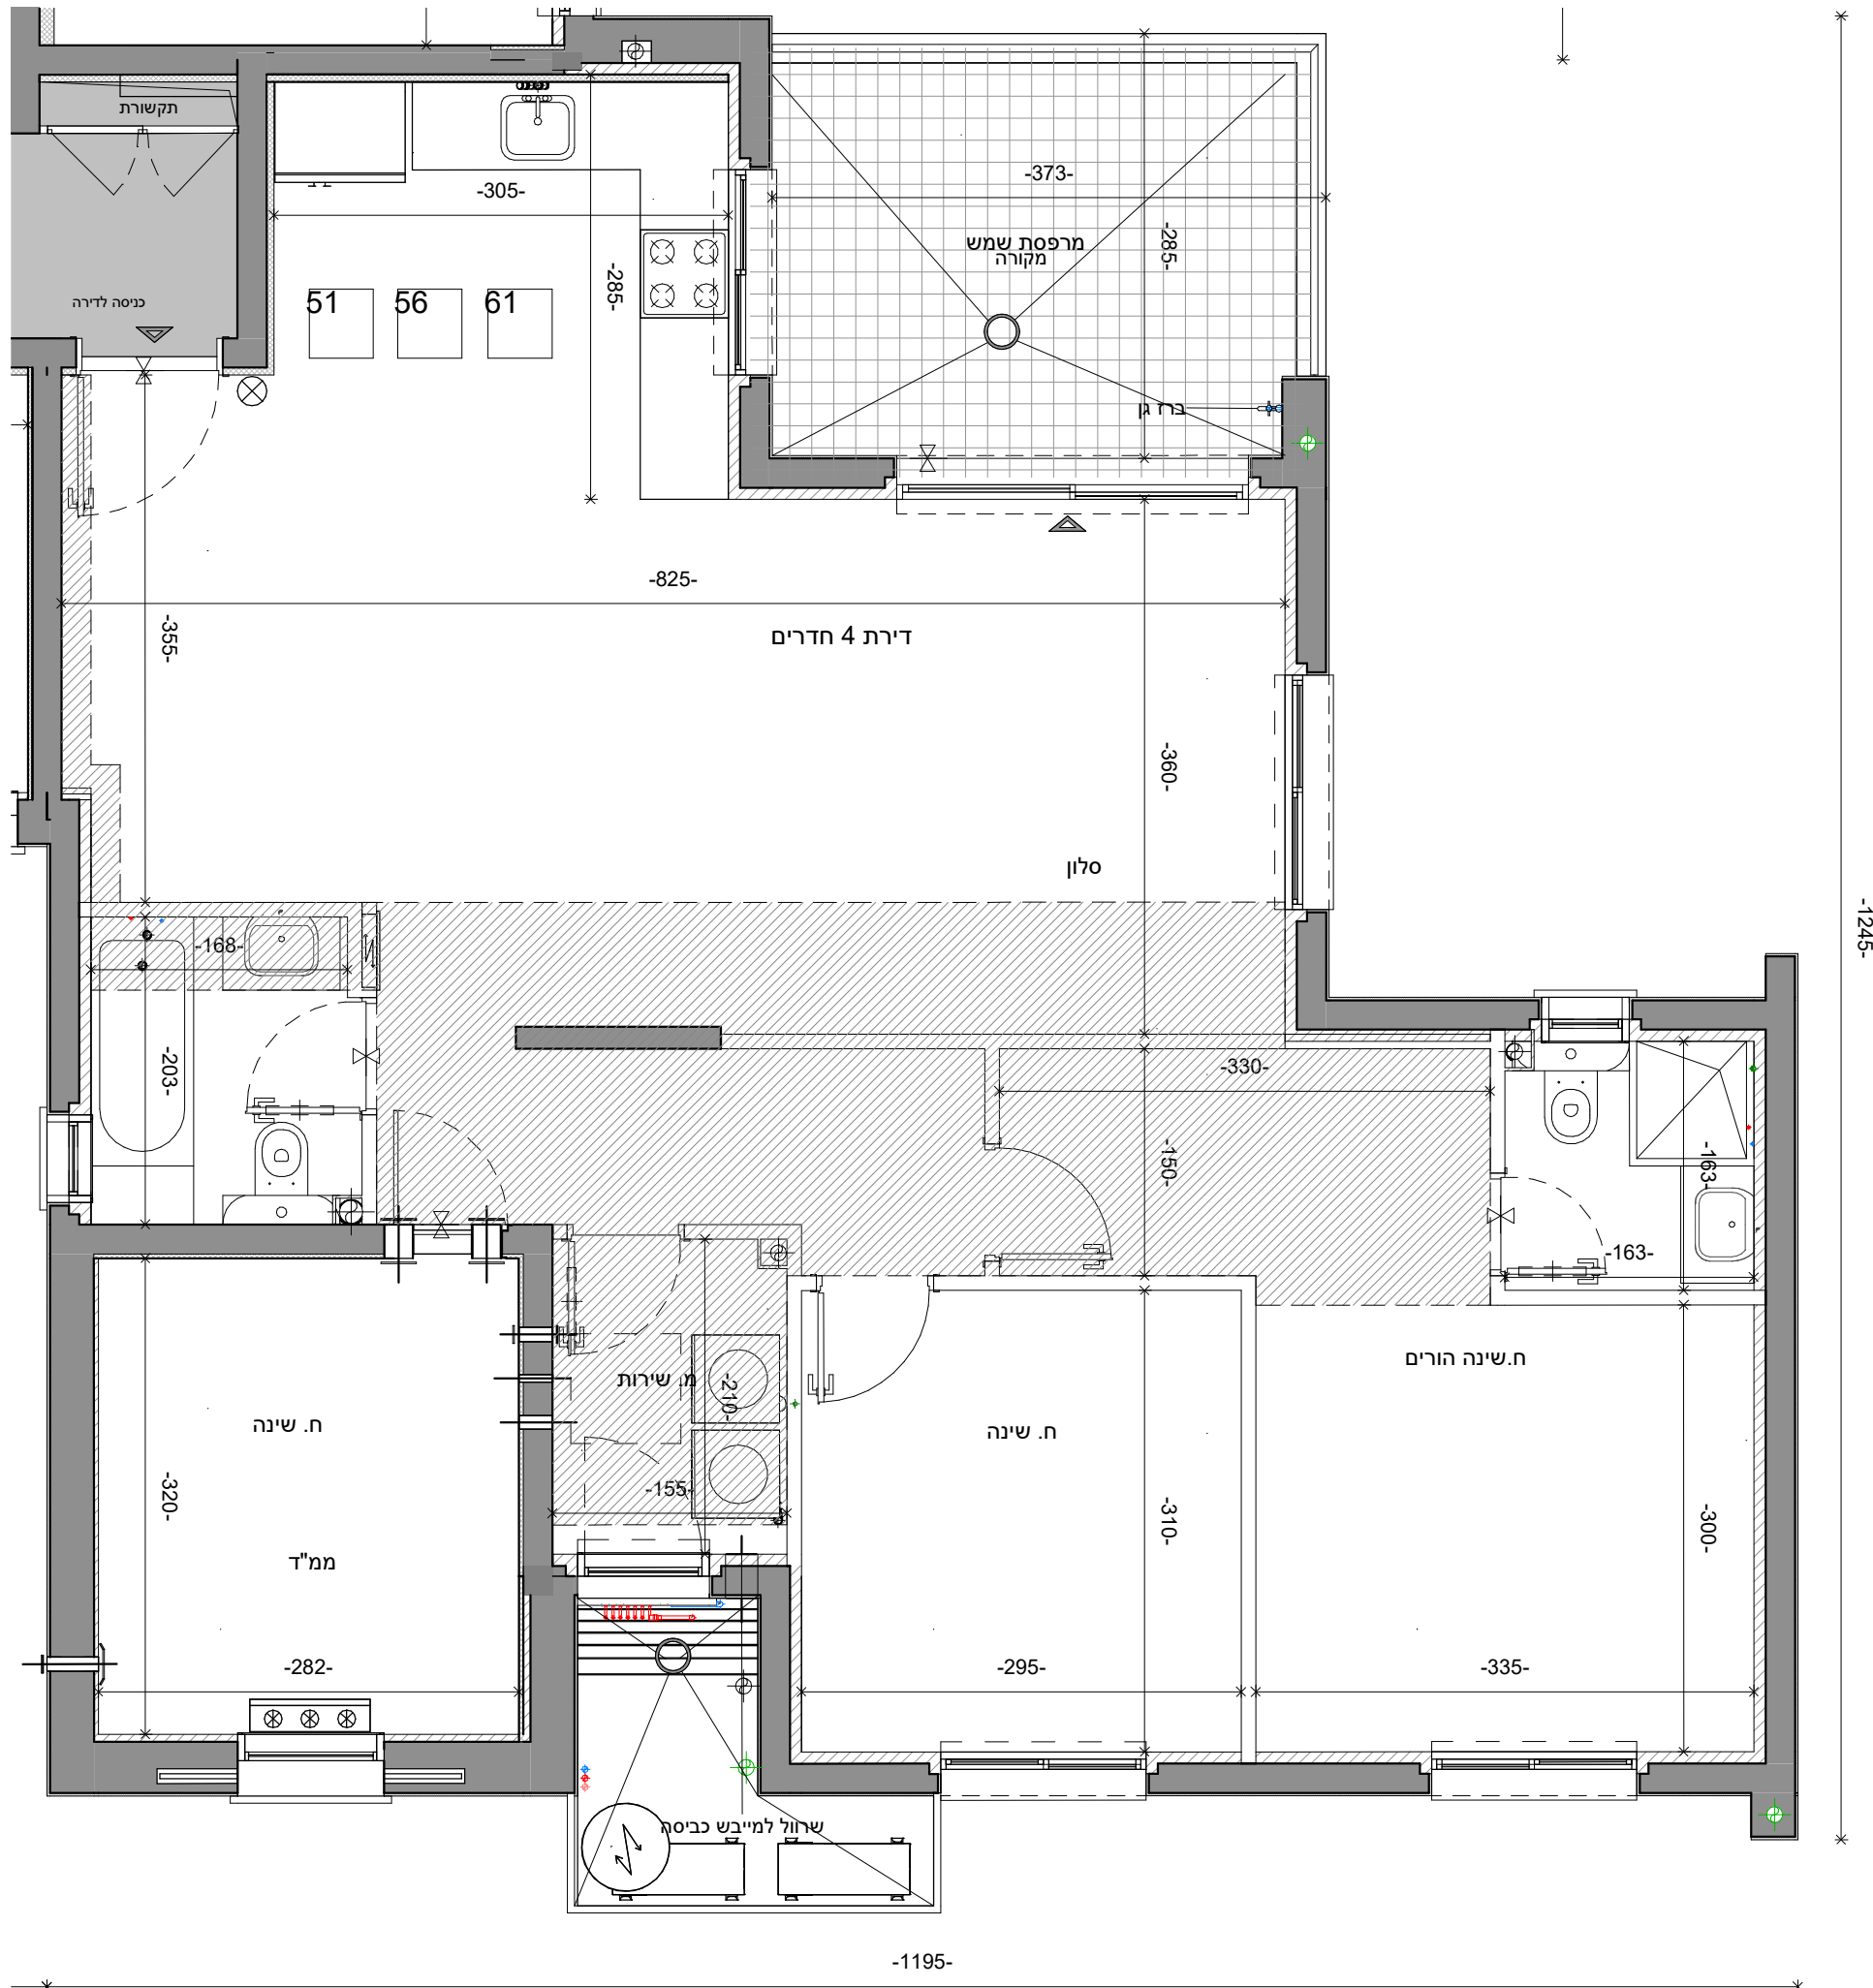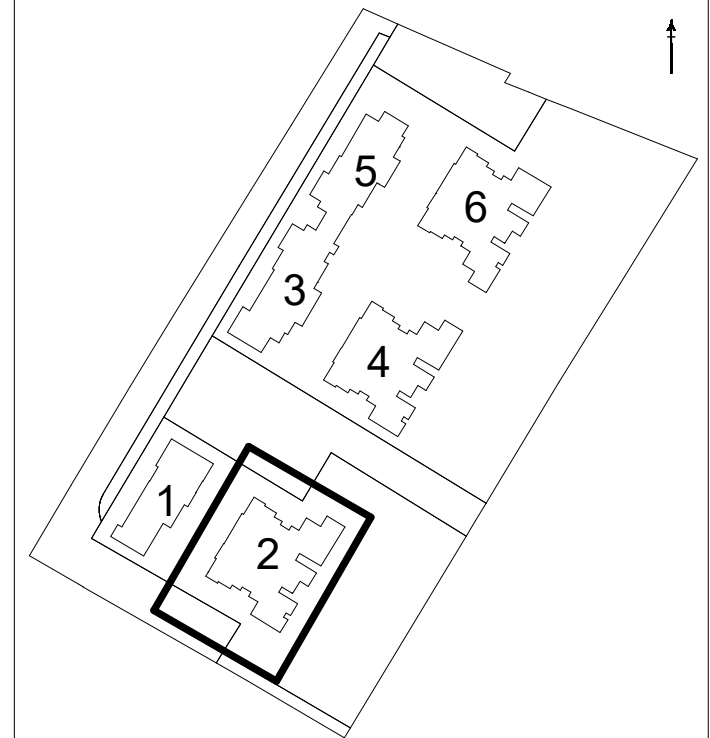

18	PH-6			
17	4 MPH		PH-5	
16	PH-5		3R	3R
15	PH-5	3R	3R	4R
14	PH-6		3R	4R
13	5R	5R	3R	3R
12	5R	5R	3R	3R
11	5R	5R	3R	3R
10	4R	4R	3R	3R
9	4R	4R	3R	3R
8	4R	4R	3R	3R
7	4R	4R	3R	3R
6	4R	4R	3R	3R
5	4R	4R	3R	3R
4	4R	4R	3R	3R
3	4R	4R	3R	3R
2	4R	4R	3R	3R
1	3R	3R	חניה מפולשת	
0	2R			

