

תאריך:

חתימת הרוכש:

חתימת החברה:

ייתכנו שינויים והתאמות ככל שידרשו, ע"י הרשויות המוסמכות, המתכננים והיועצים השונים. המפליסים הרשומים במרפסות ובחצרות הפרטיות אינם חייבים ועשויים להשתנות. תכנון המטבחים הינו סכמתי, התכנון הסופי מתוכנן ע"י חברת מטבחים. מיקום ניקוזי המזגנים עשוי להשתנות. מיקומם הסופי של המתזים, ייקבעו עפ"י קביעת המתכננים ולא בהכרח יסומנו בתכניות המכר.

קריית ים - אפי נתיב



קבוצת נתיב

יזמות ופיתוח נדל"ן

תאריך	מס' פרויקט	מס' גליון
18.05.22	04-312	-M30

מהדורה	קנ"מ
11	1:50

חלקה 39-40,42-43,55,58-59

מגרש 100



גוש 10424

מס' בניין 2

קומה 11-13

מס' דירה 52,57,62

ראה מקרא והערות כלליות בגליון 1

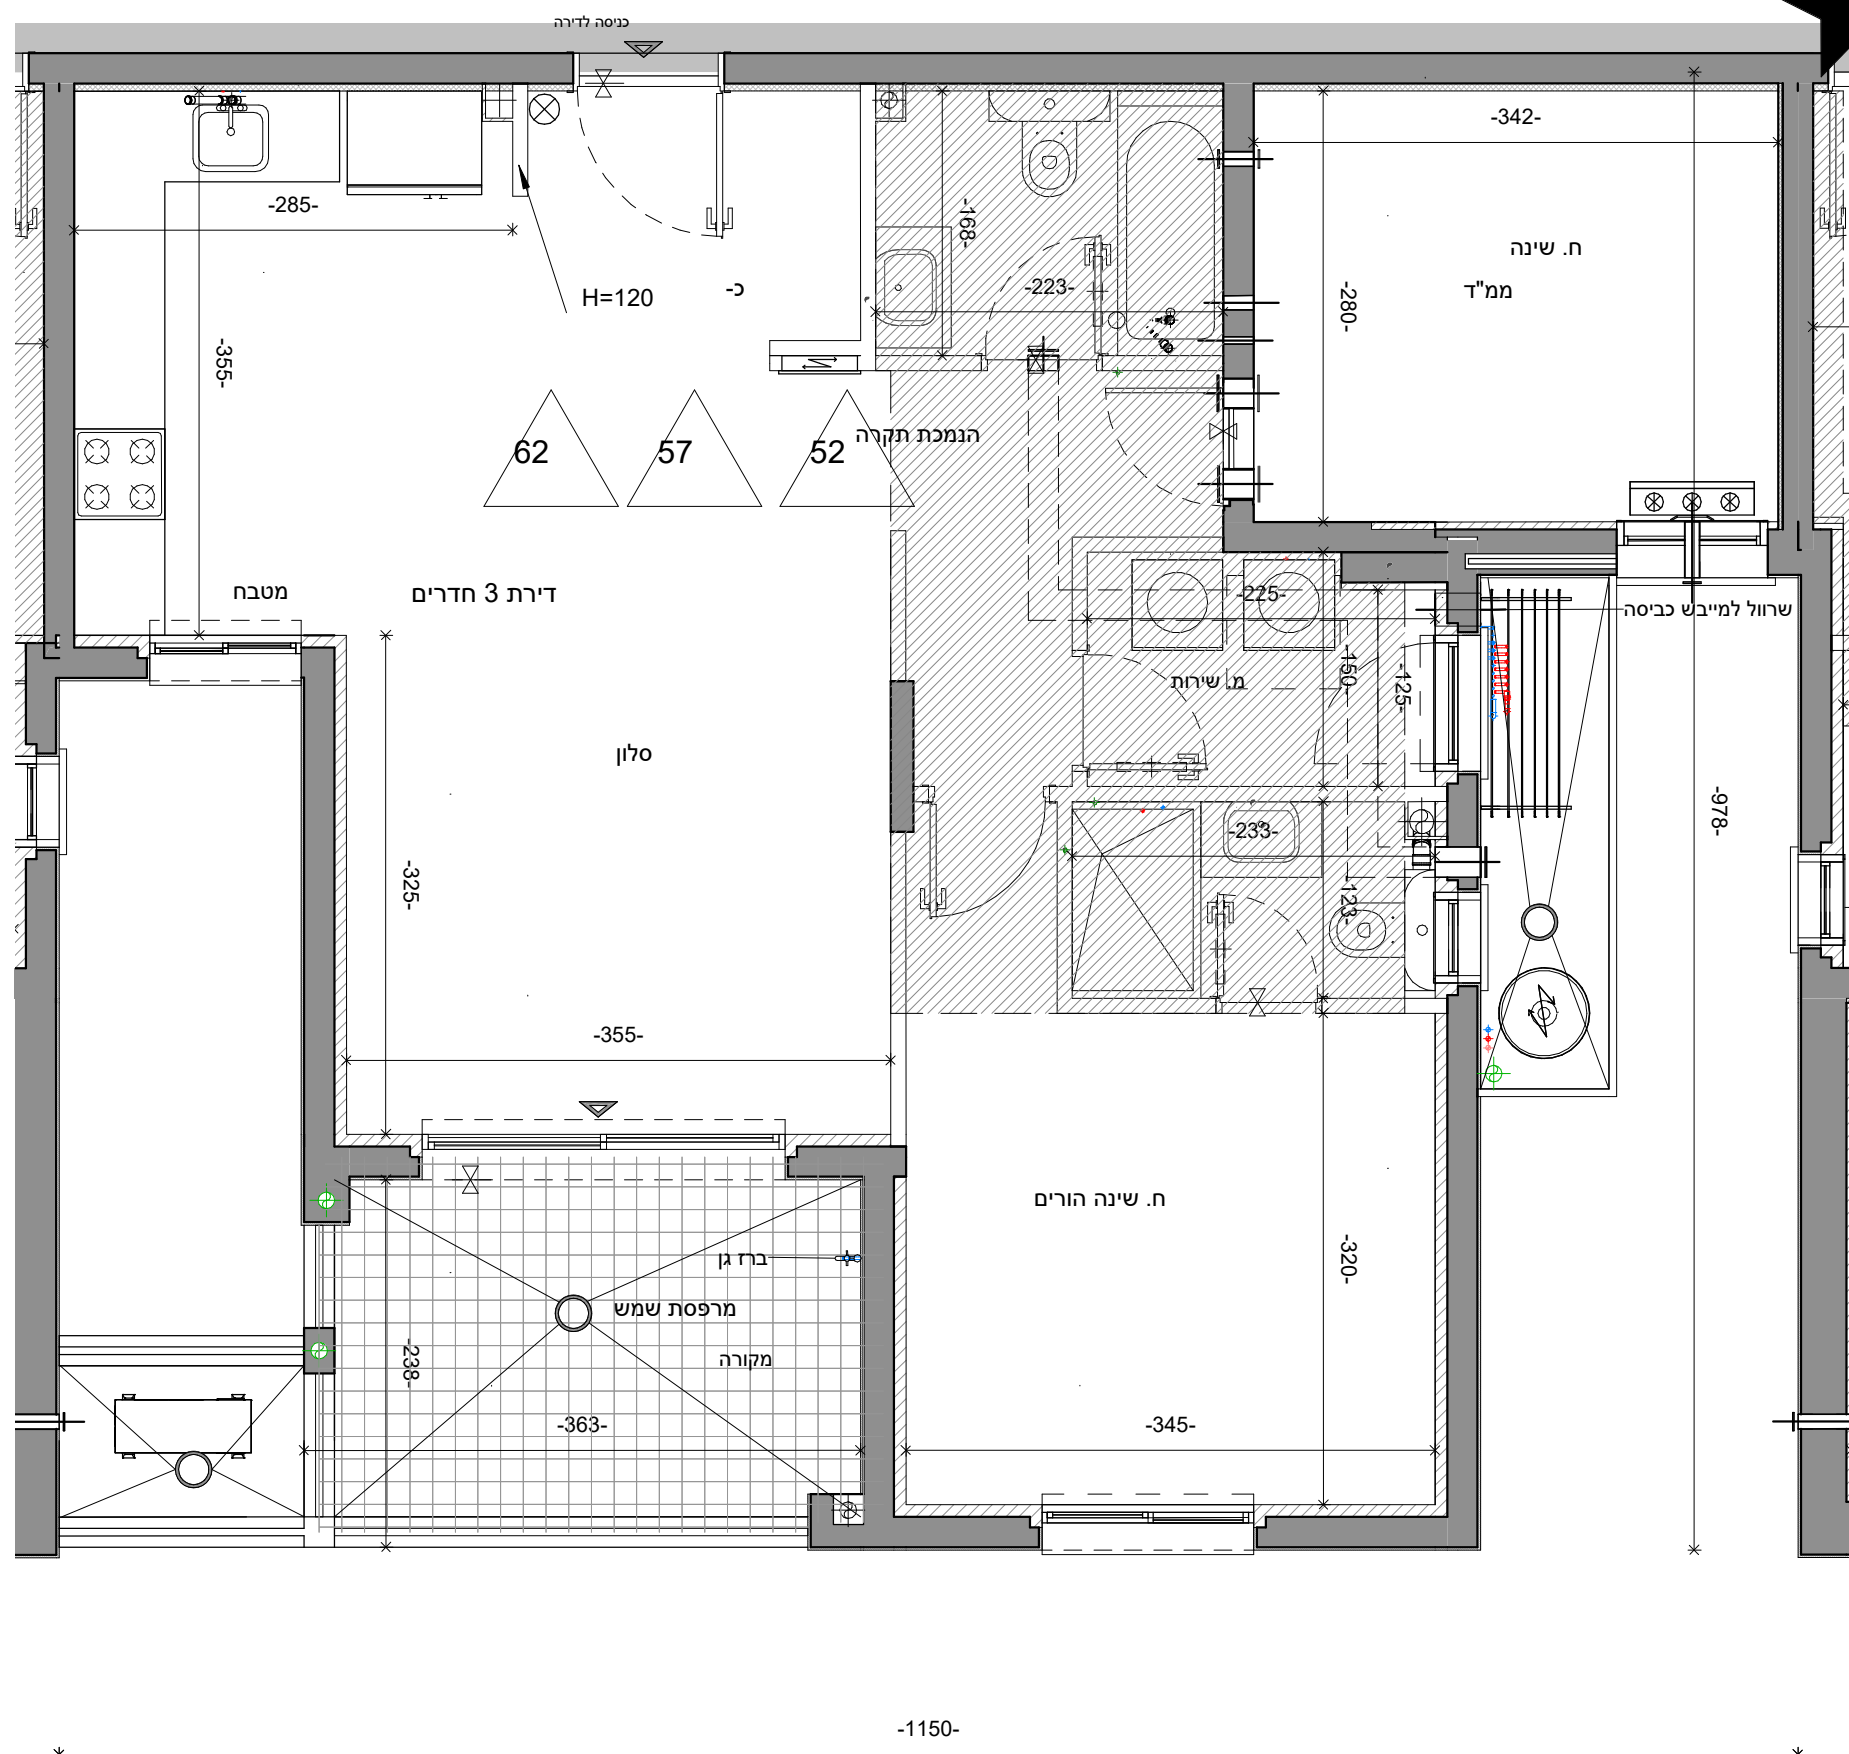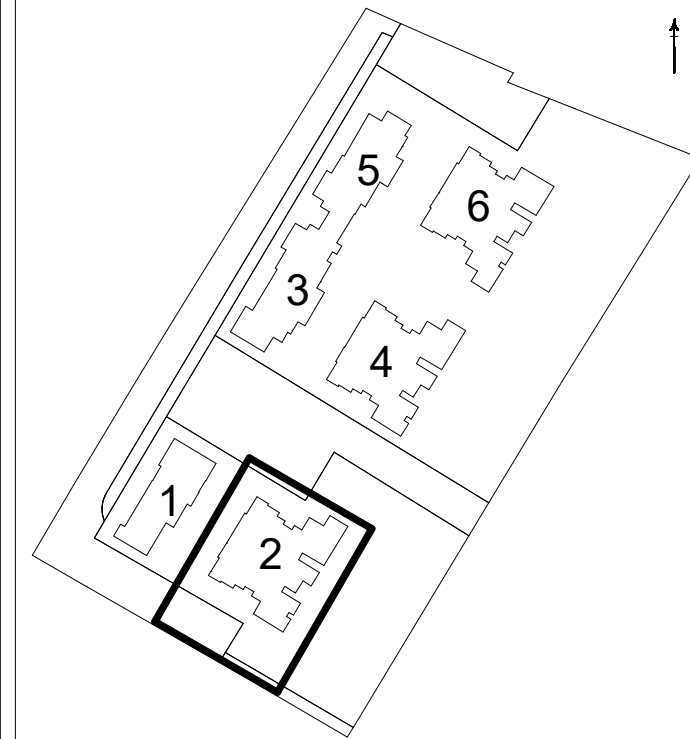

18	PH-6				
17	4 MPH		PH-5		
16	PH-5		3R	3R	3R
15	PH-5	3R	3R	4R	4R
14	PH-6	3R	3R	4R	4R
13	5R	5R	3R	3R	4R
12	5R	5R	3R	3R	4R
11	5R	5R	3R	3R	4R
10	4R	4R	3R	3R	4R
9	4R	4R	3R	3R	4R
8	4R	4R	3R	3R	4R
7	4R	4R	3R	3R	4R
6	4R	4R	3R	3R	4R
5	4R	4R	3R	3R	4R
4	4R	4R	3R	3R	4R
3	4R	4R	3R	3R	4R
2	4R	4R	3R	3R	4R
1	3R	3R	חנייה מפולשת		
0	2R				

