

תאריך:

חתימת הרוכש:

חתימת החברה:

- יתכנו שינויים והתאמות ככל שידרשו, ע"י הרשויות המוסמכות, המתכננים והיועצים השונים.
- המפלסים הרשומים במרפסות ובחצרות הפרטיות אינם חייבים ועשויים להשתנות.
- תכנון המטבחים הינו סכמתי, התכנון הסופי מתוכנן ע"י חברת מטבחים.
- מיקום ניקוזי המזגנים עשוי להשתנות.
- מיקומם הסופי של המתזים, ייקבעו עפ"י קביעת המתכננים ולא בהכרח יסומנו בתכנית המכר.

קריית ים - אפי נתיב





קבוצת נתיב

יזמות ופיתוח נדל"ן

מס' גליון -M39	מס' פרויקט 04-312	תאריך 18.05.22
מס' דירה 11	קב"מ	1:50
חלקה 39-40,42-43,55,58-59		
מגרש 100		
גוש 10424		
מס' בניין 2		
קומה 15		
מס' דירה 71		

ראה מקרא והערות כלליות בגליון 1

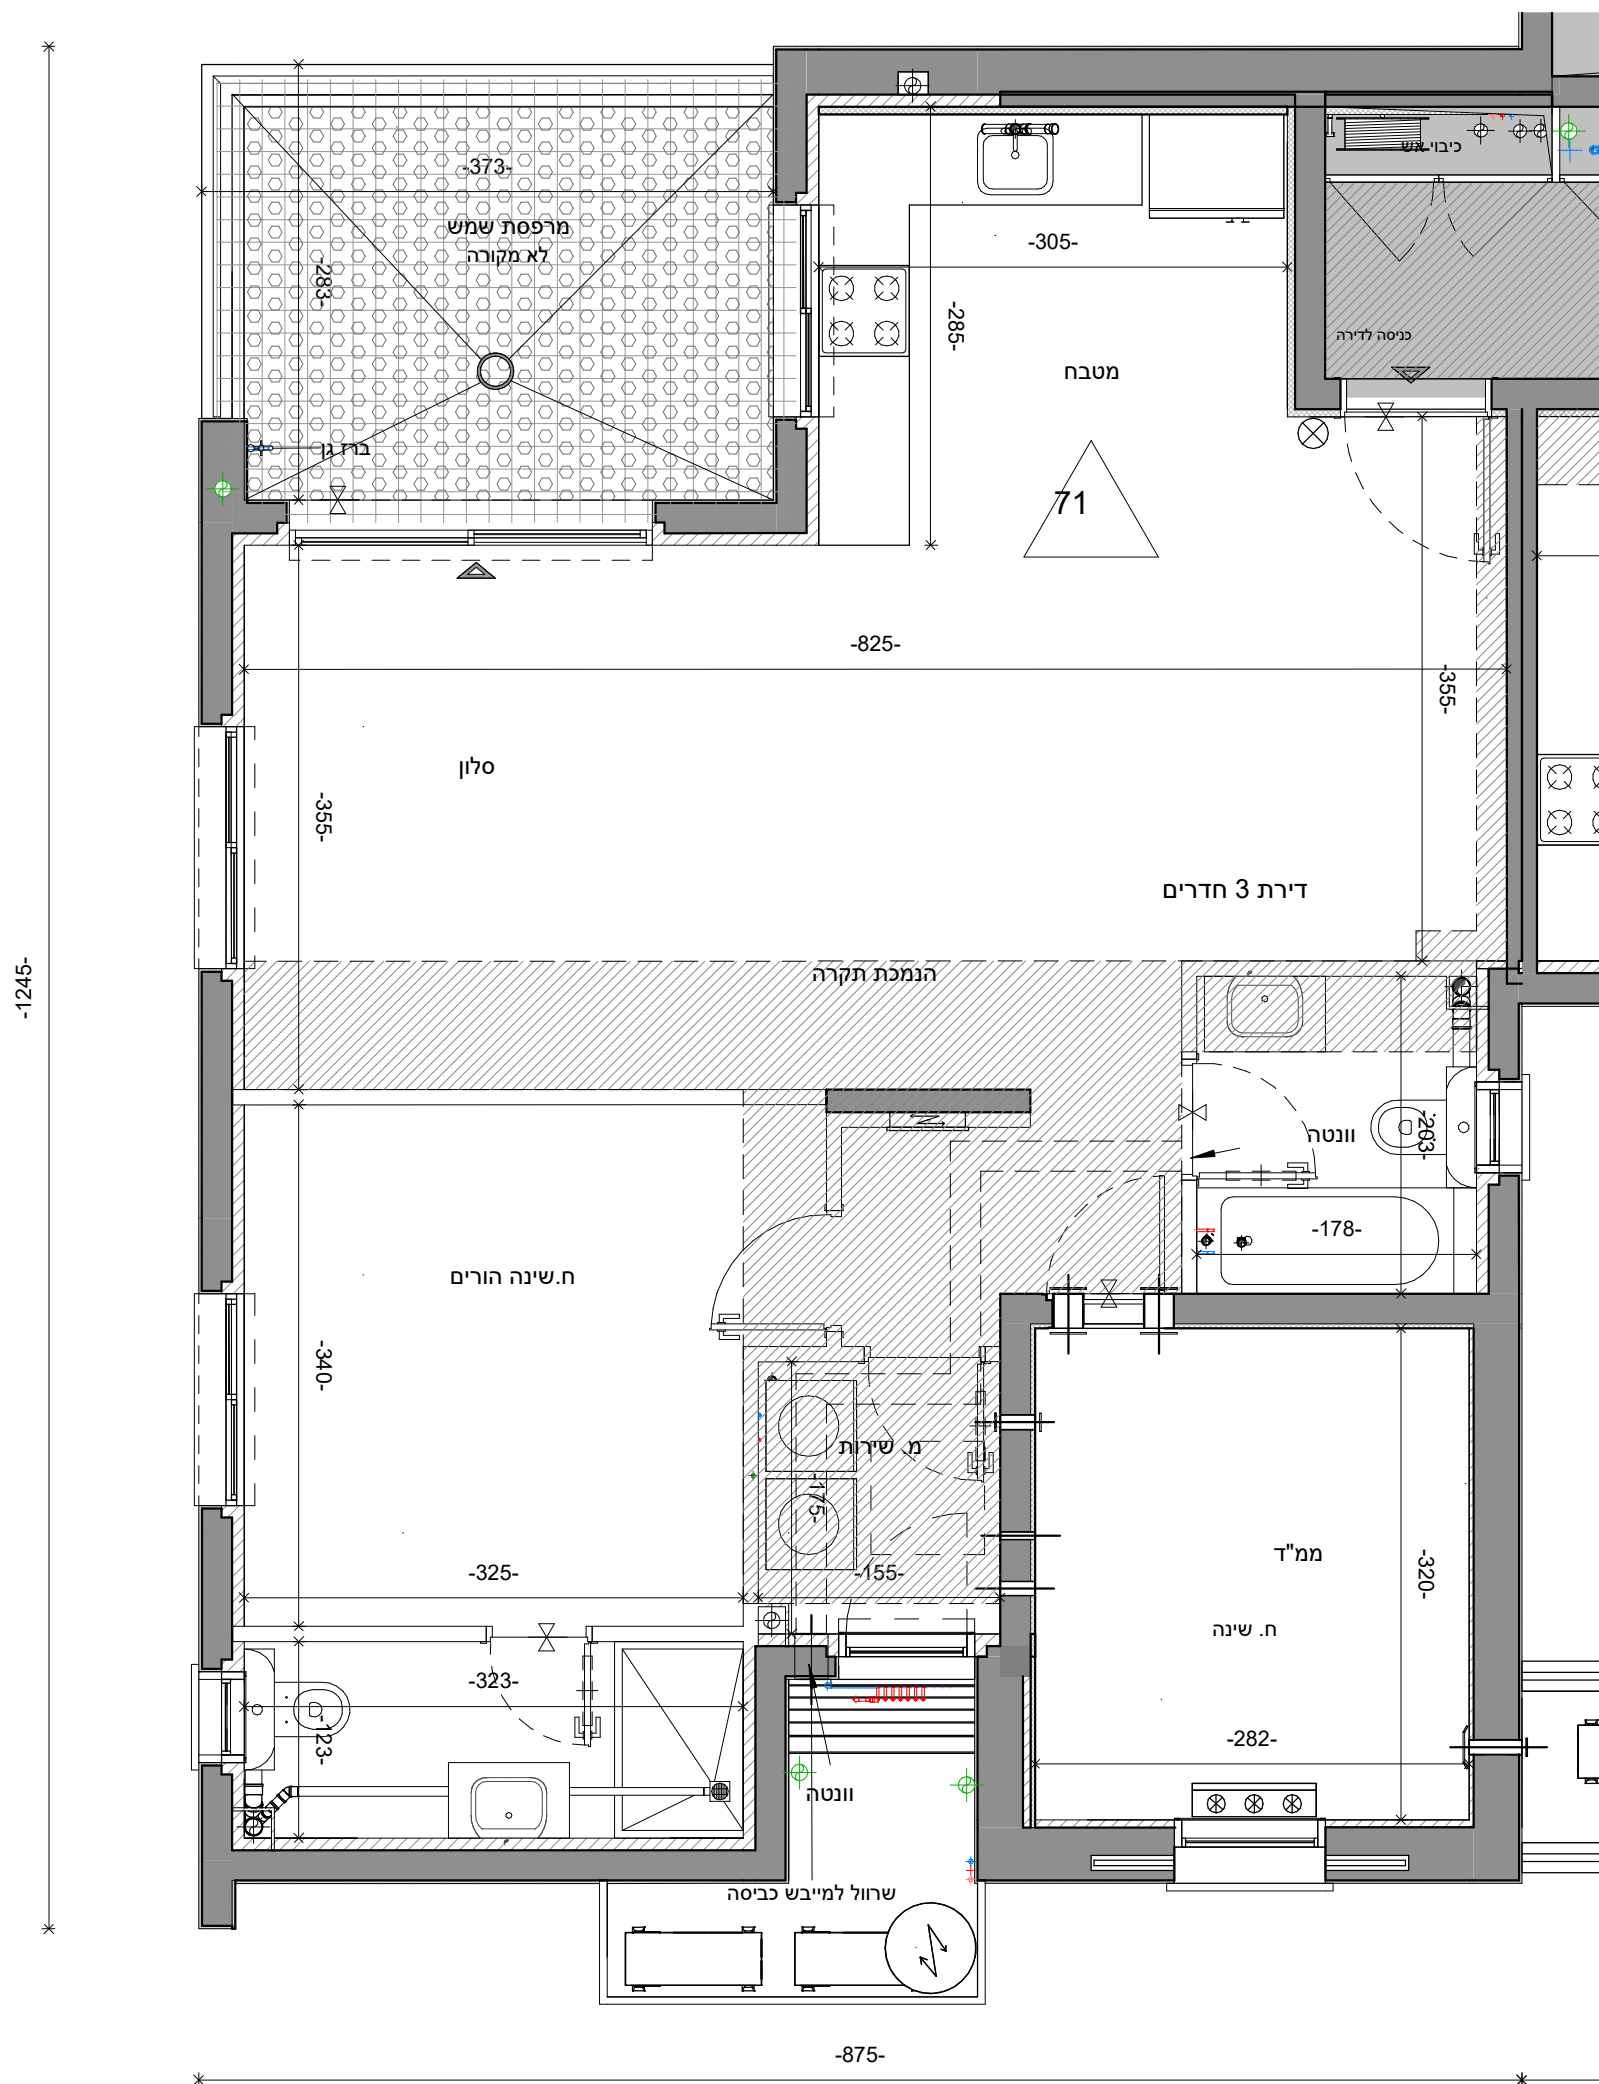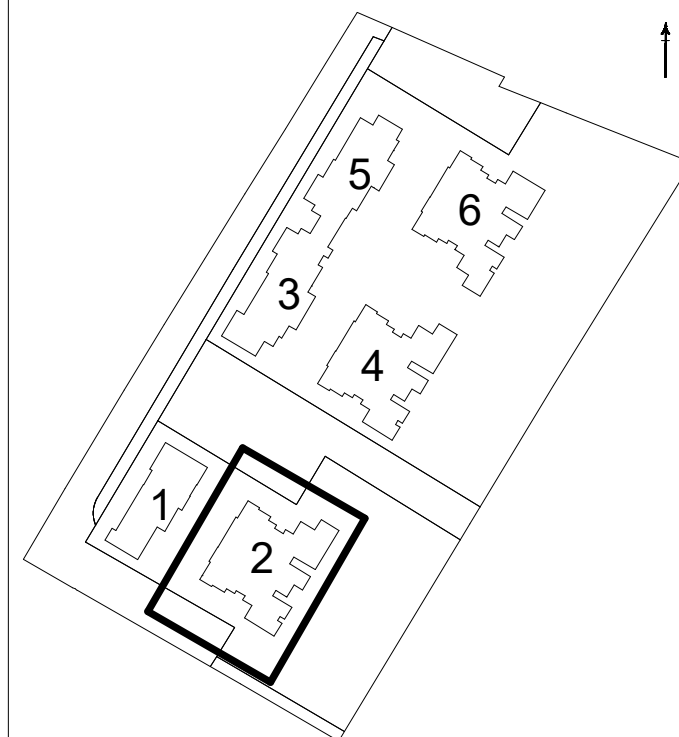

18				PH-6	
17			4 MPH	PH-5	
16			PH-5	3R	3R
15			PH-5	3R	4R
14			PH-6	3R	4R
13	5R	5R	3R	3R	4R
12	5R	5R	3R	3R	4R
11	5R	5R	3R	3R	4R
10	4R	4R	3R	3R	4R
9	4R	4R	3R	3R	4R
8	4R	4R	3R	3R	4R
7	4R	4R	3R	3R	4R
6	4R	4R	3R	3R	4R
5	4R	4R	3R	3R	4R
4	4R	4R	3R	3R	4R
3	4R	4R	3R	3R	4R
2	4R	4R	3R	3R	4R
1	3R	3R			חניה מפולשת
0		2R			

