

תאריך:

חתימת הרוכש:

חתימת החברה:

ייתכנו שינויים והתאמות ככל שידרשו, ע"י הרשויות המוסמכות, המתכננים והיועצים השונים. המפליסים הרשומים במרפסות ובחצרות הפרטיות אינם חייבים ועשויים להשתנות. תכנון המטבחים הינו סכמתי, התכנון הסופי מתוכנן ע"י חברת מטבחים. מיקום ניקוזי המזגנים עשוי להשתנות. מיקומם הסופי של המתזים, ייקבעו עפ"י קביעת המתכננים ולא בהכרח יסומנו בתכניות המכר.

קריית ים - אפי נתיב





קבוצת נתיב

יזמות ופיתוח נדל"ן

תאריך	מס' פרויקט	מס' גליון
18.05.22	04-312	-M21
מס' גליון	קב"מ	מהדורה
1:50		11
חלקה		
39-40,42-43,55,58-59		
מגרש		
100		
גוש		
10424		
מס' בניין		
2		
קומה		
2		
מס' דירה		
8		

ראה מקרא והערות כלליות בגליון 1

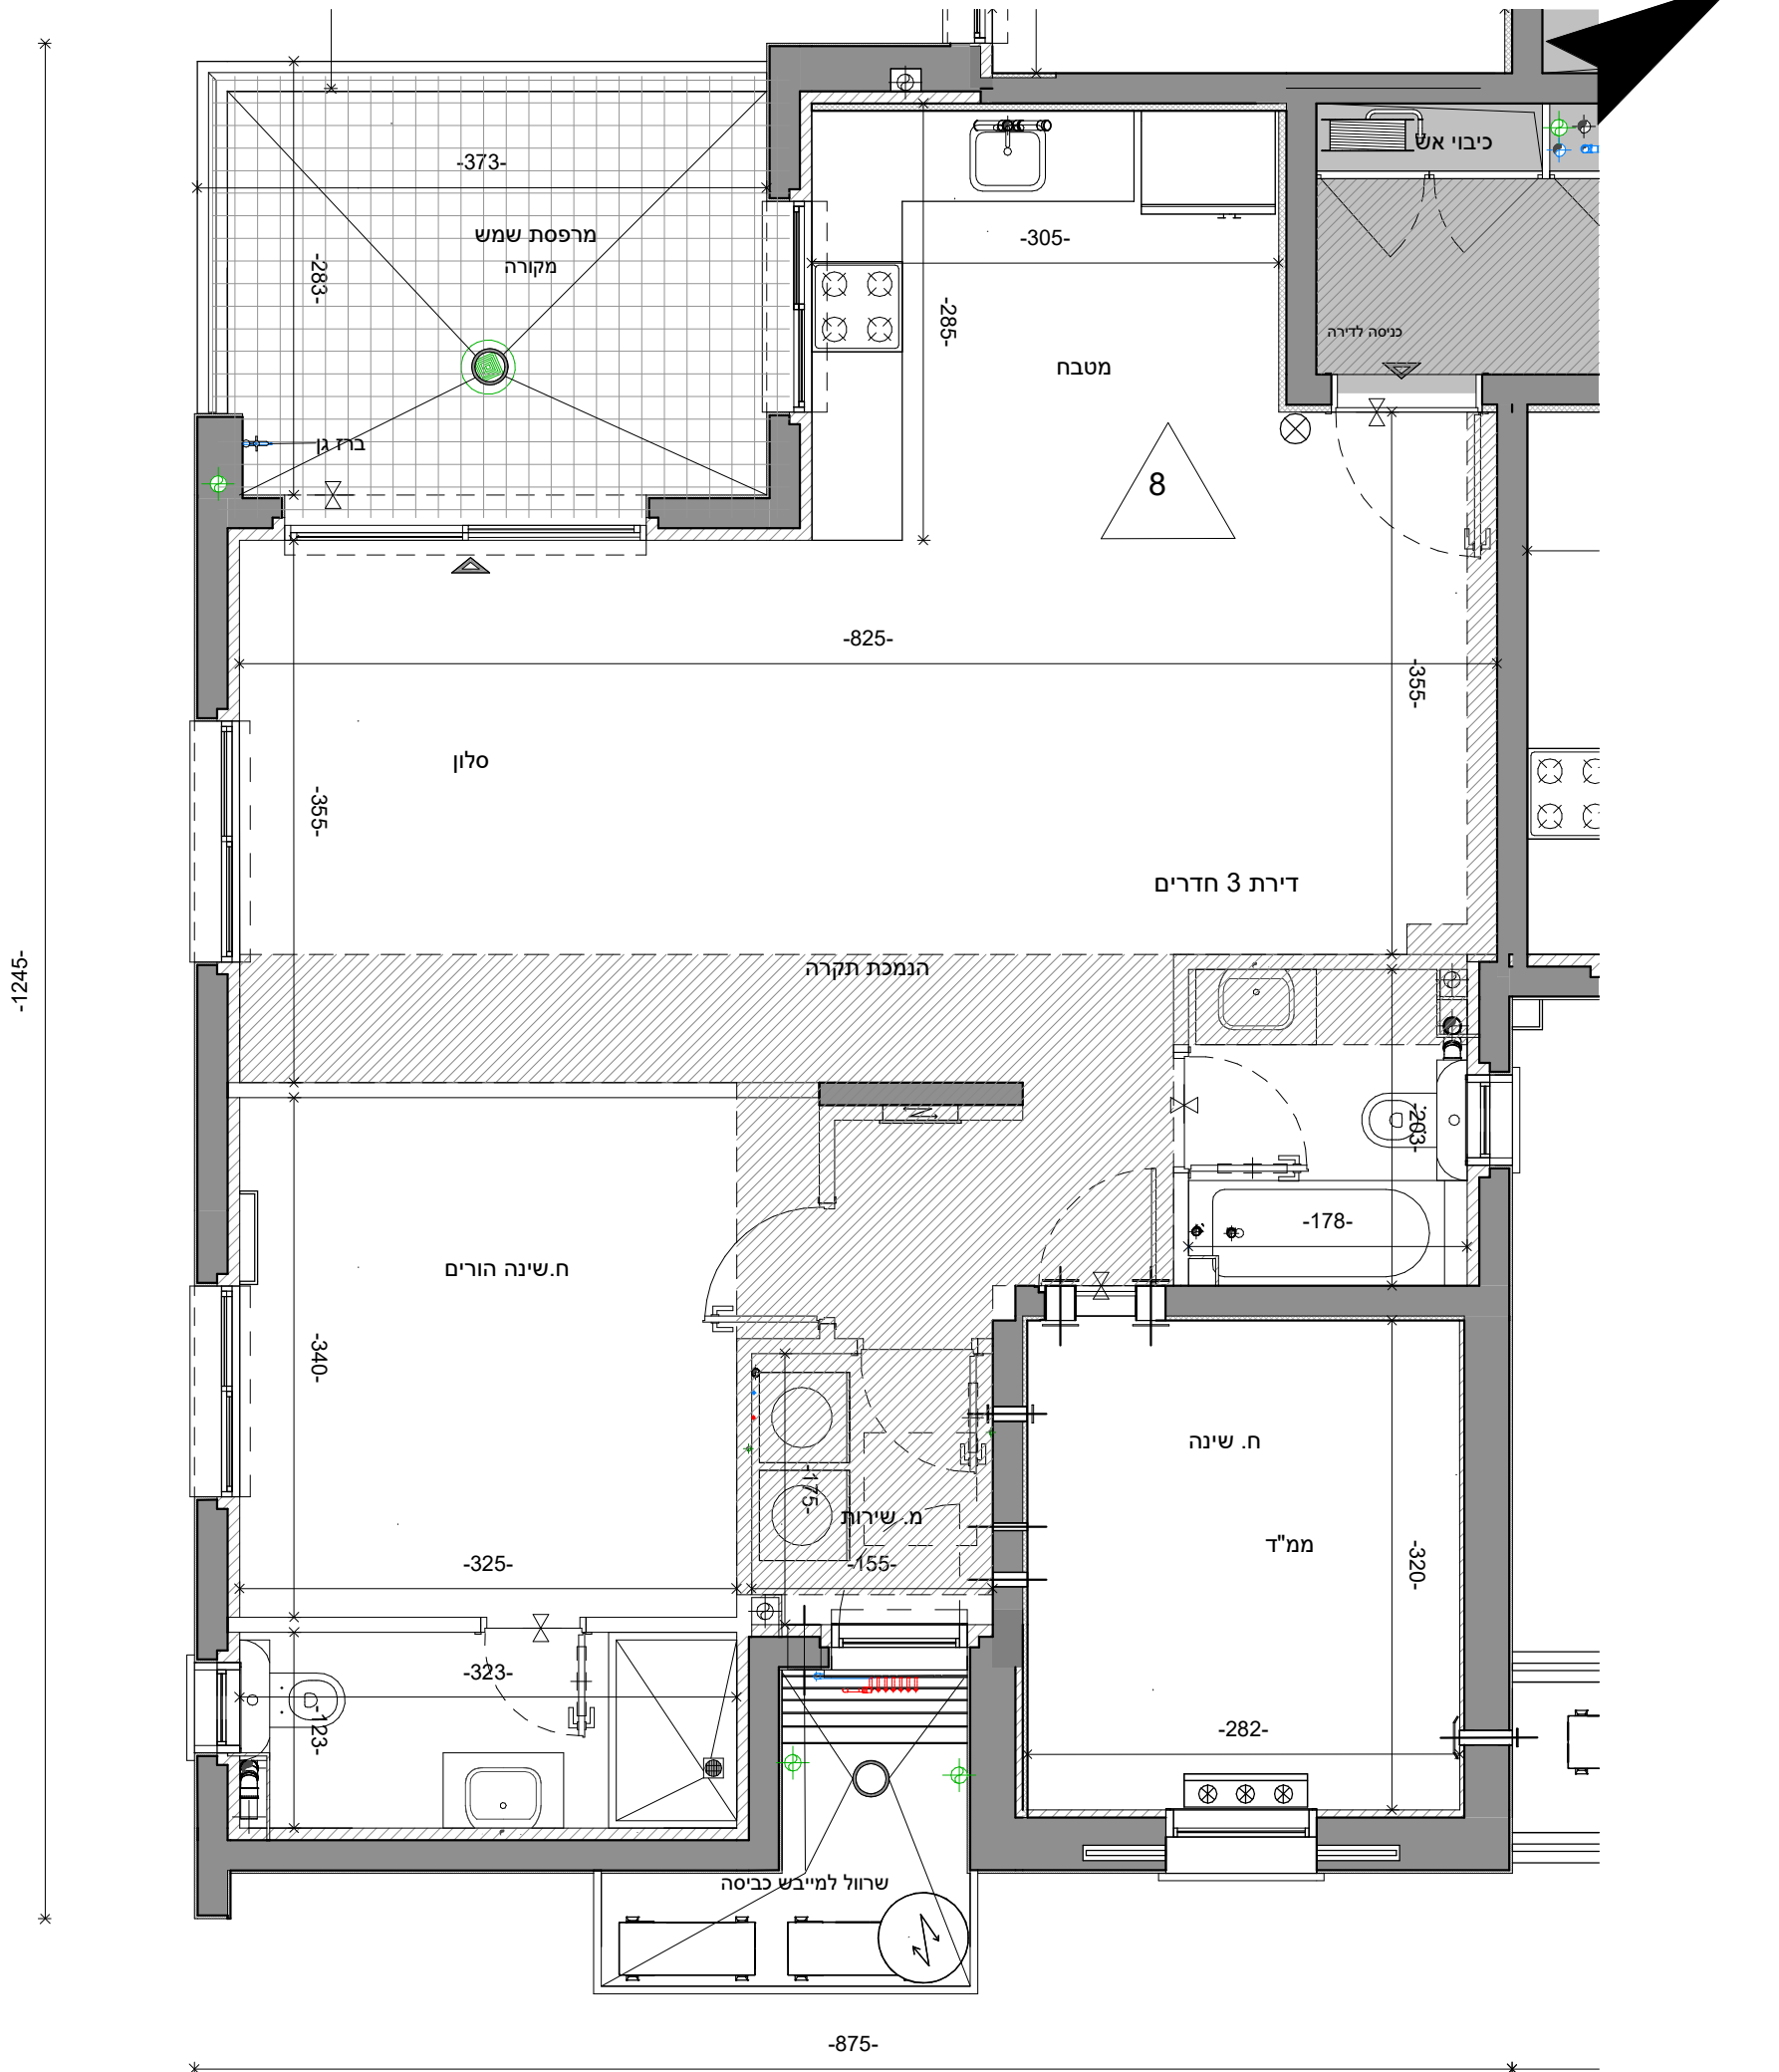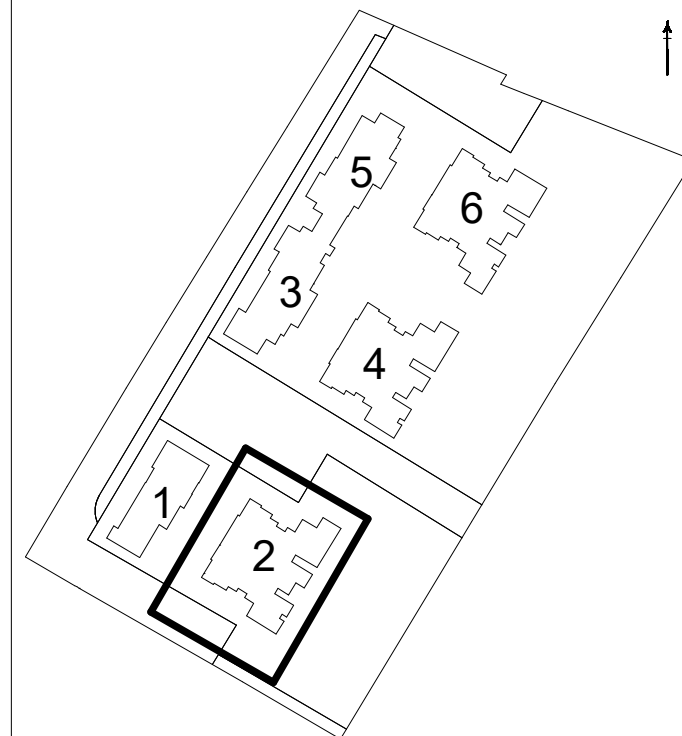

18	PH-6			
17	4 MPH		PH-5	
16	PH-5		3R	3R
15	PH-5	3R	3R	4R
14	PH-6	3R	3R	4R
13	5R	5R	3R	3R
12	5R	5R	3R	3R
11	5R	5R	3R	3R
10	4R	4R	3R	3R
9	4R	4R	3R	3R
8	4R	4R	3R	3R
7	4R	4R	3R	3R
6	4R	4R	3R	3R
5	4R	4R	3R	3R
4	4R	4R	3R	3R
3	4R	4R	3R	3R
2	4R	4R	3R	3R
1	3R	3R		
0		2R		

חנייה מפולשת

