

תאריך:

חתימת הרוכש:

חתימת החברה:

ייתכנו שינויים והתאמות ככל שידרשו, ע"י הרשויות המוסמכות, המתכננים והיועצים השונים. המפליסים הרשומים במרפסות ובחצרות הפרטיות אינם חייבים ועשויים להשתנות. תכנון המטבחים הינו סכמתי, התכנון הסופי מתוכנן ע"י חברת מטבחים. מיקומם הסופי של המזגנים עשוי להשתנות. מיקומם הסופי של המתזים, ייקבעו עפ"י קביעת המתכננים ולא בהכרח יסומנו בתכניות המכר.

קריית ים - אפי נתיב





קבוצת נתיב

יזמות ופיתוח נדל"ן

מס' גליון	מס' פרויקט	תאריך
-M26	04-312	18.05.22
מהדורה	קב"מ	
11	1:50	
חלקה 39-40,42-43,55,58-59		
מגרש	100	
גוש	10424	
מס' בניין	2	
קומה	3-10	
מס' דירה	13,18,23,28,33,38,43,48	

ראה מקרא והערות כלליות בגליון 1

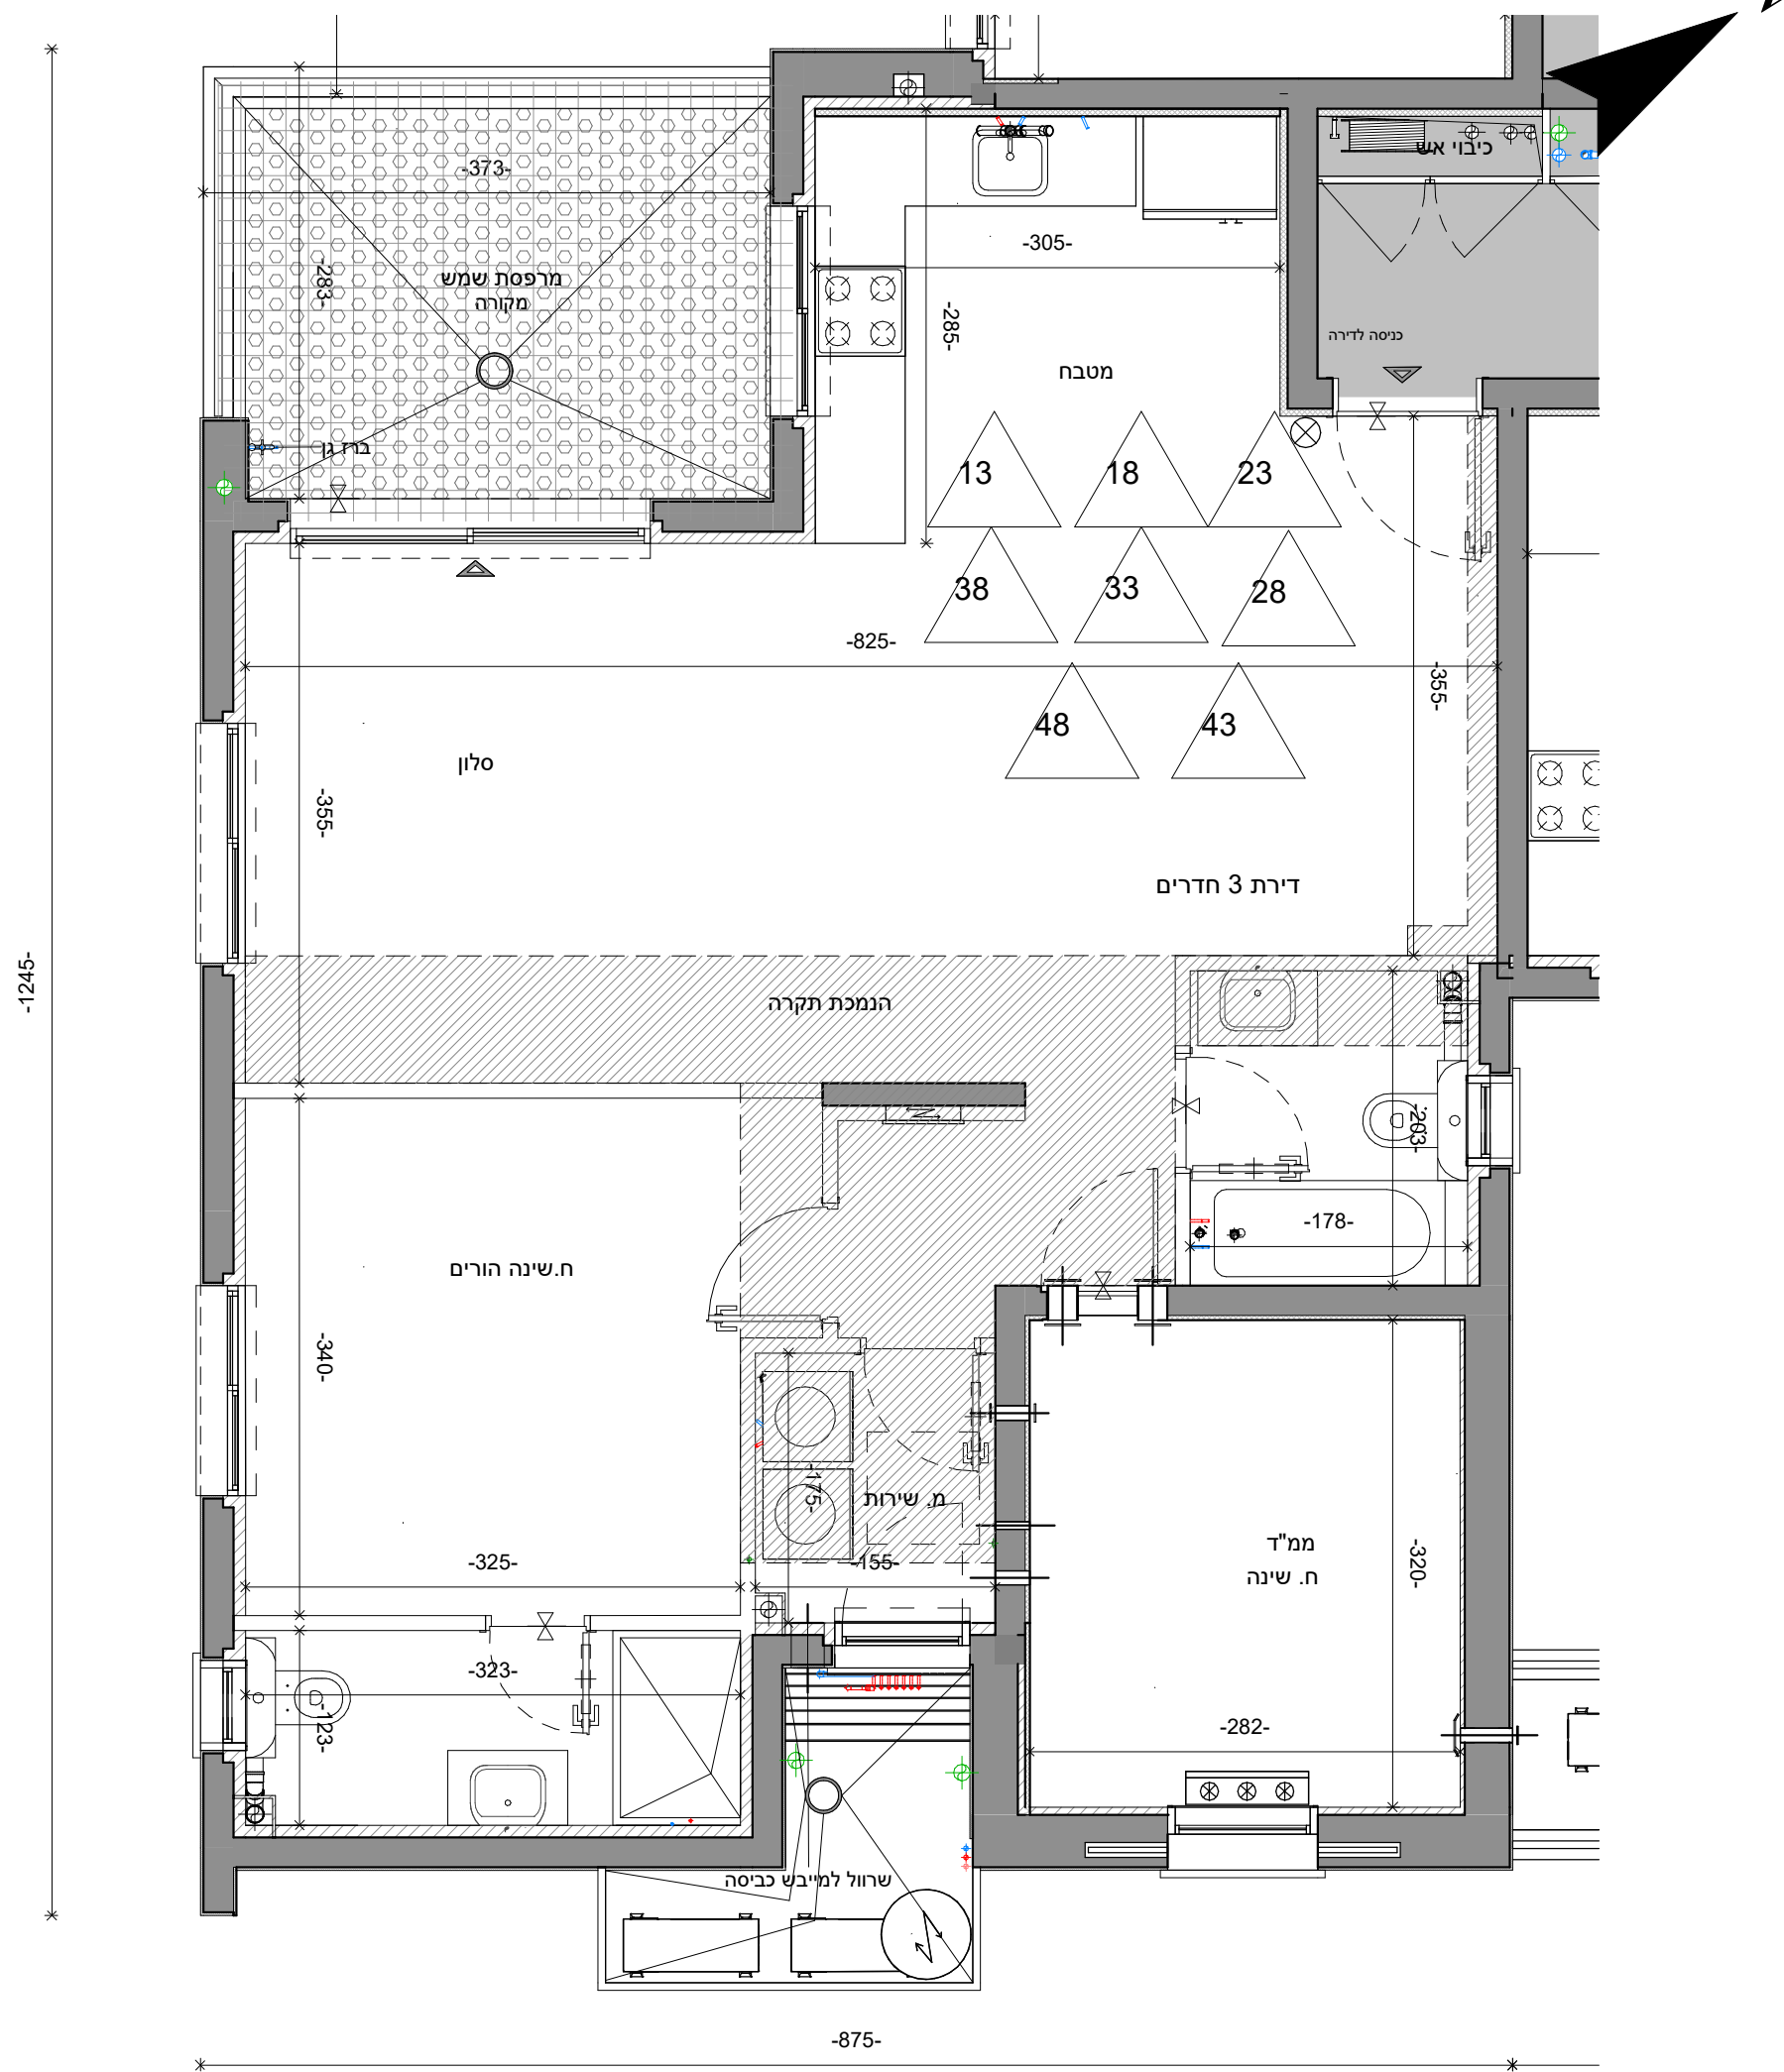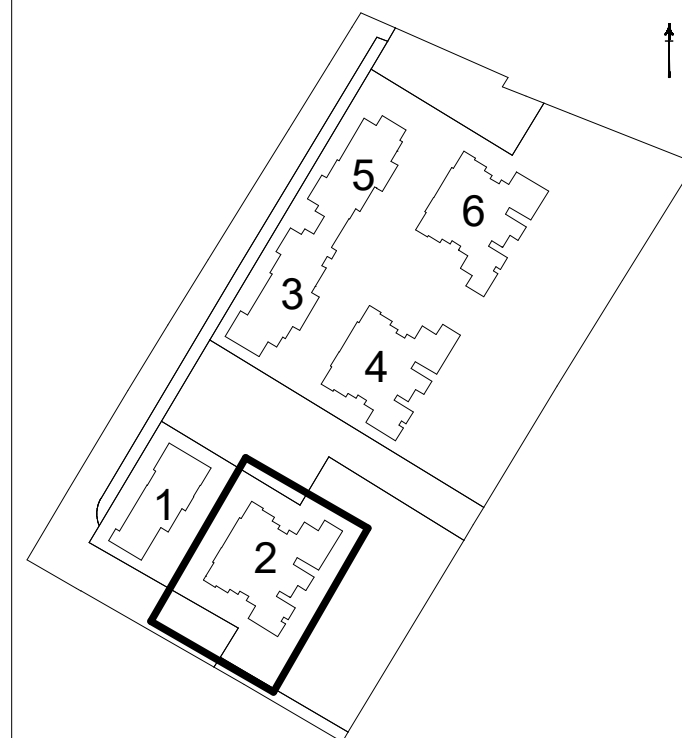

18	PH-6				
17	4 MPH	PH-5			
16	PH-5		3R	3R	
15	PH-5	3R	3R	4R	
14	PH-6	3R	3R	4R	
13	5R	5R	3R	3R	4R
12	5R	5R	3R	3R	4R
11	5R	5R	3R	3R	4R
10	4R	4R	3R	3R	4R
9	4R	4R	3R	3R	4R
8	4R	4R	3R	3R	4R
7	4R	4R	3R	3R	4R
6	4R	4R	3R	3R	4R
5	4R	4R	3R	3R	4R
4	4R	4R	3R	3R	4R
3	4R	4R	3R	3R	4R
2	4R	4R	3R	3R	4R
1	3R	3R	חנייה מפולשת		
0	2R				

