


קריית ים - אפי נתיב





קבוצת נתיב

זימות ופיתוח נדל"ן

תאריך	מס' פרויקט	מס' גליון
18.05.22	04-312	-M12
מ"מ	קנה"מ	מ"מ
1:100		11
חלקה 39-40,42-43,55,58-59		
מגרש 100		
גוש: 10424		
מס' בניין: 2		
קומה: קומת גג		
מס' דירה:		

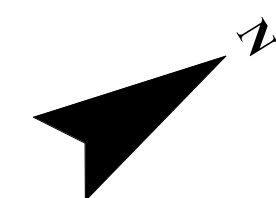

ראה מקרא והערות כלליות בגליון 1

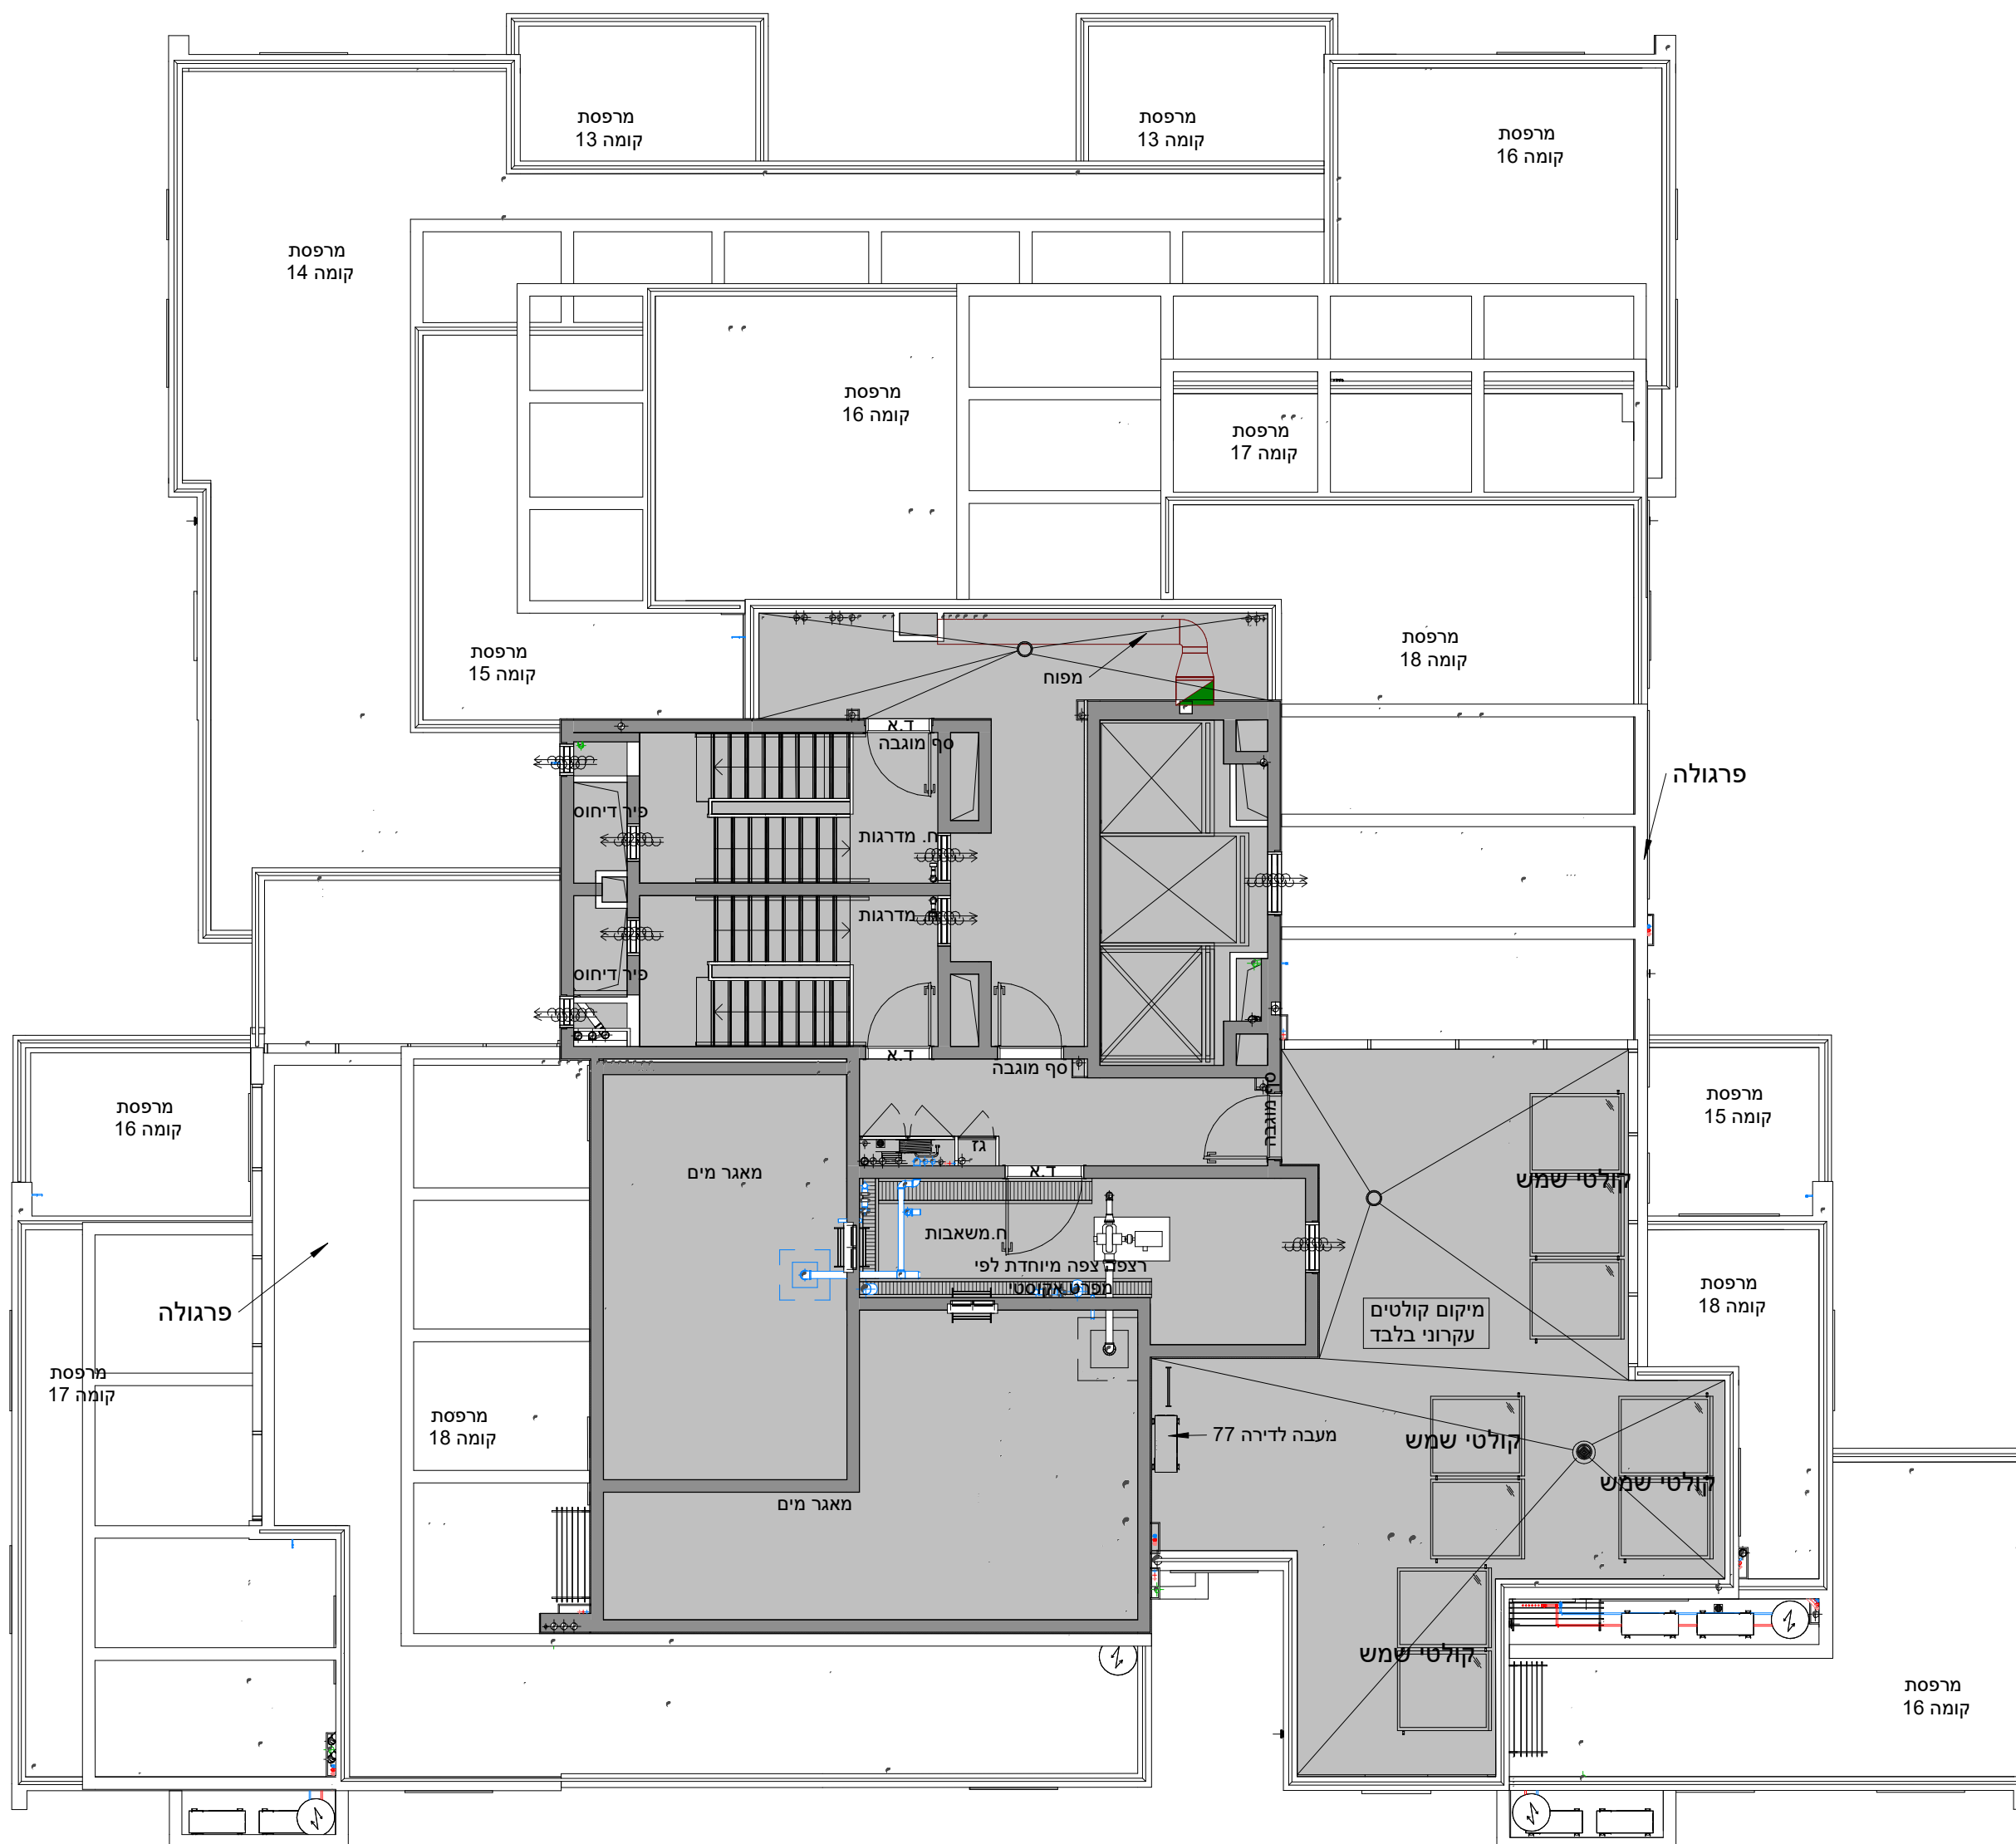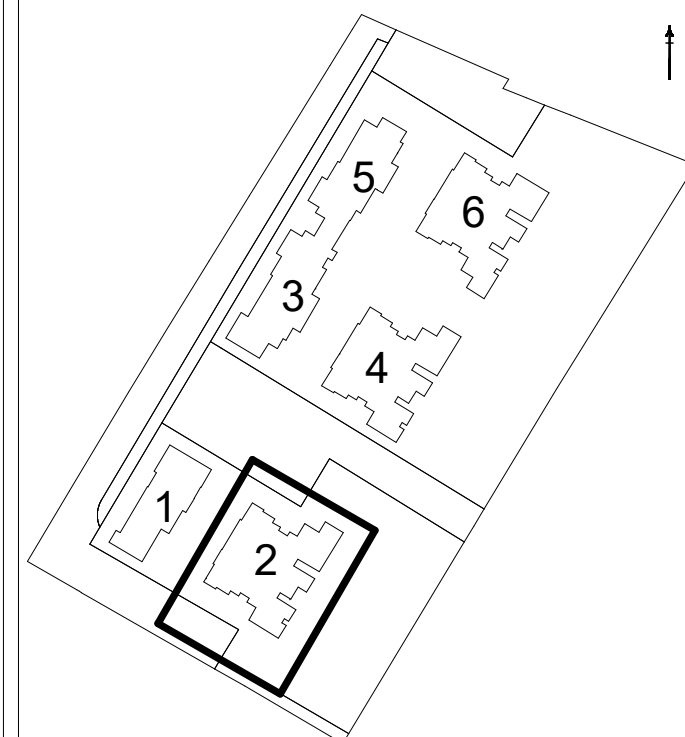

	PH-6			
18		4 MPH	PH-5	
17		PH-5	3R	3R
16		PH-5	3R	4R
15		PH-6	3R	4R
14	5R	5R	3R	4R
13	5R	5R	3R	4R
12	5R	5R	3R	4R
11	5R	5R	3R	4R
10	4R	4R	3R	4R
9	4R	4R	3R	4R
8	4R	4R	3R	4R
7	4R	4R	3R	4R
6	4R	4R	3R	4R
5	4R	4R	3R	4R
4	4R	4R	3R	4R
3	4R	4R	3R	4R
2	4R	4R	3R	4R
1	3R	3R	חנייה מפולשת	
0		2R		

