

קריית ים - אפי נתיב


קבוצת נתיב

יזמות ופיתוח נדל"ן

מס' גליון	מס' פרויקט	תאריך
M_27	04-312	18.05.22
מהדורה	קב"מ	
11	1:50	


חלקה	55,57,197,198,199,200,203,204
מגרש	101
גוש	10421, 10424
מס' בניין	3
קומה	7
מס' דירה	22

ראה מקרא והערות כלליות בגליון 1

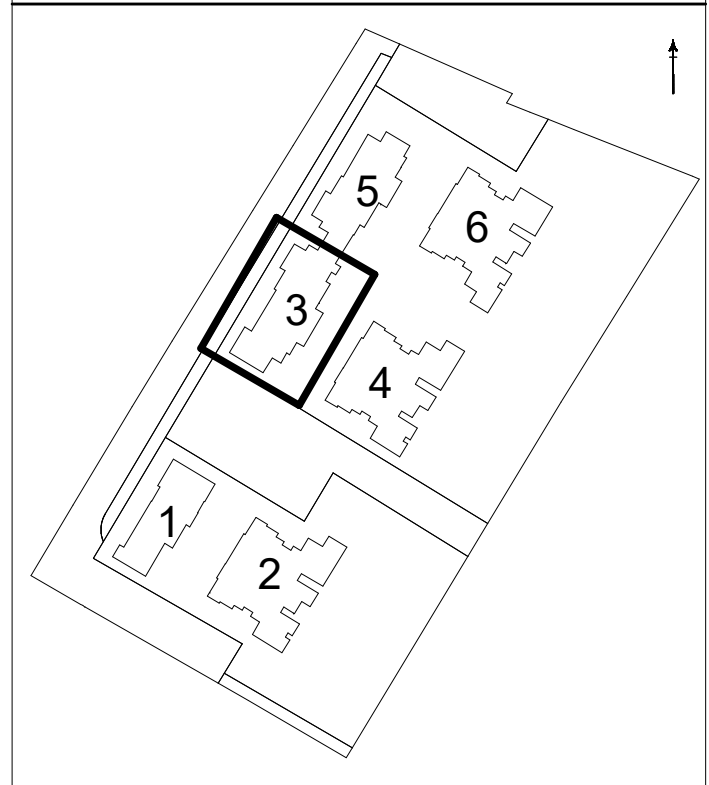



8	PH6-			PH6-			8
7	4R	3R	4R	4R	3R	4R	7
6	4R	3R	4R	4R	3R	4R	6
5	4R	3R	4R	4R	3R	4R	5
4	4R	3R	4R	4R	3R	4R	4
3	4R	3R	4R	4R	3R	4R	3
2	4R	3R	4R	4R	3R	4R	2
1	4R	3R	4R	4R	3R	4R	1
0	3R-G	3R-G	3R-G	3R-G	3R-G	3R-G	0

בניין 3 בניין 5

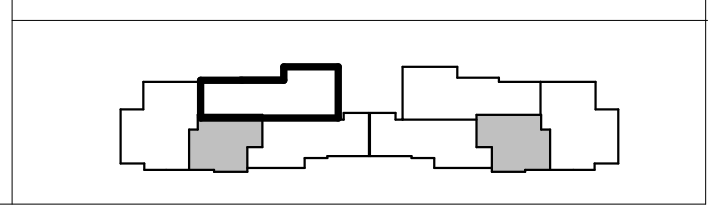

- יתכנו שינויים והתאמות ככל שידרשו, ע"י הרשויות המוסמכות, המתכננים והיועצים השונים.
 -המפלסים הרשומים במרפסות ובחצרות הפרטיות אינם חייבים ועשויים להשתנות.
 -תכנון המטבחים הינו סכמתי, התכנון הסופי מתוכנן ע"י חברת מטבחים.
 -מיקום ניקוזי המזגנים עשוי להשתנות.
 -מיקומם הסופי של המתזים, ייקבעו עפ"י קביעת המתכננים ולא בהכרח יסומנו בתכניות המכר.

תאריך:	חתימת הרוכש:	חתימת החברה:
--------	--------------	--------------

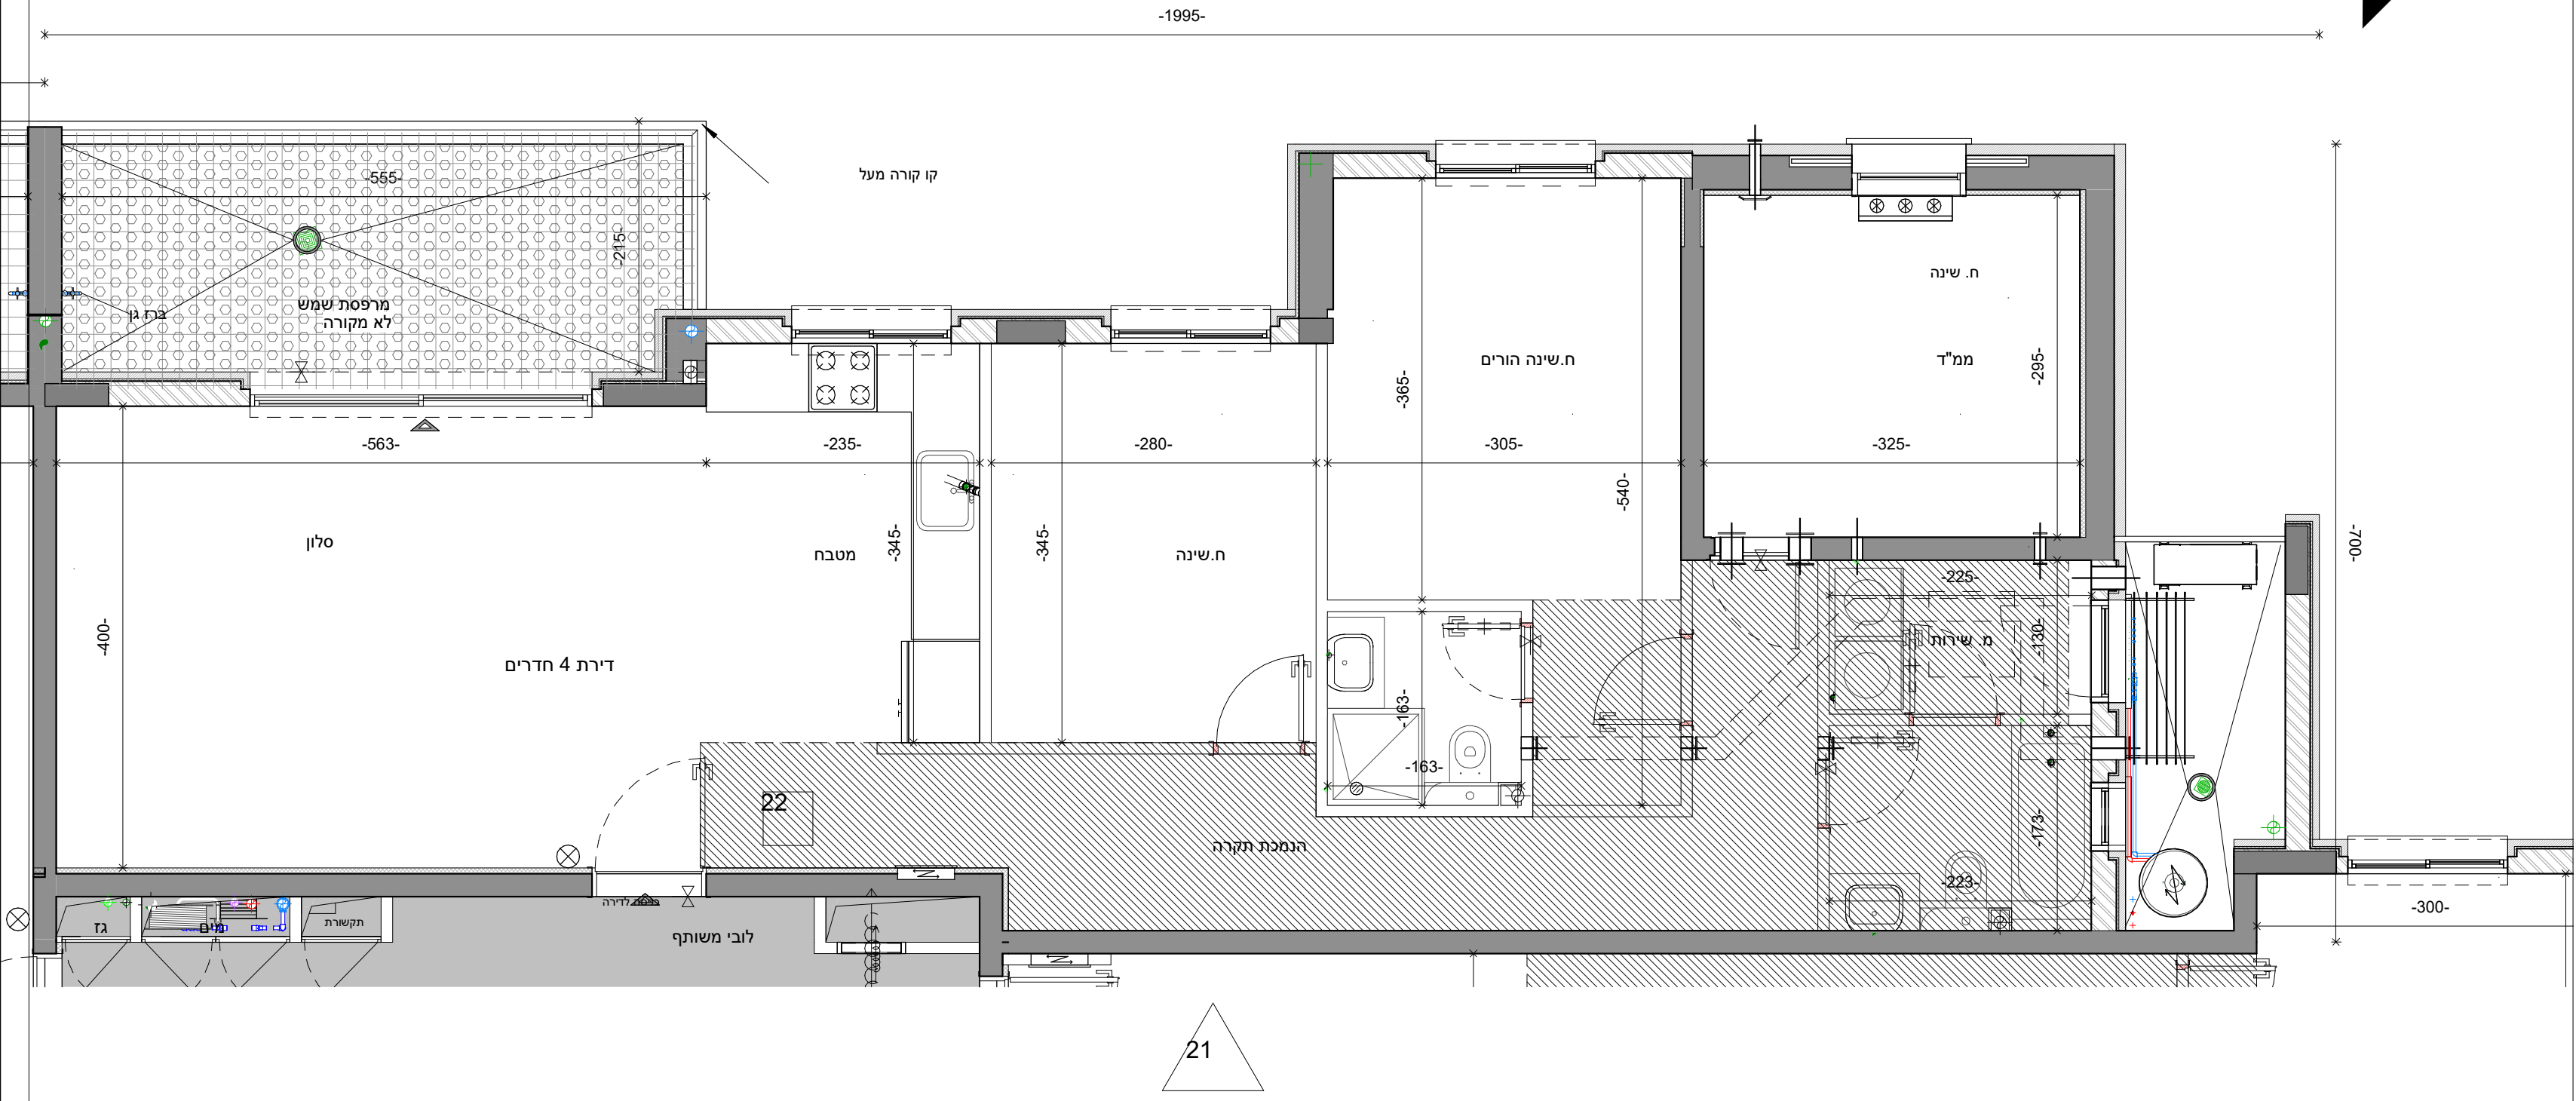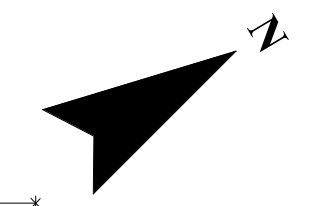

21