

קריית ים - אפי נתיב




קבוצת נתיב

יזמות ופיתוח נדל"ן

מס' גליון	מס' פרויקט	תאריך
M_8	04-312	18.05.22
מהדורה	קב"מ	
11	1:50	
חלקה 55,57,197,198,199,200,203,204		
מגרש 101		
גוש: 10421, 10424		
מס' בניין: 3		
קומה: קרקע		
מס' דירה: 1		


ראה מקרא והערות כלליות בגליון 1

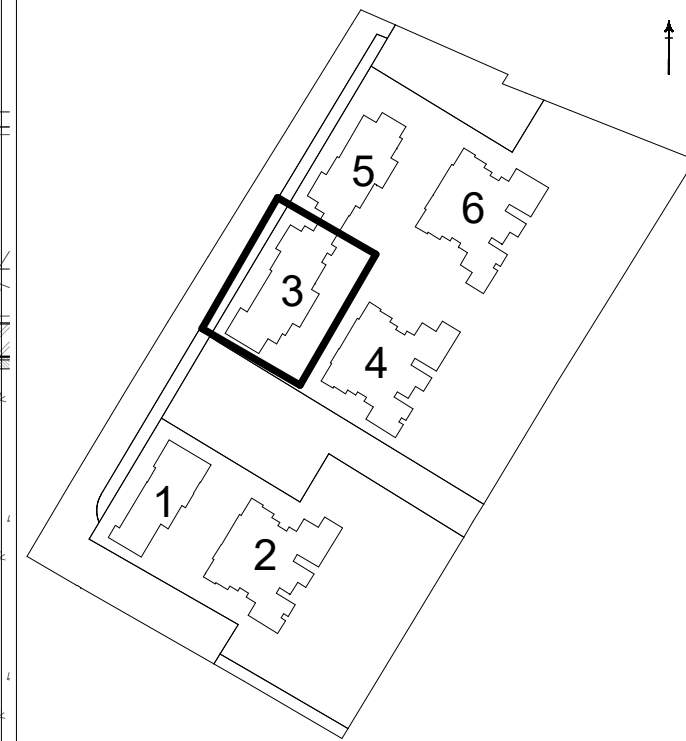

8	PH6-			PH6-			8
7	4R	3R	4R	4R	3R	4R	7
6	4R	3R	4R	4R	3R	4R	6
5	4R	3R	4R	4R	3R	4R	5
4	4R	3R	4R	4R	3R	4R	4
3	4R	3R	4R	4R	3R	4R	3
2	4R	3R	4R	4R	3R	4R	2
1	4R	3R	4R	4R	3R	4R	1
0	מסדר			מסדר			0
	3 בניין			5 בניין			

- יתכנו שינויים והתאמות ככל שידרשו, ע"י הרשיות המוסמכות, המתכננים והיועצים השונים.
 - המפלסים הרשומים במרפסות ובחצרות הפרטיות אינם חייבים ועשויים להשתנות.
 - תכנון המטבחים הינו סכמתי, התכנון הסופי מתוכנן ע"י חברת מטבחים.
 - מיקום ניקוזי המזגנים עשוי להשתנות.
 - מיקומם הסופי של המתזים, ייקבעו עפ"י קביעת המתכננים ולא בהכרח יסומנו בתכניות המכר.

תאריך: **חתימת הרוכש:** **חתימת החברה:**

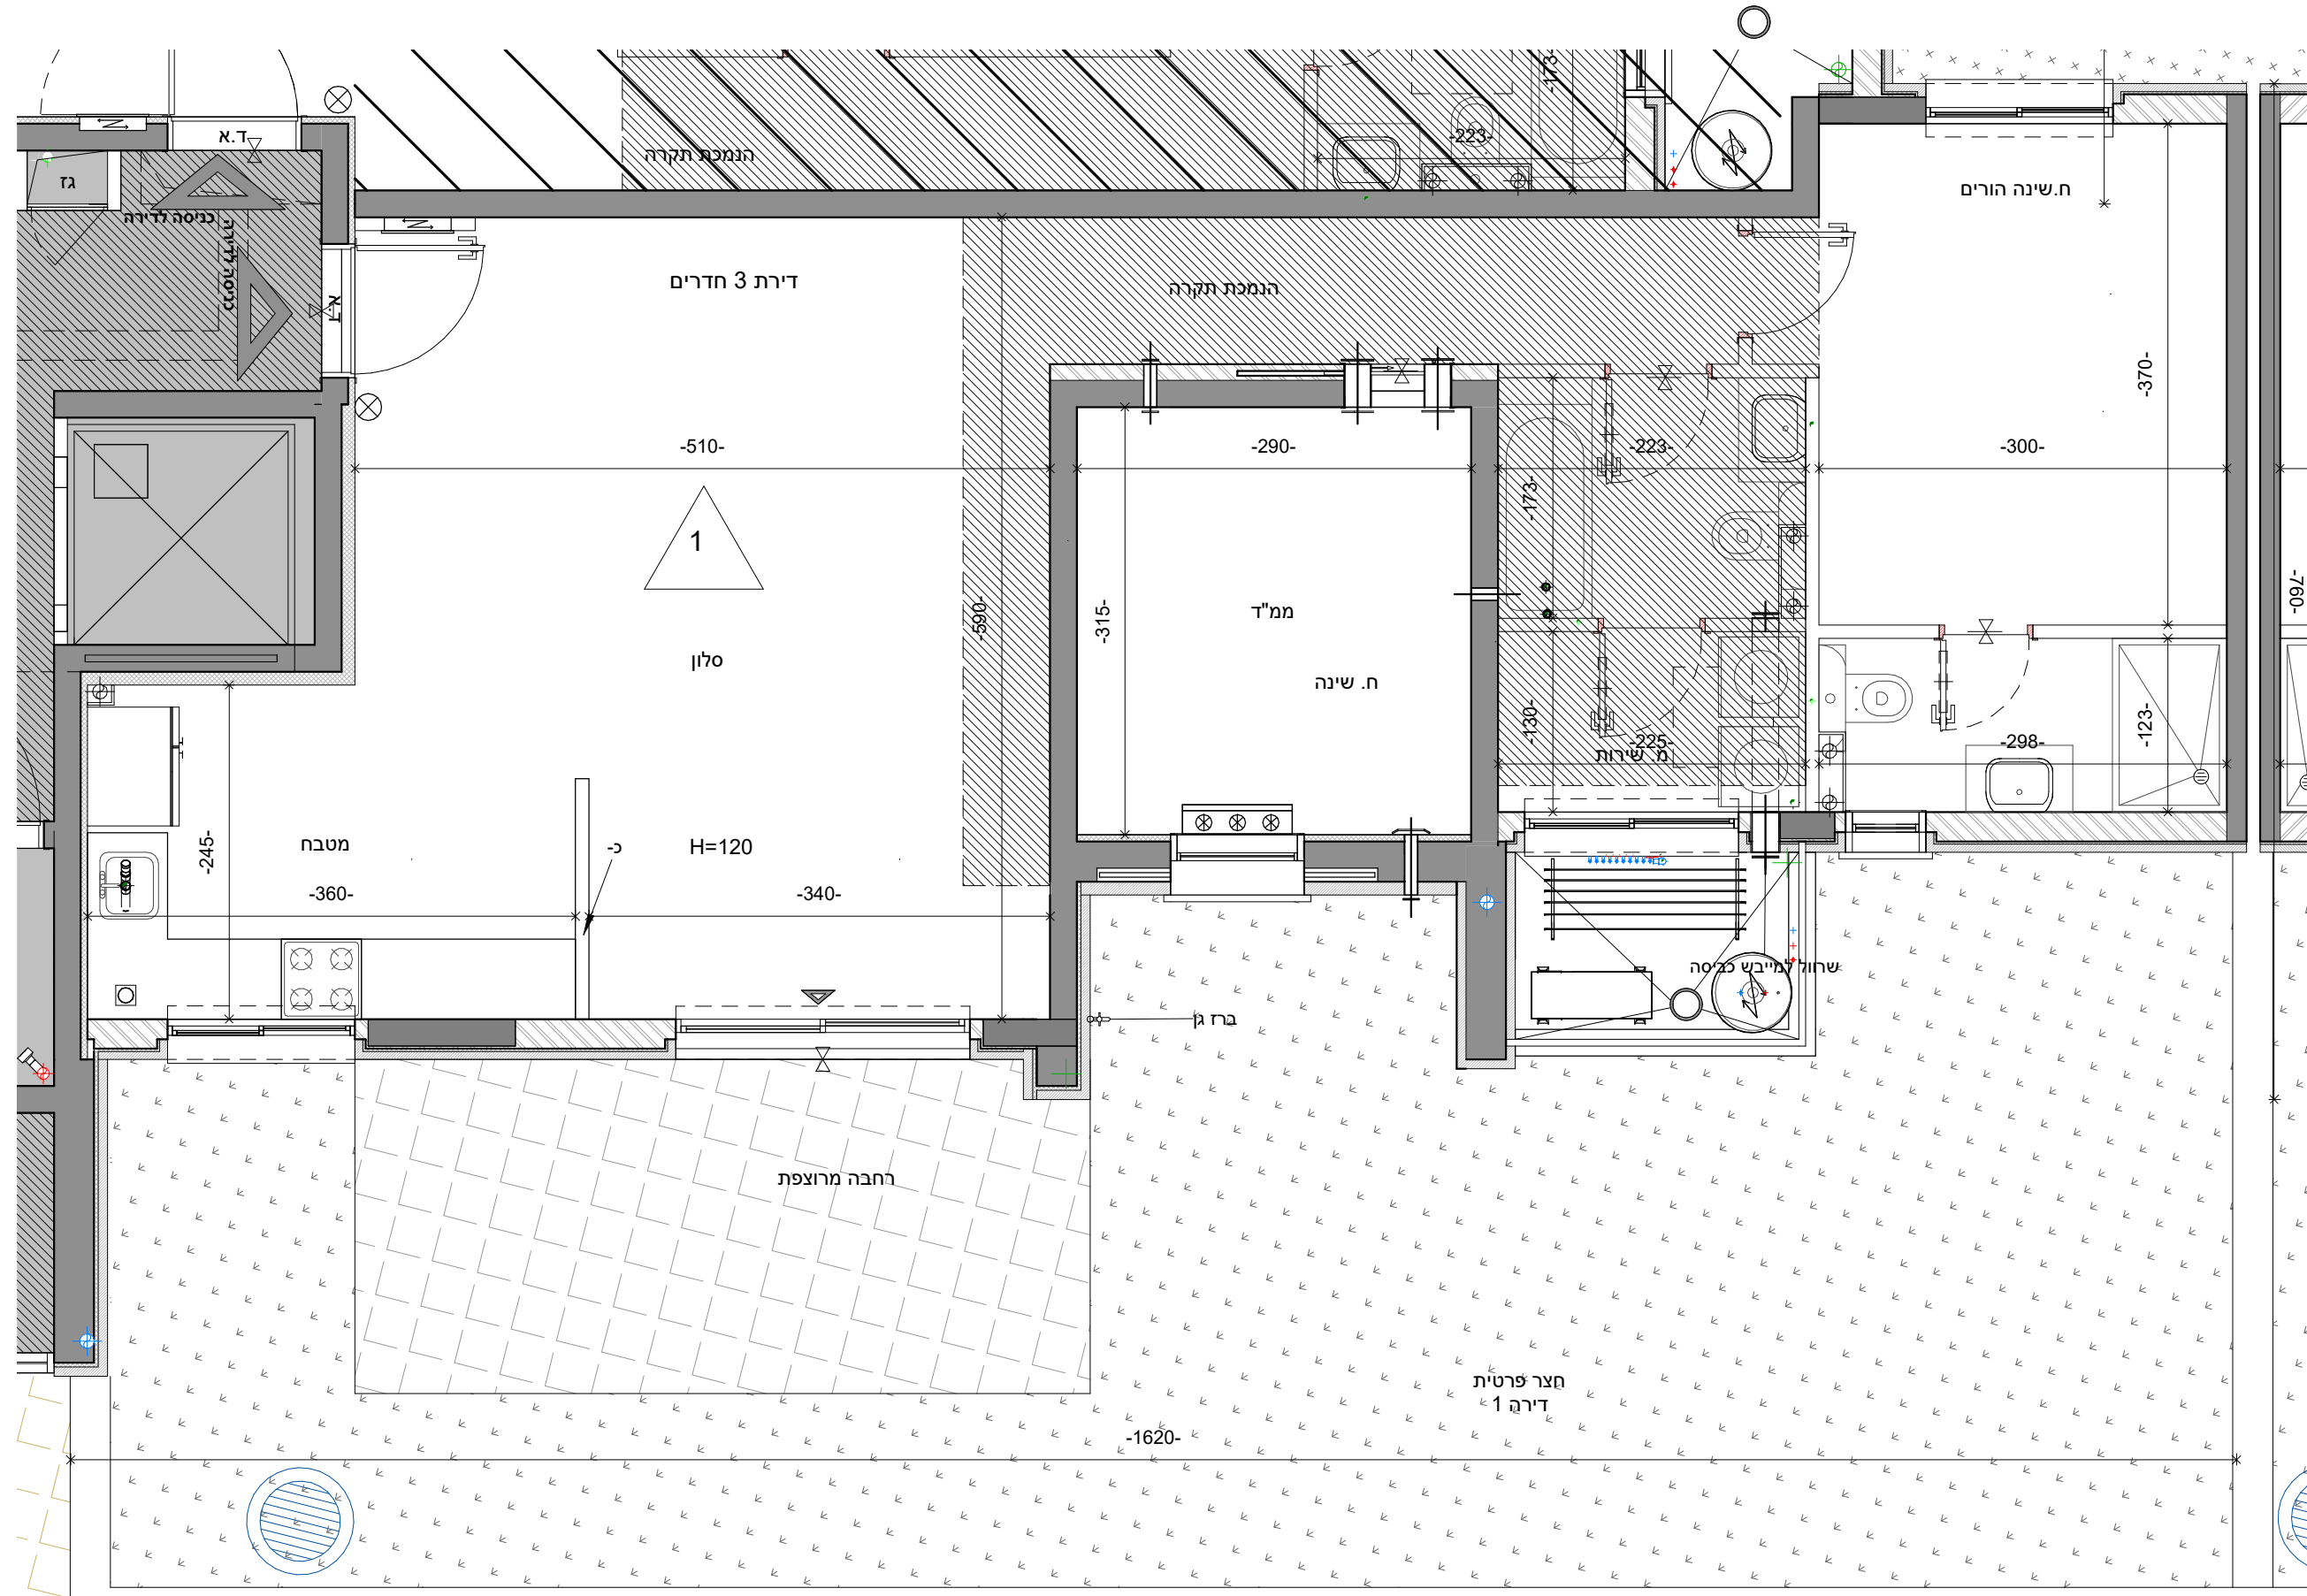

זמא סוג' אט

