

תאריך:

חתימת הרוכש:

חתימת החברה:

יתכנו שינויים והתאמות ככל שידרשו, ע"י הרשויות המוסמכות, המתכננים והיועצים השונים. המפלסים הרשומים במרפסות ובחצרות הפרטיות אינם חייבים ועשויים להשתנות. תכנון המטבחים הינו סכמתי, התכנון הסופי מתוכנן ע"י חברת מטבחים. מיקום ניקוזי המזגנים עשוי להשתנות. מיקומם הסופי של המתזים, ייקבעו עפ"י קביעת המתכננים ולא בהכרח יסומנו בתכניות המכר.

קריית ים - אפי נתיב





קבוצת נתיב

יזמות ופיתוח נדל"ן

תאריך 18.05.22	מס' פרויקט 04-312	מס' גליון _M34
קב"מ 1:50	מהדורה 11	
חלקה 55,57,197,198,199,200,203,204		
מגרש 101		
גוש: 10421, 10424		
מס' בניין: 4		
קומה: 14		
מס' דירה: 67		

ראה מקרא והערות כלליות בגליון 1

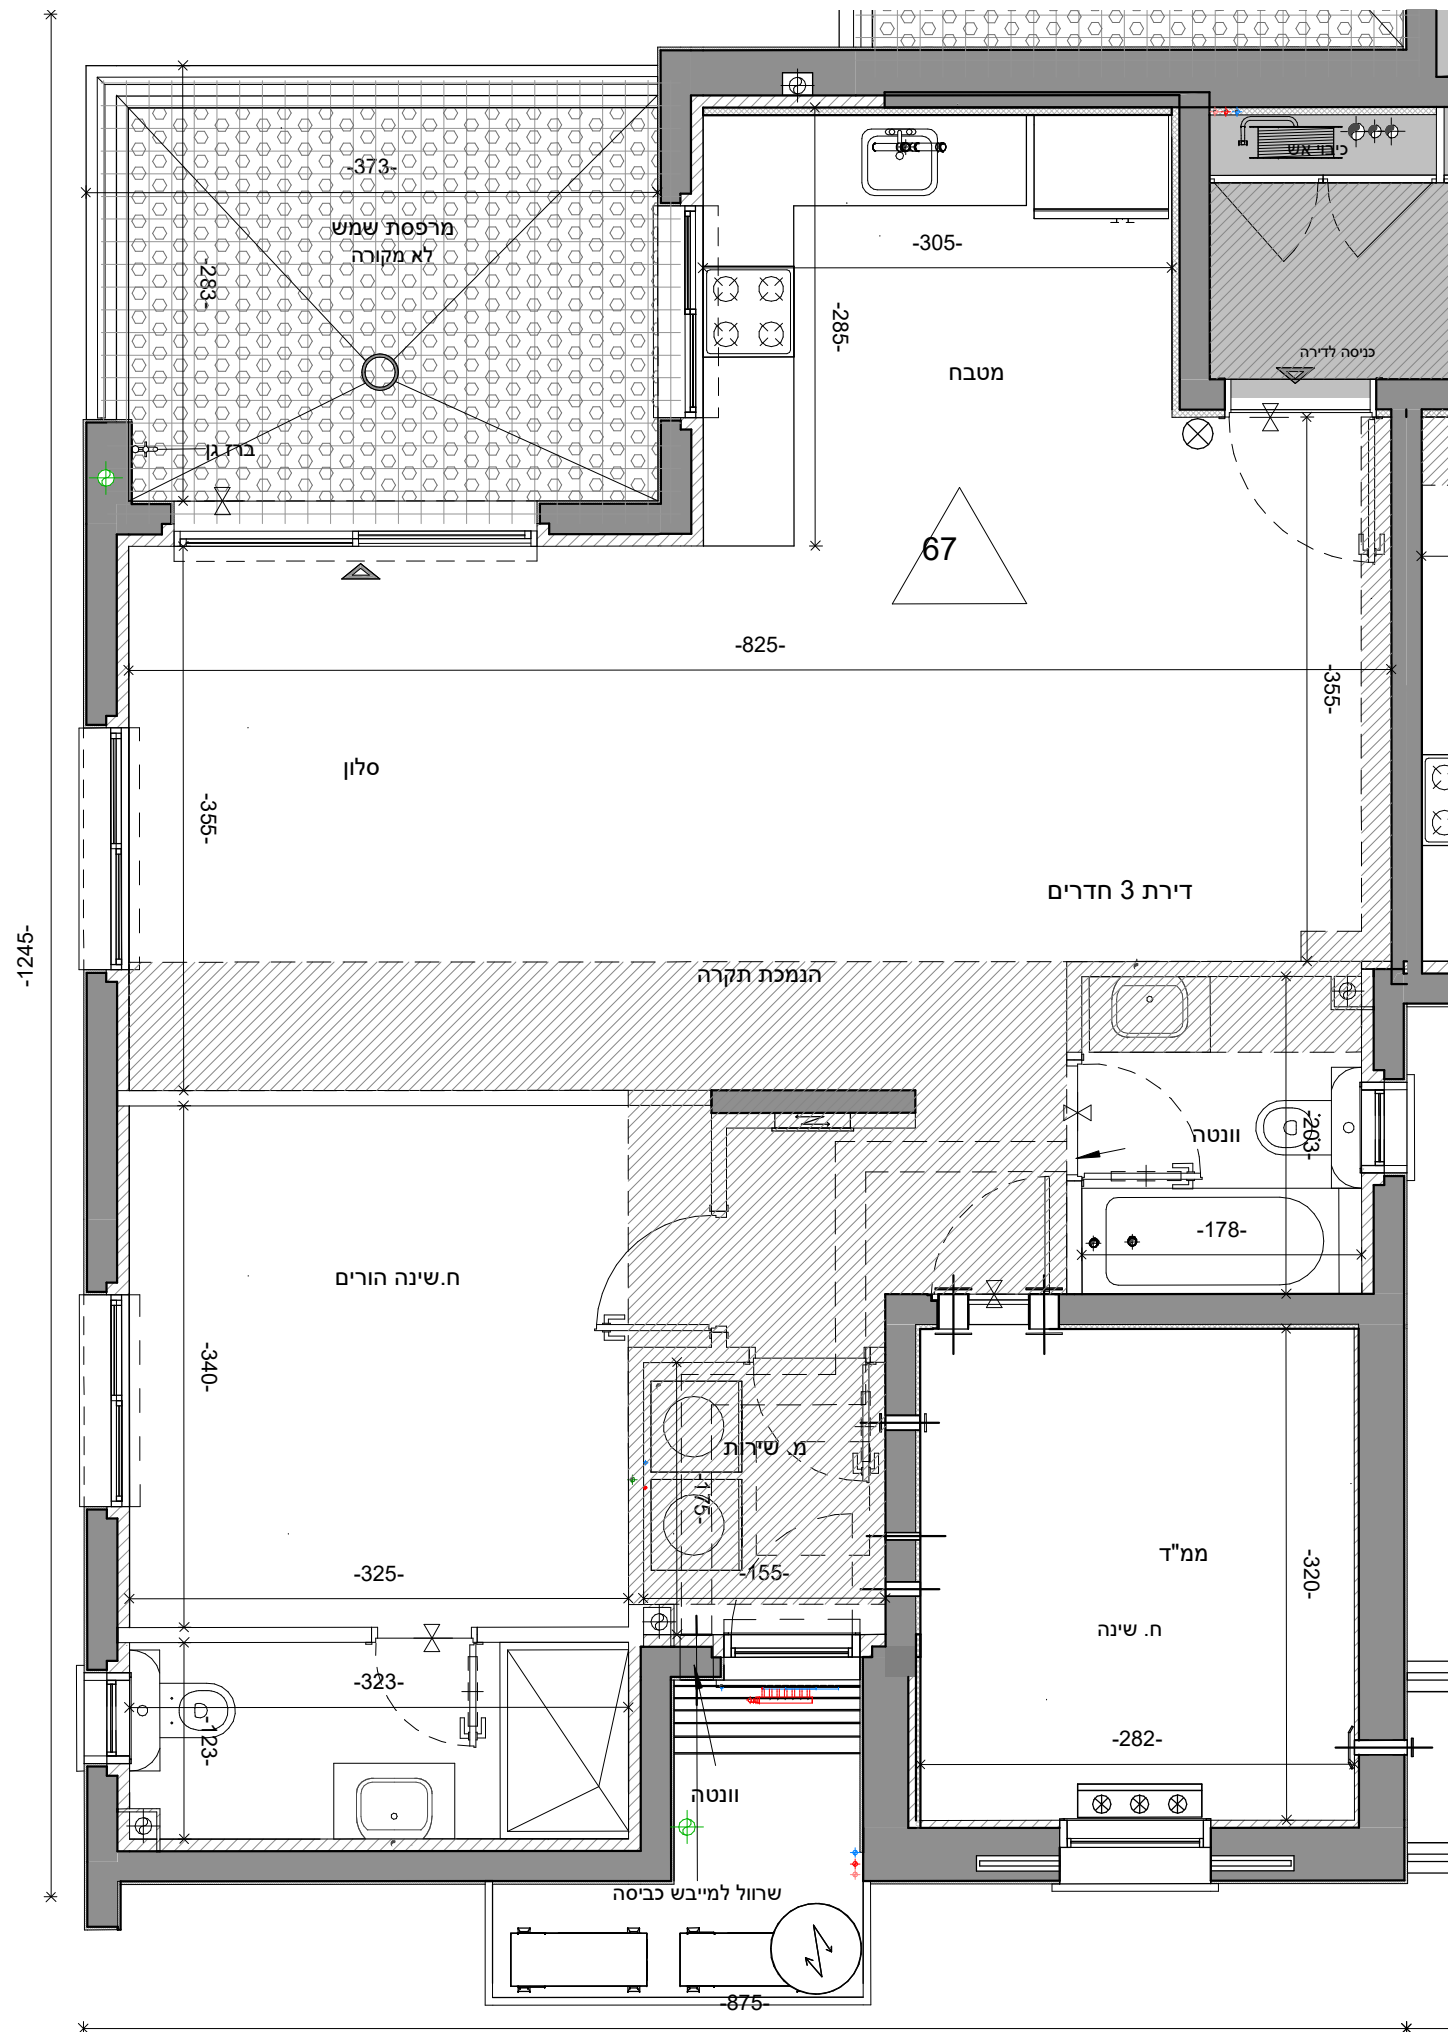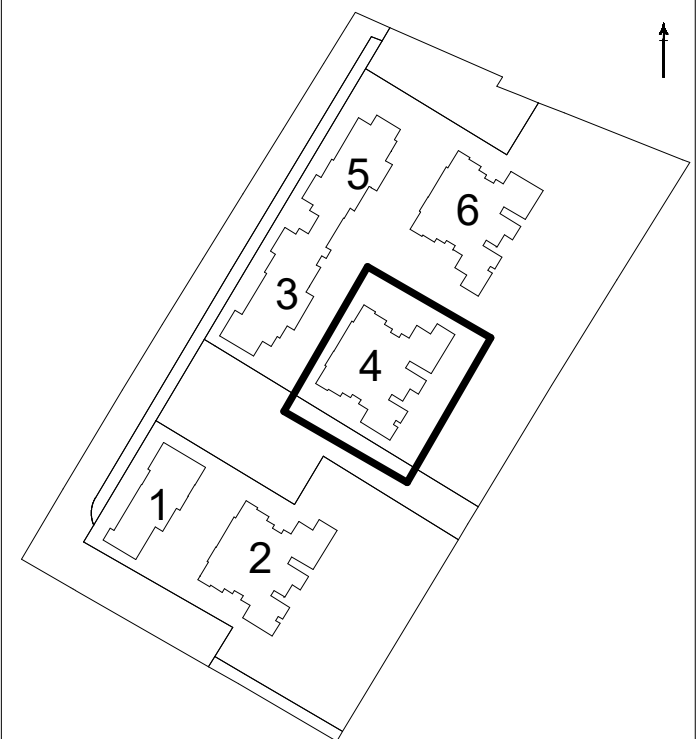

17	PH6-			
16	PH-5		PH-5	
15	PH-5	3R	3R	4R
14	PH6-	3R	3R	4R
13	5R	5R	3R	4R
12	5R	5R	3R	4R
11	5R	5R	3R	4R
10	4R	4R	3R	4R
9	4R	4R	3R	4R
8	4R	4R	3R	4R
7	4R	4R	3R	4R
6	4R	4R	3R	4R
5	4R	4R	3R	4R
4	4R	4R	3R	4R
3	4R	4R	3R	4R
2	4R	4R	3R	4R
1	3R	3R	3R	4R
0	3R	3R	3R	4R

חניה פתוחה
חניה מפולשת
חניה מקורה

