

תאריך:

חתימת הרוכש:

חתימת החברה:

- יתכנו שינויים והתאמות ככל שידרשו, ע"י הרשויות המוסמכות, המתכננים והיועצים השונים. המפליסים הרשומים במרפסות ובחצרות הפרטיות אינם חייבים ועשויים להשתנות. תכנון המטבחים הינו סכמתי, התכנון הסופי מתוכנן ע"י חברת מטבחים. מיקום ניקוזי המזגנים עשוי להשתנות. מיקומם הסופי של המתזים, ייקבעו עפ"י קביעת המתכננים ולא בהכרח יסומנו בתכניות המכר.

קריית ים - אפי נתיב



קבוצת נתיב

זימות ופיתוח נדל"ן

תאריך	מס' פרויקט	מס' גליון
18.05.22	04-312	_M23

מהדורה	קב"מ
11	1:50

חלקה 55,57,197,198,199,200,203,204

מגרש 101



גוש: 10421, 10424

מס' בניין: 4

קומה: 3-10

מס' דירה: 11,16,21,26,31,36,41,46

ראה מקרא והערות כלליות בגליון 1

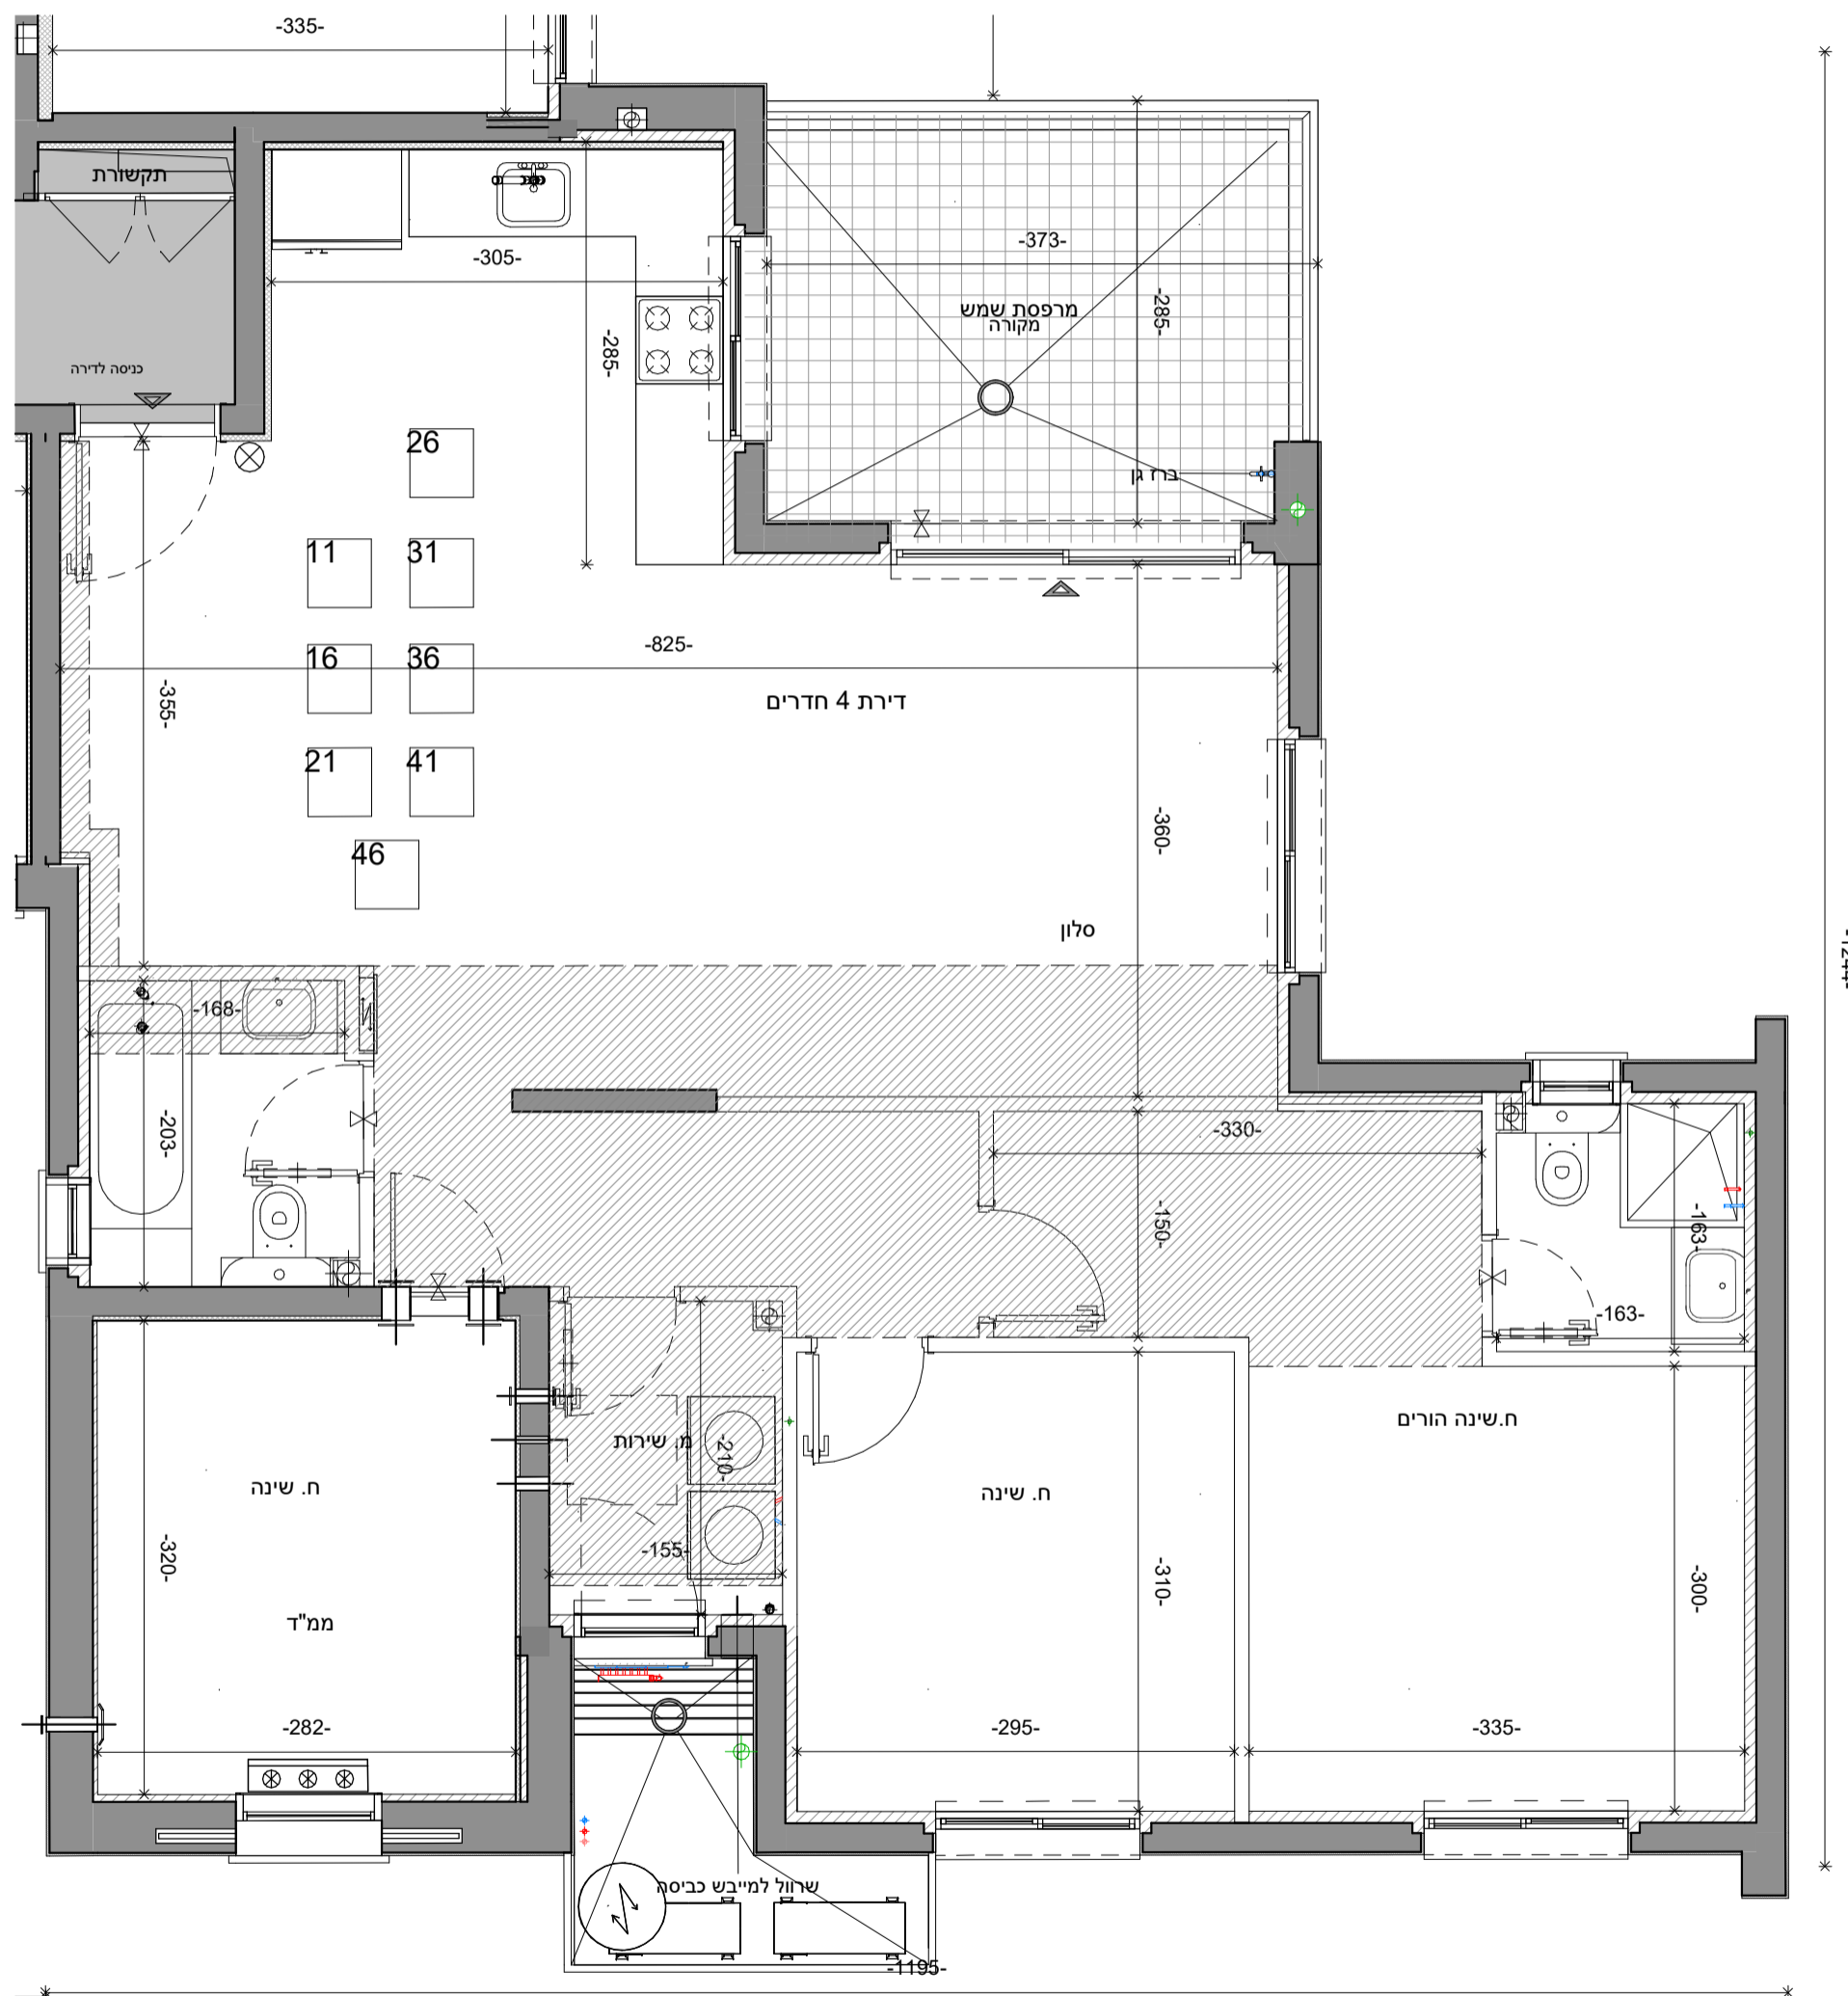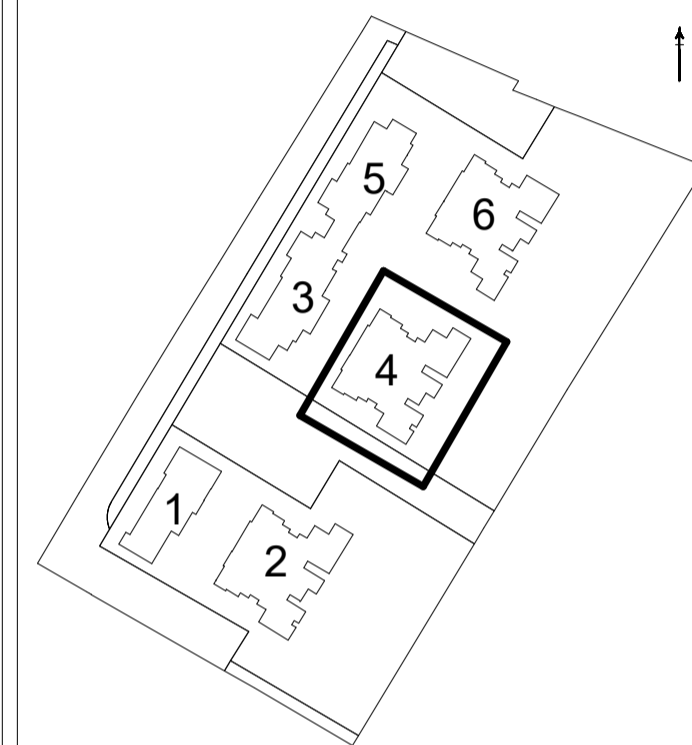

17	PH6-			
16	PH-5		PH-5	
15	PH-5	3R	3R	4R
14	PH6-	3R	3R	4R
13	5R	5R	3R	3R
12	5R	5R	3R	3R
11	5R	5R	3R	3R
10	4R	4R	3R	3R
9	4R	4R	3R	3R
8	4R	4R	3R	3R
7	4R	4R	3R	3R
6	4R	4R	3R	3R
5	4R	4R	3R	3R
4	4R	4R	3R	3R
3	4R	4R	3R	3R
2	4R	4R	3R	3R
1	3R	3R		
0		3R		

חניה פתוחה
חניה מפולשת
חניה מקורה

