


קריית ים - אפי נתיב

קבוצת נתיב
זימות ופיתוח נדל"ן


תאריך	מס' פרויקט	מס' גליון
25.05.22	04-312	--M2
מאהדורה	קב"מ	12
1:100		
חלקה	55,57,197,198,199,200,203,204	
מגרש	101	
גוש:	10421, 10424	
מס' בניין:	6	
קומה:	0	
מס' דירה:		

ראה מקרא והערות כלליות בגליון 1

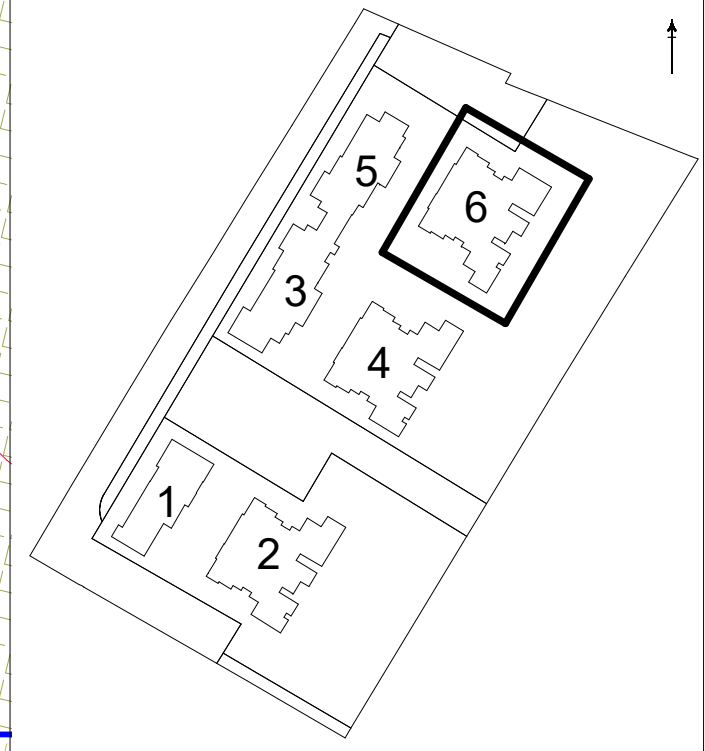


17	PH6-			
16	PH-5		PH-5	
15	PH-5	4R	3R	3R
14	PH6-		4R	3R
13	5R	5R	4R	3R
12	5R	5R	4R	3R
11	5R	5R	4R	3R
10	4R	4R	4R	3R
9	4R	4R	4R	3R
8	4R	4R	4R	3R
7	4R	4R	4R	3R
6	4R	4R	4R	3R
5	4R	4R	4R	3R
4	4R	4R	4R	3R
3	4R	4R	4R	3R
2	4R	4R	4R	3R
1	3R	3R	3R	3R
0	חניה מפותשת			

חניה פתוחה
חניה מקורה

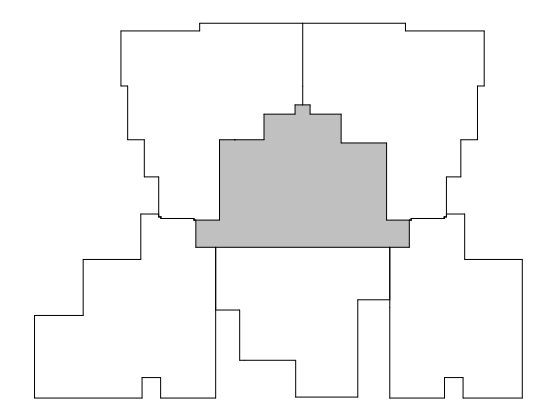

יתכנו שינויים והתאמות כלל שידרשו, ע"י הרשויות המוסמכות, המתכננים והיועצים השונים.
המפלסים הרשומים במרפסות ובחצרות הפרטיות אינם חייבים ועשויים להשתנות.
תכנון המטבחים הינו סכמתי, התכנון הסופי מתוכנן ע"י חברת מטבחים.
מיקום ניקוזי המזגנים עשוי להשתנות.
מיקומם הסופי של המתזים, ייקבעו ע"י קביעת המתכננים ולא בהכרח יסומנו בתכנית המכר.

תחמת החברה: תחמת הרוכש: תאריך:

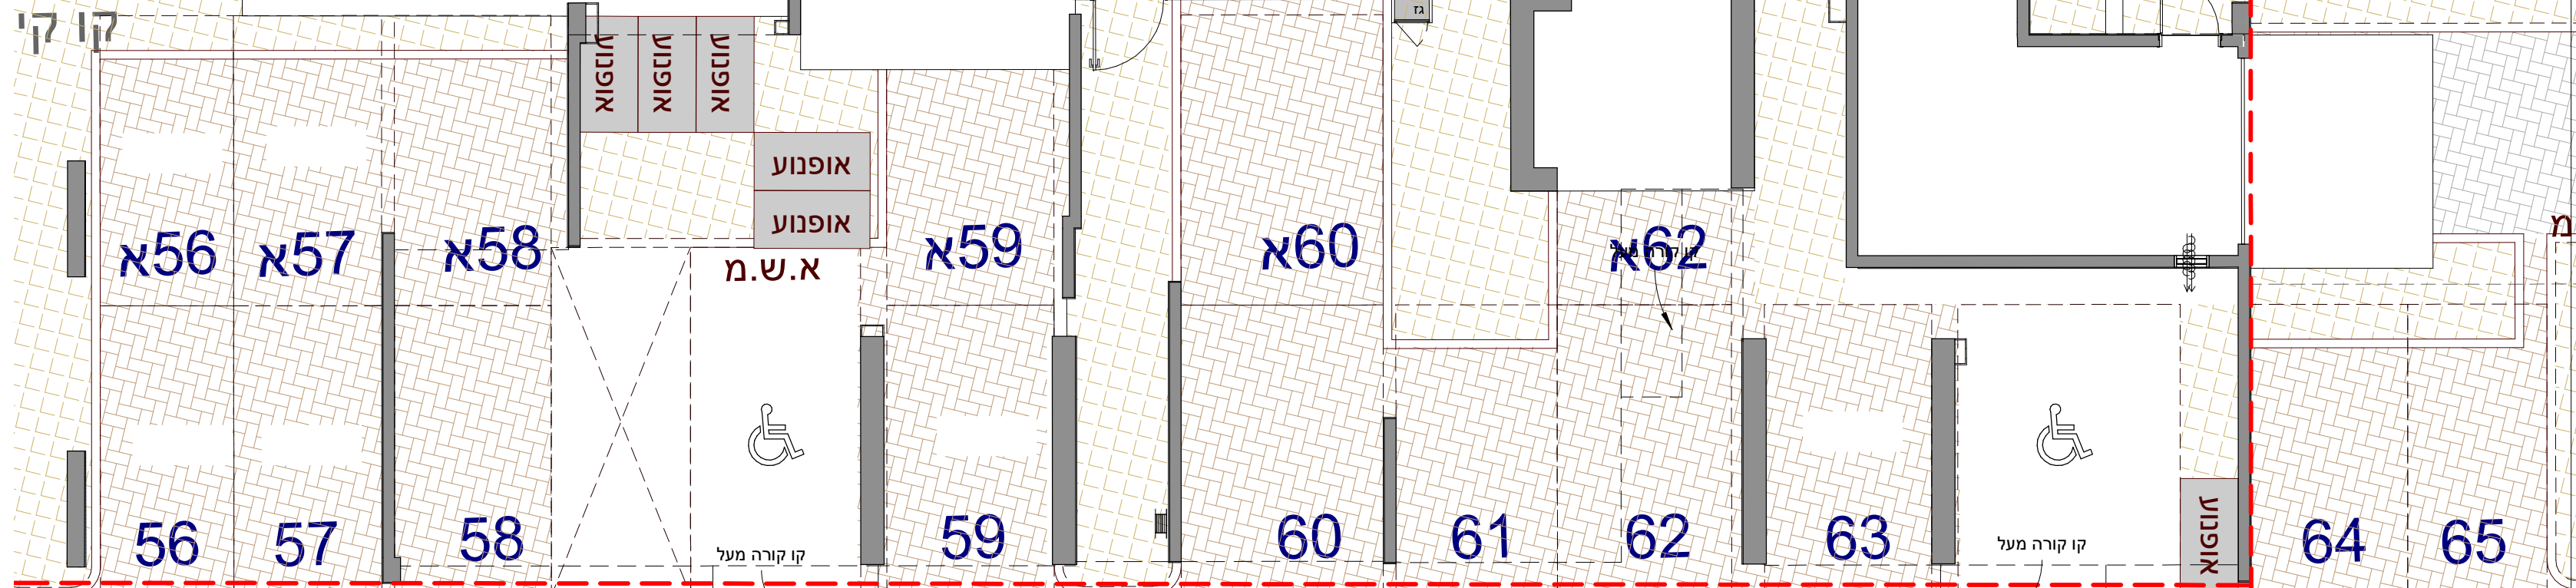

א.ש.ג
חניון תחן

קו בניין