

תאריך:

חתימת הרוכש:

חתימת החברה:

- יתכנו שינויים והתאמות ככל שידרשו, ע"י הרשויות המוסמכות, המתכננים והיועצים השונים. המפליסים הרשומים במרפסות ובחצרות הפרטיות אינם חייבים ועשויים להשתנות. תכנון המטבחים הינו סכמתי, התכנון הסופי מתוכנן ע"י חברת מטבחים. מיקום ניקוזי המזגנים עשוי להשתנות. מיקומם הסופי של המתזים, ייקבעו עפ"י קביעת המתכננים ולא בהכרח יסומנו בתכניות המכר.

קריית ים - אפי נתיב





קבוצת נתיב

יזמות ופיתוח נדל"ן

מס' גליון	מס' פרויקט	תאריך
--M28	04-312	25.05.22
מהדורה	קב"מ	
12	1:50	
חלקה 55,57,197,198,199,200,203,204		
מגרש 101		
גוש: 10421, 10424		
מס' בניין: 6		
קומה: 11-13		
מס' דירה: 51,56,61		

ראה מקרא והערות כלליות בגליון 1

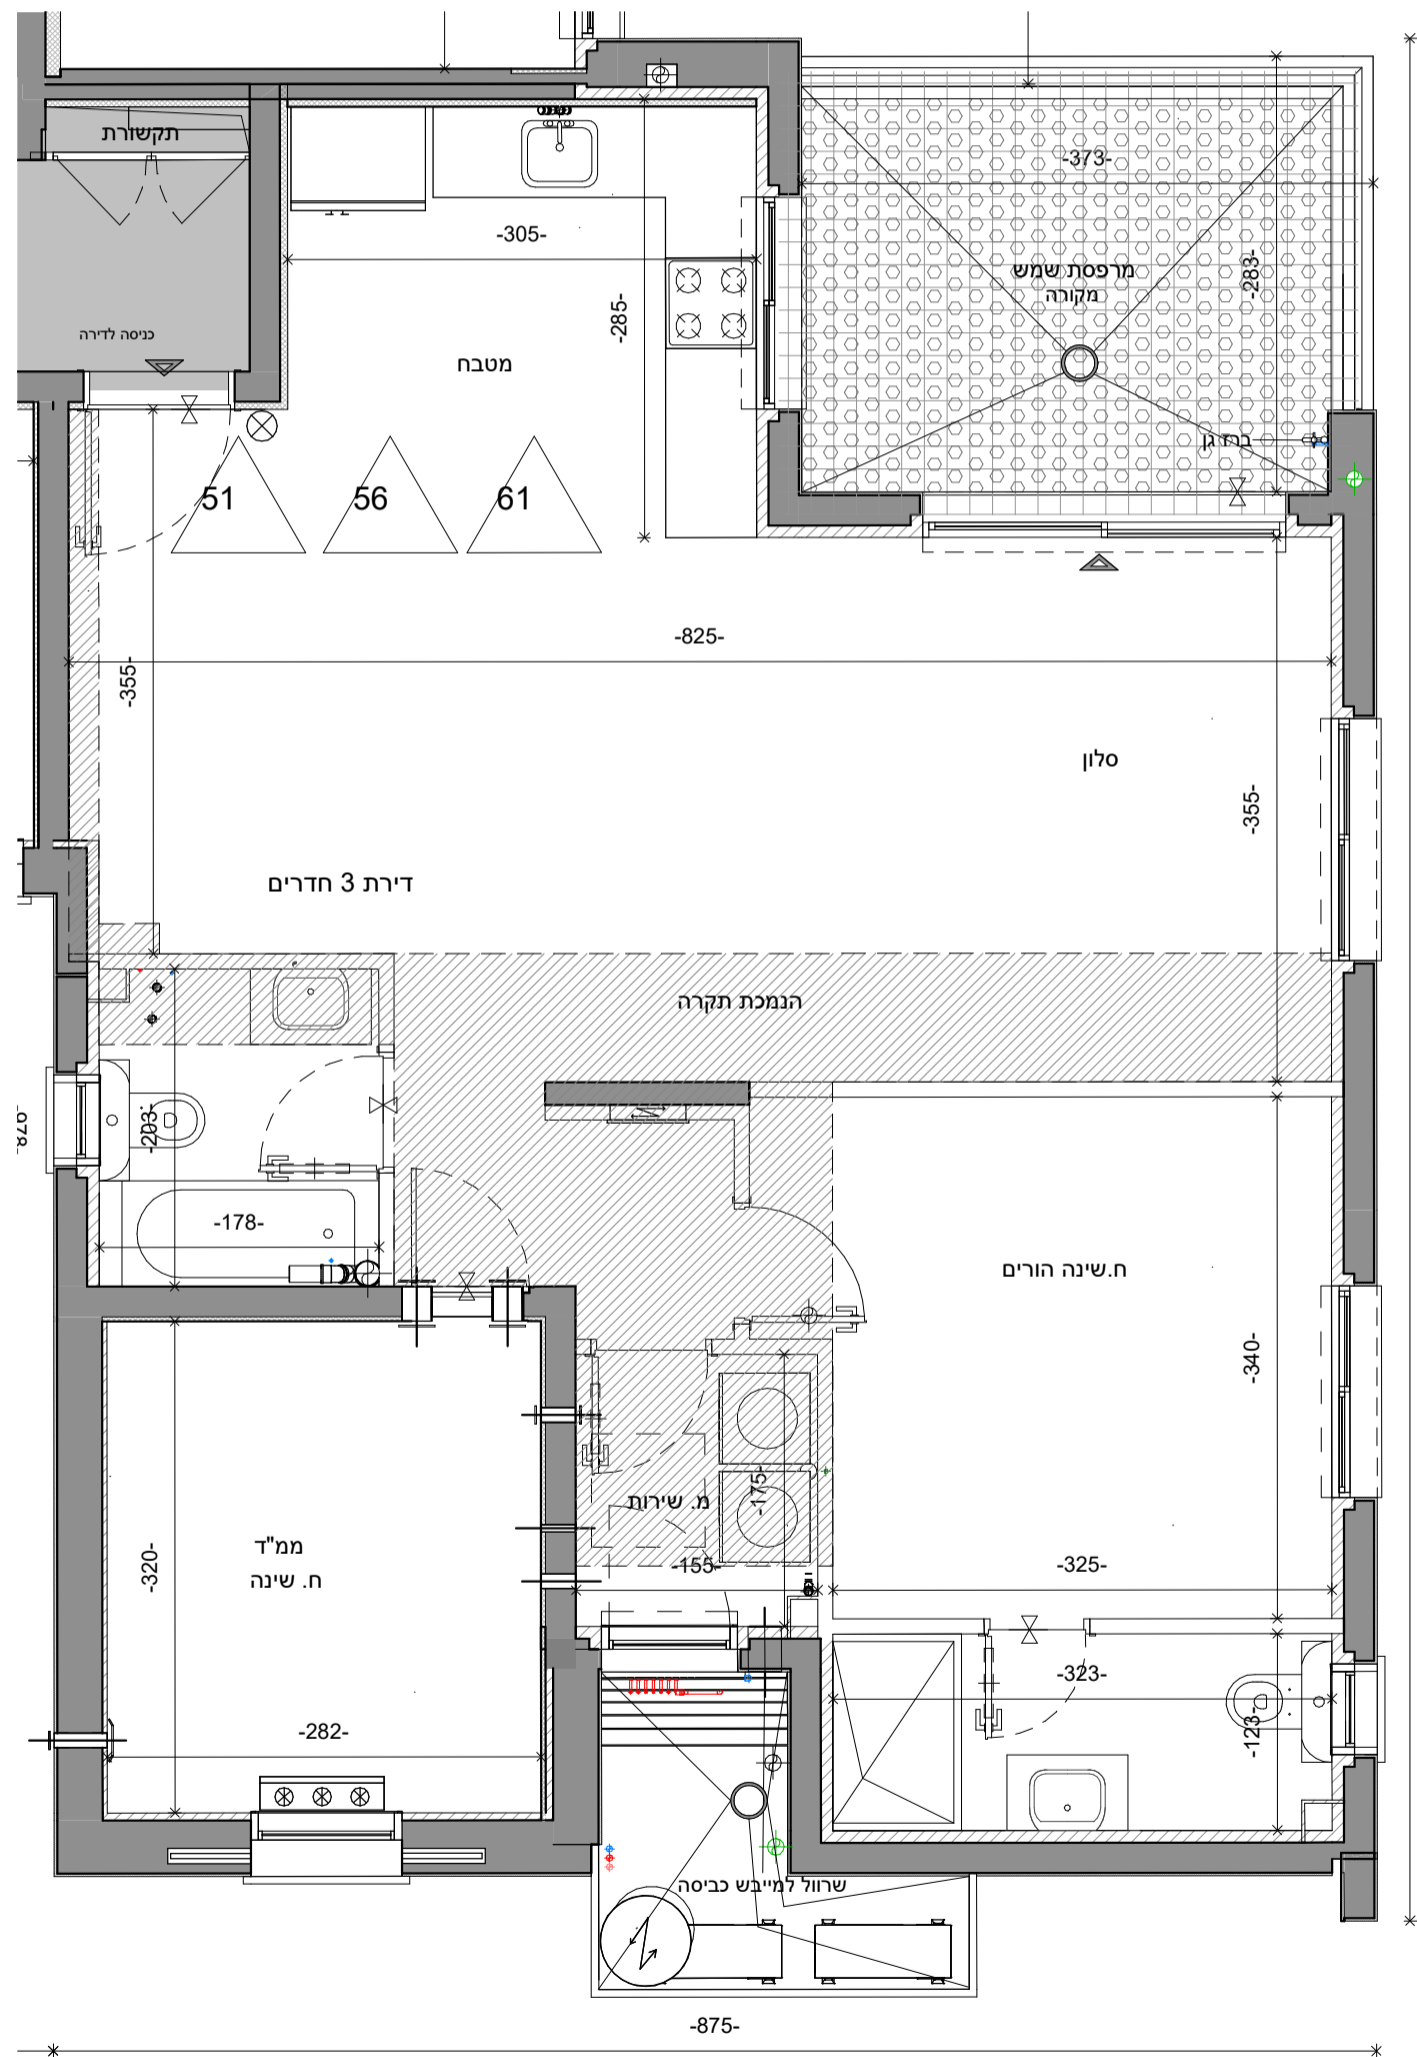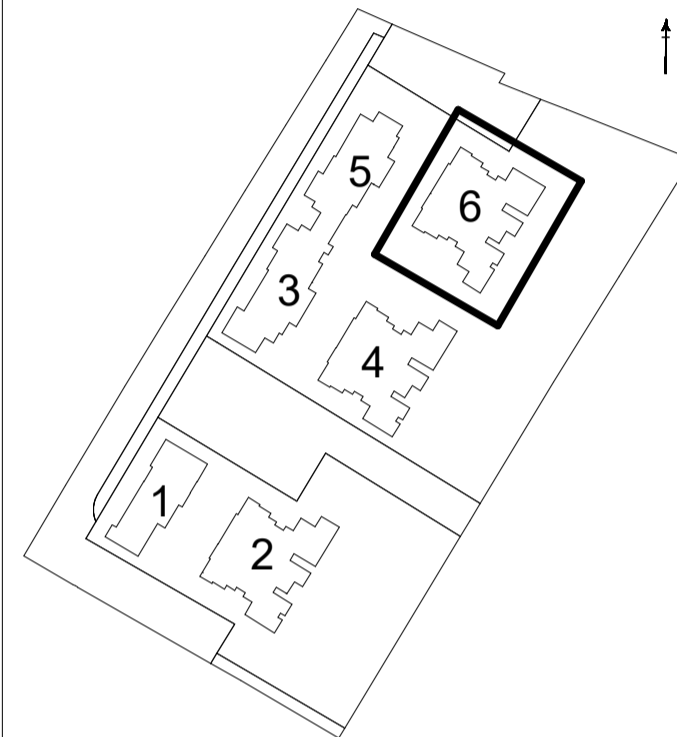

17	PH6-			
16	PH-5		PH-5	
15	PH-5	4R	3R	3R
14	PH6-		4R	3R
13	5R	5R	4R	3R
12	5R	5R	4R	3R
11	5R	5R	4R	3R
10	4R	4R	4R	3R
9	4R	4R	4R	3R
8	4R	4R	4R	3R
7	4R	4R	4R	3R
6	4R	4R	4R	3R
5	4R	4R	4R	3R
4	4R	4R	4R	3R
3	4R	4R	4R	3R
2	4R	4R	4R	3R
1	3R	3R	3R	3R
0	3R			

חניה פתוחה
חניה מפולשת
חניה מקורה

