

תאריך:

חתימת הרוכש:

חתימת החברה:

ייתכנו שינויים והתאמות ככל שידרשו, ע"י הרשויות המוסמכות, המתכננים והיעוצים השונים. המפלסים הרשומים במרפסות ובחצרות הפרטיות אינם חייבים ועשויים להשתנות. תכנון המטבחים הינו סכמתי, התכנון הסופי מתוכנן ע"י חברת מטבחים. מיקום ניקוזי המזגנים עשוי להשתנות. מיקומם הסופי של המתזים, ייקבעו עפ"י קביעת המתכננים ולא בהכרח יסומנו בתכניות המכר.

קריית ים - אפי נתיב





קבוצת נתיב

יזמות ופיתוח נדל"ן

מס' גליון	מס' פרויקט	תאריך
--M30	04-312	25.05.22
מהדורה	קנ"מ	1:50
12		
חלקה	55,57,197,198,199,200,203,204	
מגרש	101	
גוש:	10421, 10424	
מס' בניין:	6	
קומה:	11-13	
מס' דירה:	53,58,63	

ראה מקרא והערות כלליות בגליון 1

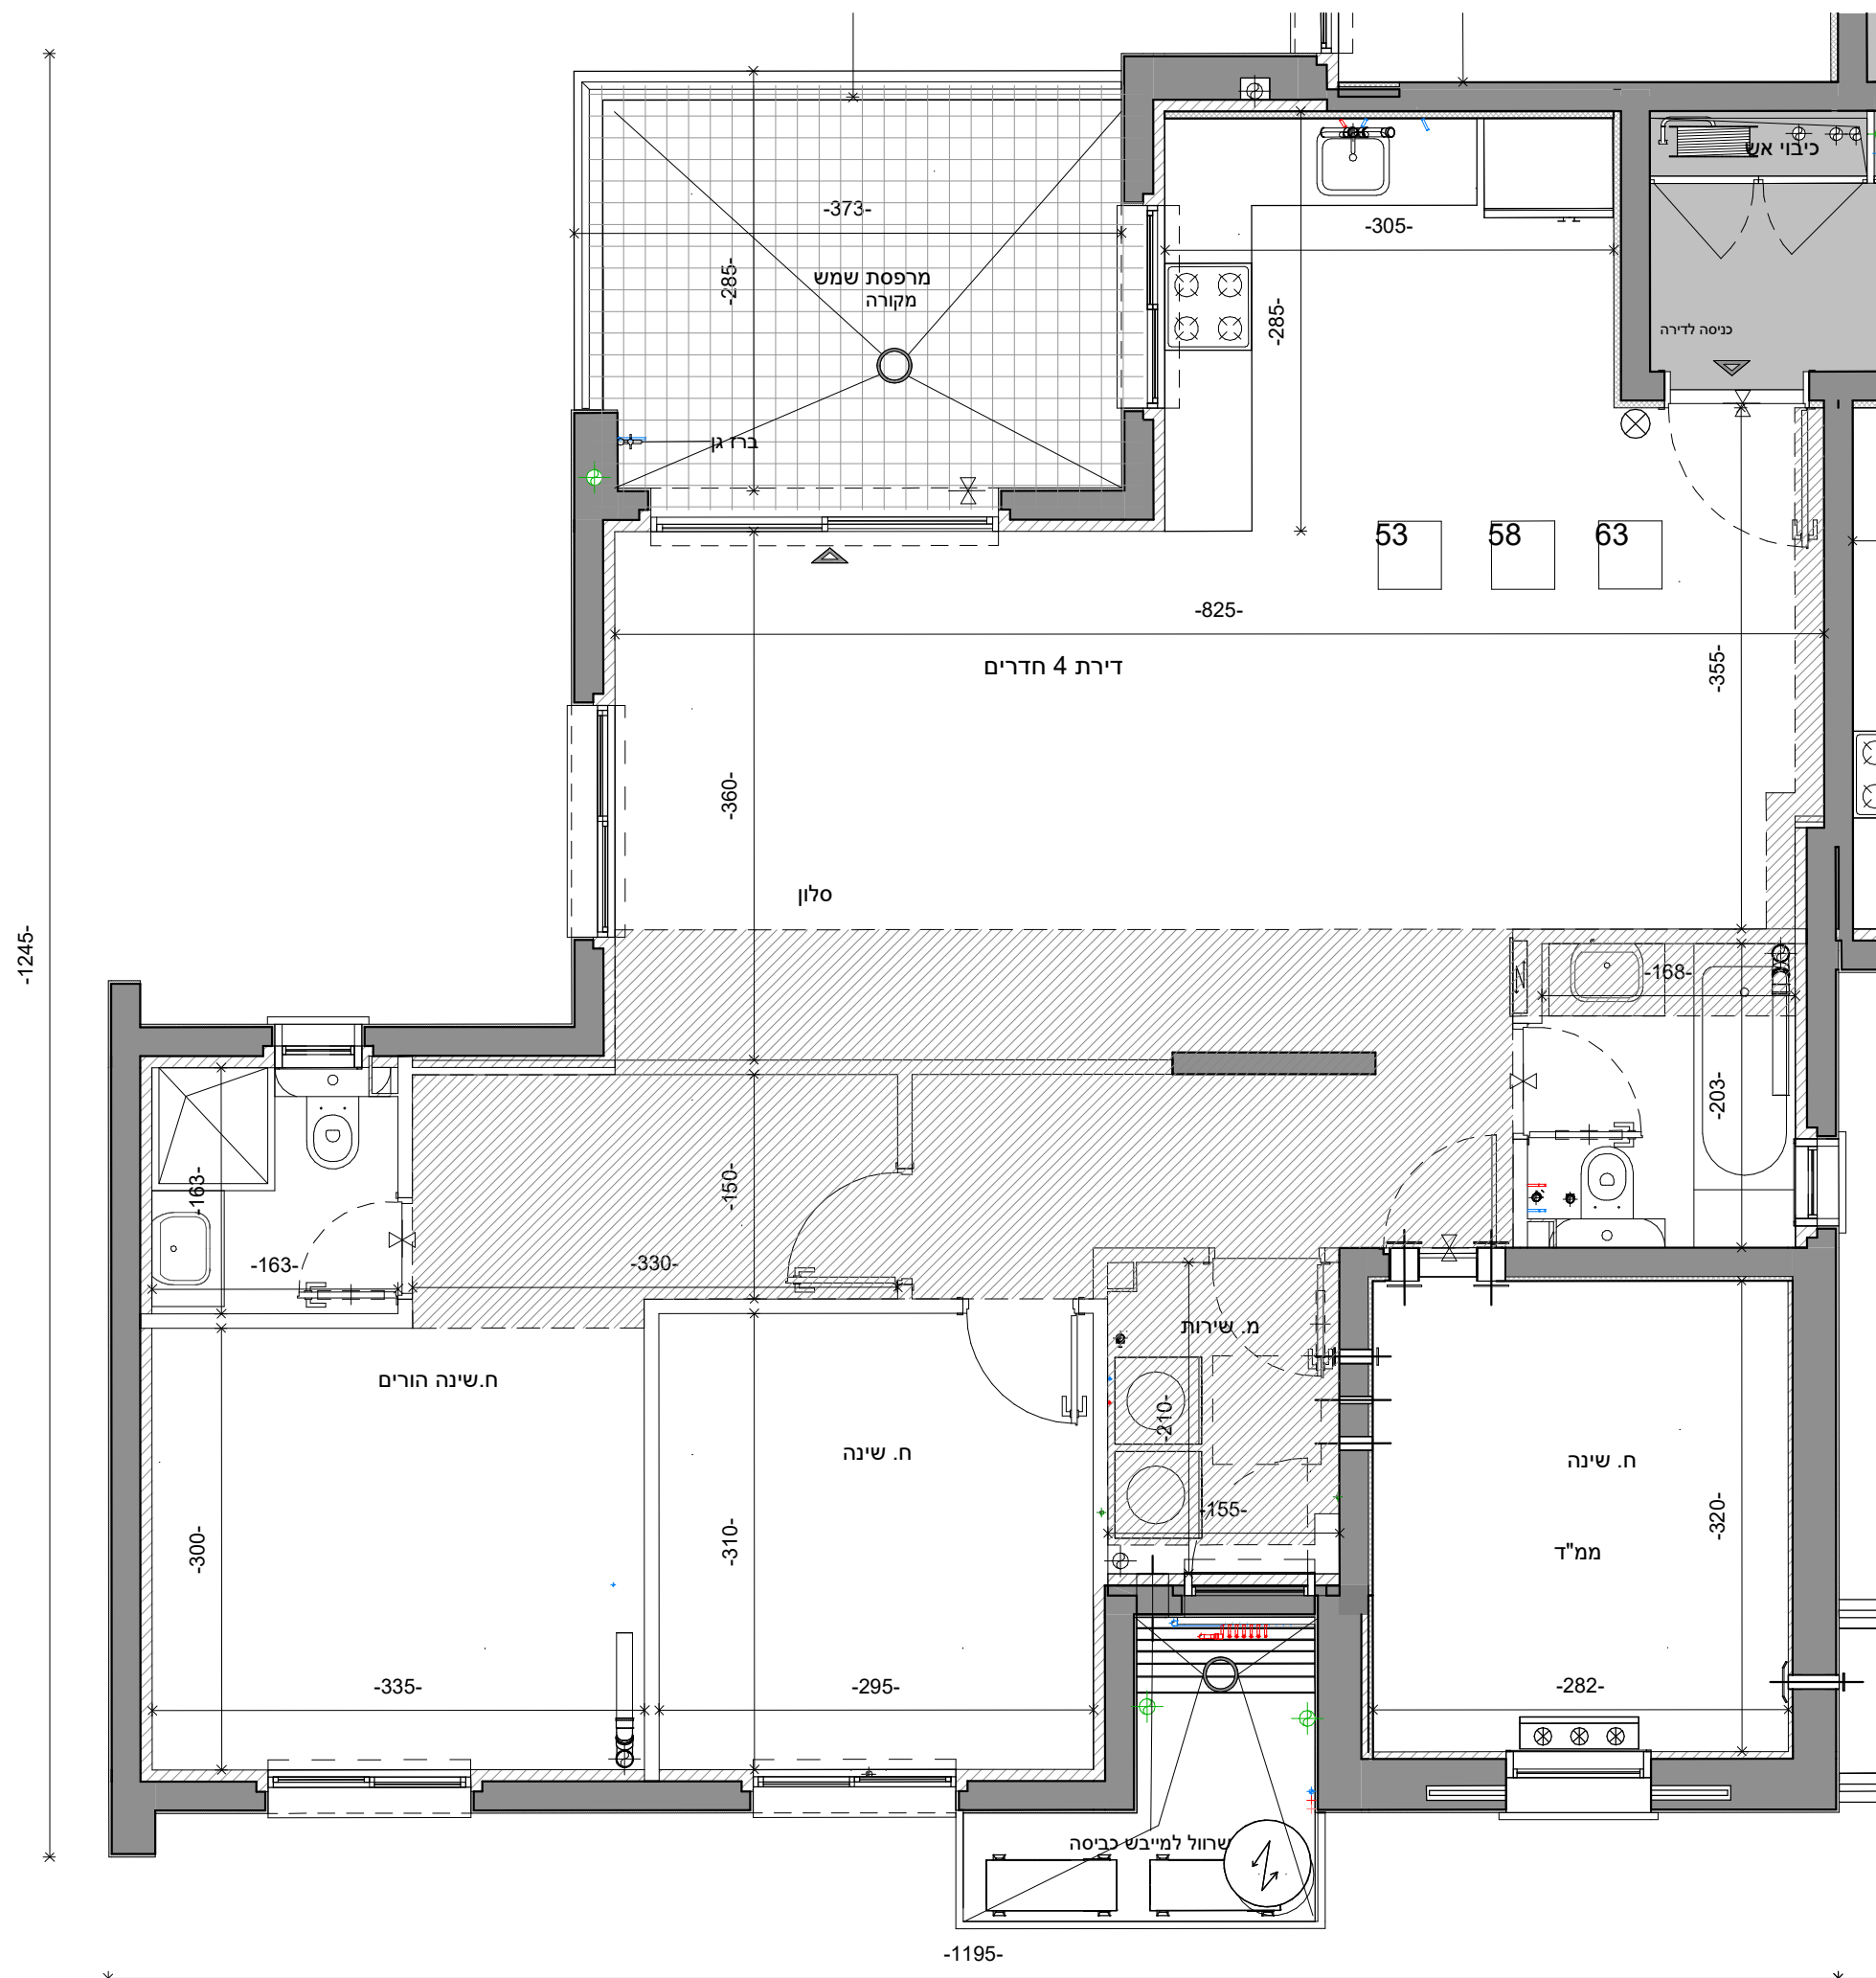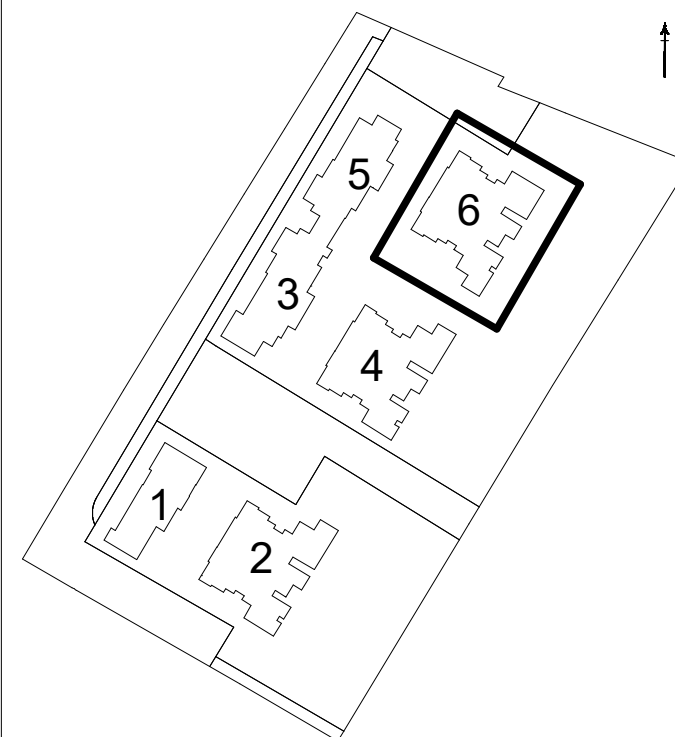

17	PH-6			
16	PH-5		PH-5	
15	PH-5	4R	3R	3R
14	PH-6	4R	3R	3R
13	5R	5R	4R	3R
12	5R	5R	4R	3R
11	5R	5R	4R	3R
10	4R	4R	4R	3R
9	4R	4R	4R	3R
8	4R	4R	4R	3R
7	4R	4R	4R	3R
6	4R	4R	4R	3R
5	4R	4R	4R	3R
4	4R	4R	4R	3R
3	4R	4R	4R	3R
2	4R	4R	4R	3R
1	3R	3R	3R	3R
0	3R			

חניה פתוחה
חניה מפולשת
חניה מקורה

