

תאריך:

חתימת הרוכש:

חתימת החברה:

- יתכנו שינויים והתאמות ככל שידרשו, ע"י הרשויות המוסמכות, המתכננים והיועצים השונים.  
-המפלסים הרשומים במרפסות ובחצרות הפרטיות אינם חייבים ועשויים להשתנות.  
-תכנון המטבחים הינו סכמתי, התכנון הסופי מתוכנן ע"י חברת מטבחים.  
-מיקום ניקוזי המזגנים עשוי להשתנות.  
-מיקומם הסופי של המתזים, ייקבעו עפ"י קביעת המתכננים ולא בהכרח יסומנו בתכניות המכר.

# קריית ים - אפי נתיב





## קבוצת נתיב

יזמות ופיתוח נדל"ן

<b>מס' גליון</b>	<b>מס' פרויקט</b>	<b>תאריך</b>
--M37	04-312	25.05.22
<b>מהדורה</b>	<b>קב"מ</b>	
12	1:50	
<b>חלקה</b> 55,57,197,198,199,200,203,204		
<b>מגרש</b> 101		
<b>גוש:</b> 10421, 10424		
<b>מס' בניין:</b> 6		
<b>קומה:</b> 15		
<b>מס' דירה:</b> 70		

### ראה מקרא והערות כלליות בגליון 1

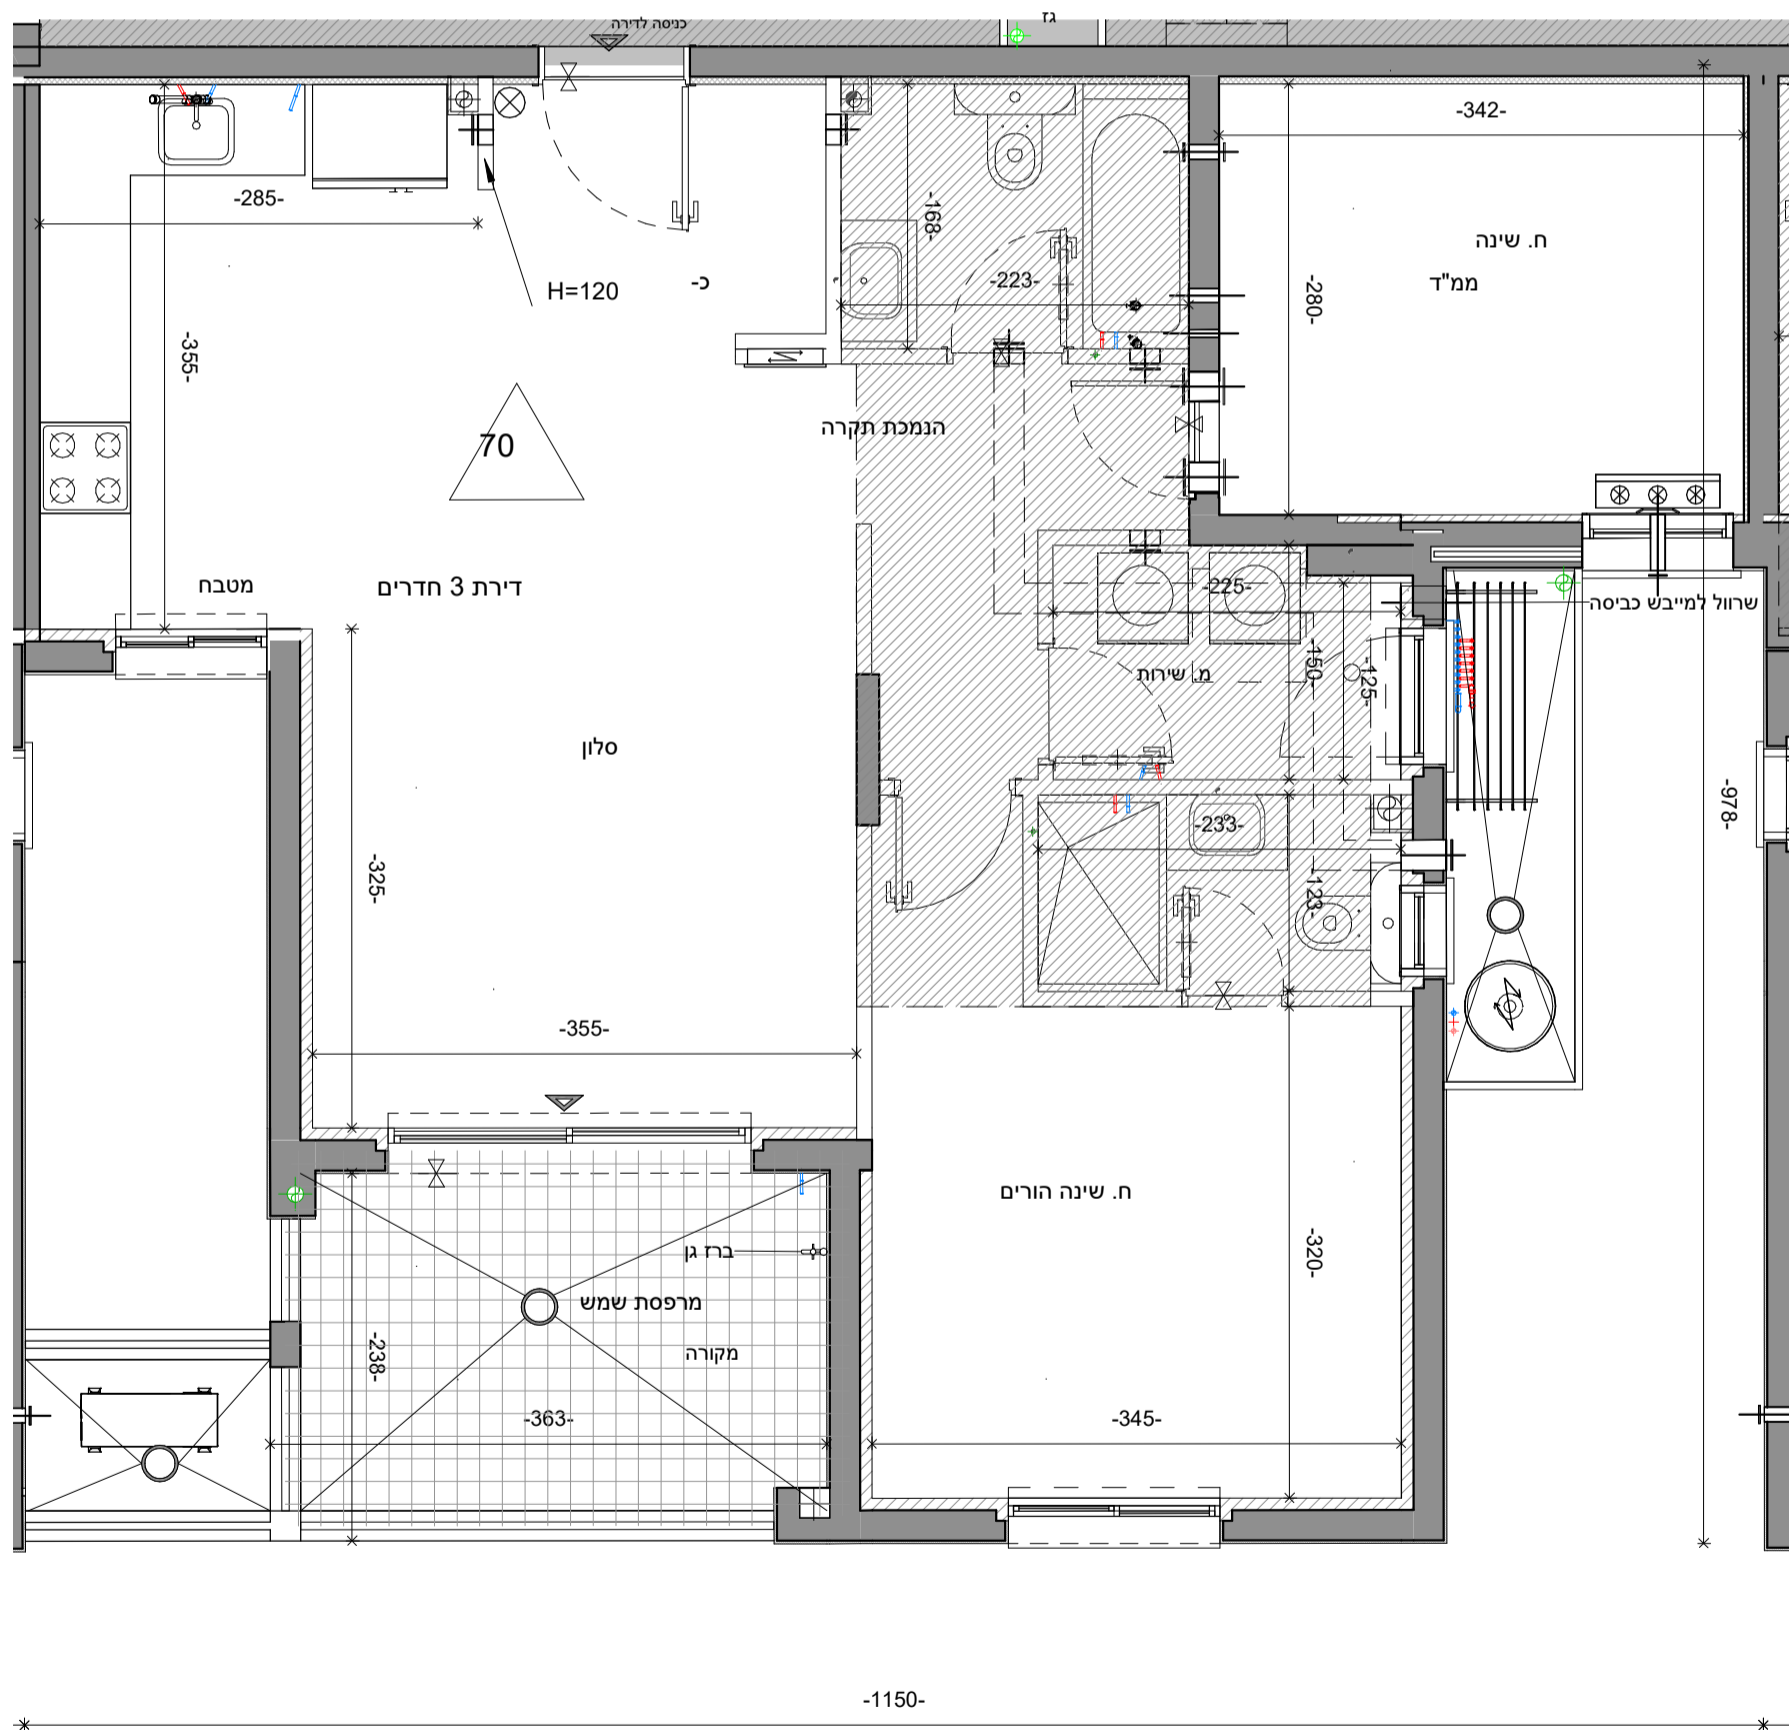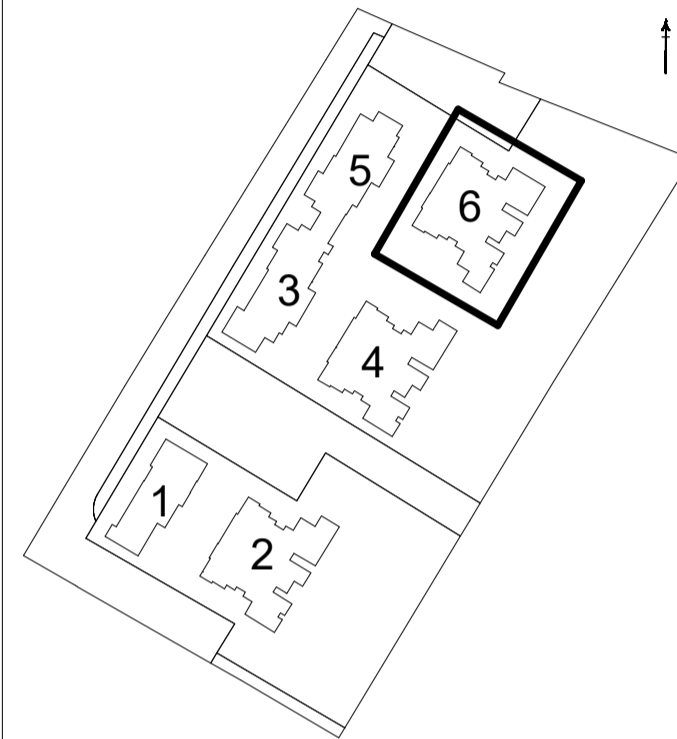

17	PH6-			
16	PH-5		PH-5	
15	PH-5	4R	3R	3R
14	PH6-		4R	3R
13	5R	5R	4R	3R
12	5R	5R	4R	3R
11	5R	5R	4R	3R
10	4R	4R	4R	3R
9	4R	4R	4R	3R
8	4R	4R	4R	3R
7	4R	4R	4R	3R
6	4R	4R	4R	3R
5	4R	4R	4R	3R
4	4R	4R	4R	3R
3	4R	4R	4R	3R
2	4R	4R	4R	3R
1	3R	3R	3R	3R
0	3R			

חניה פתוחה  
חניה מפורשת  
חניה מקורה

