

<b>תאריך:</b>	<b>חתימת הרוכש:</b>	<b>חתימת החברה:</b>
---------------	---------------------	---------------------

- יתכנו שינויים והתאמות ככל שידרשו, ע"י הרשויות המוסמכות, המתכננים והיועצים השונים.  
 - המפלסים הרשומים במרפסות ובחצרות הפרטיות אינם חייבים ועשויים להשתנות.  
 - תכנון המטבחים הינו סכמתי, התכנון הסופי מתוכנן ע"י חברת מטבחים.  
 - מיקום ניקוזי המזגנים עשוי להשתנות.  
 - מיקומם הסופי של המתזים, ייקבעו עפ"י קביעת המתכננים ולא בהכרח יסומנו בתכניות המכר.



**קריית ים - אפי נתיב**



**קבוצת נתיב**

יזמות ופיתוח נדל"ן

<b>מס' גליון</b>	<b>מס' פרויקט</b>	<b>תאריך</b>
--M4	04-312	25.05.22
<b>מס' חלקה</b>	<b>קב"מ</b>	<b>מס' גוש</b>
12	1:100	10421, 10424
<b>מס' מגרש</b>	<b>חלקה</b>	
101	55,57,197,198,199,200,203,204	
<b>מס' בניין</b>	<b>קומה</b>	
6	2	
<b>מס' דירה</b>	<b>ראה מקרא והערות כלליות בגליון 1</b>	

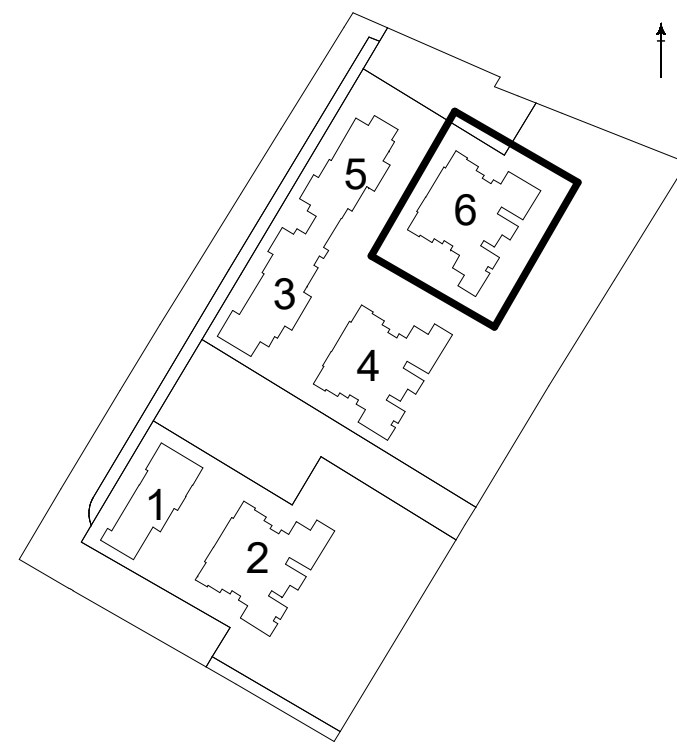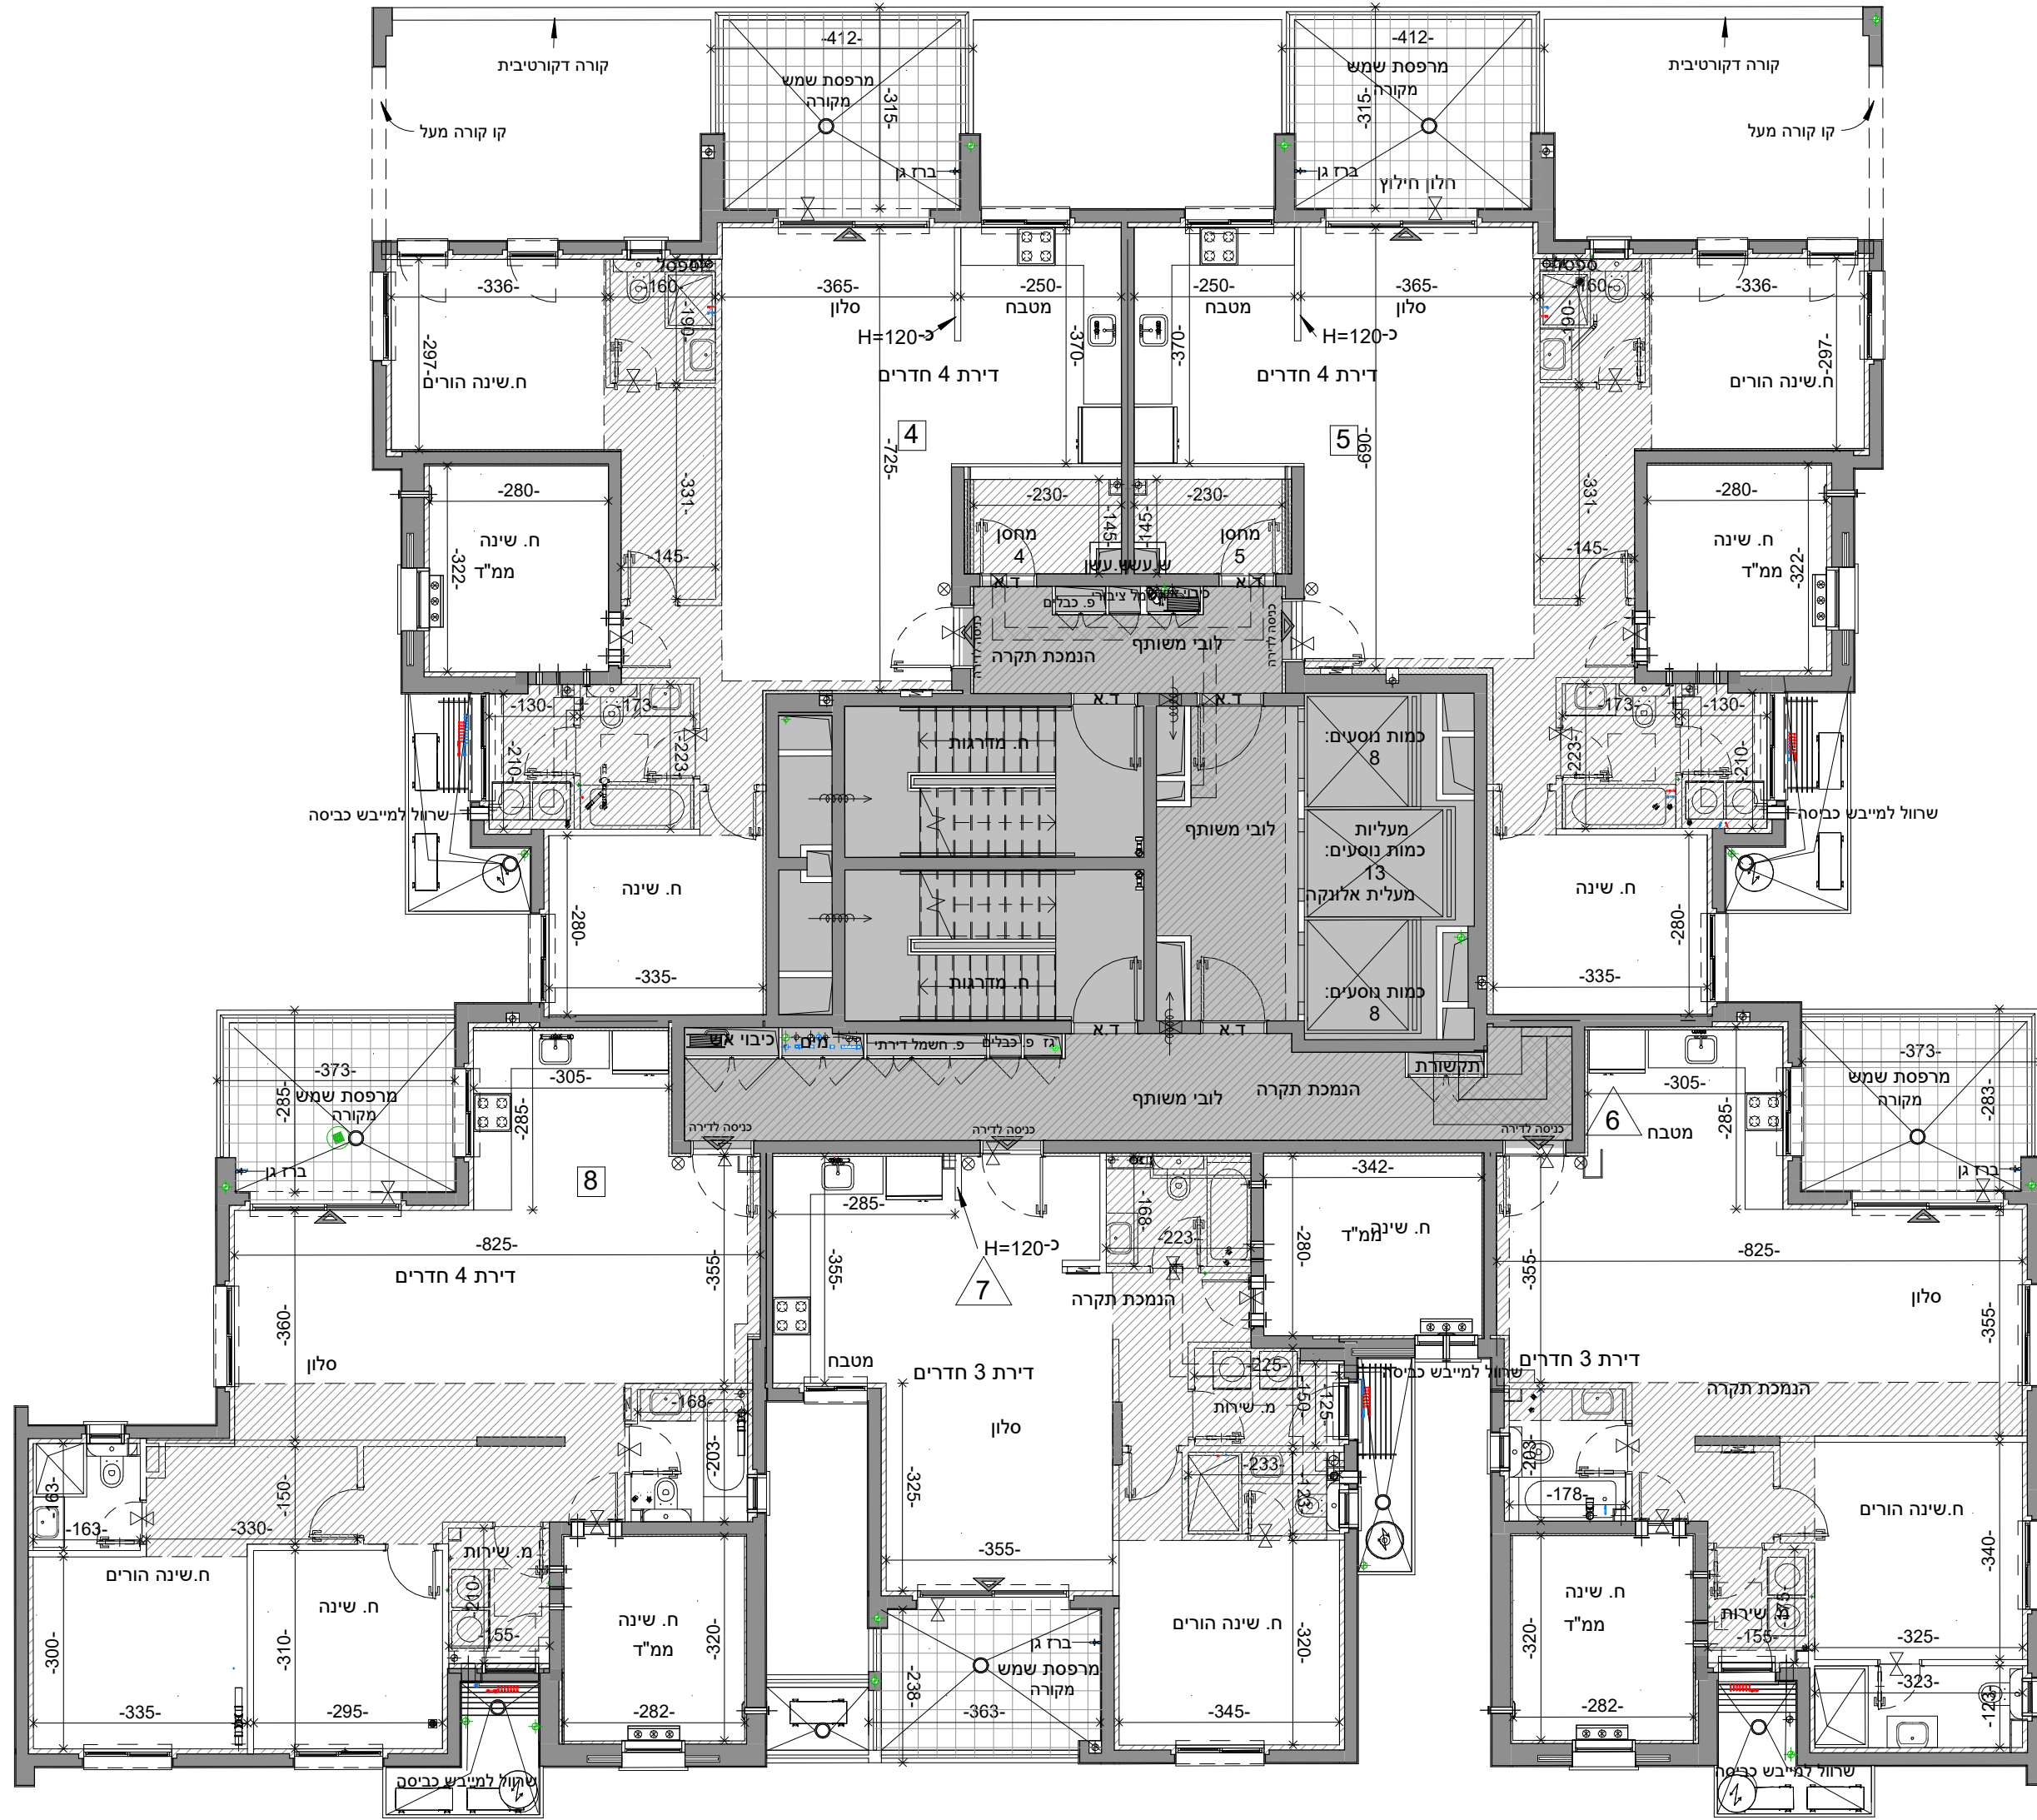

17	PH6-				
16	PH-5		PH-5		
15	PH-5	4R	3R	3R	
14	PH6-		4R	3R	3R
13	5R	5R	4R	3R	3R
12	5R	5R	4R	3R	3R
11	5R	5R	4R	3R	3R
10	4R	4R	4R	3R	3R
9	4R	4R	4R	3R	3R
8	4R	4R	4R	3R	3R
7	4R	4R	4R	3R	3R
6	4R	4R	4R	3R	3R
5	4R	4R	4R	3R	3R
4	4R	4R	4R	3R	3R
3	4R	4R	4R	3R	3R
2	4R	4R	4R	3R	3R
1	3R	3R			
0		3R			

חניה פתוחה  
 חניה ממוגנת  
 חניה מקורה

