
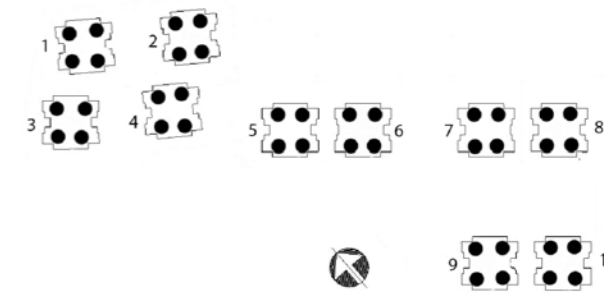


דירת 3 חדרים טיפוס 3H*

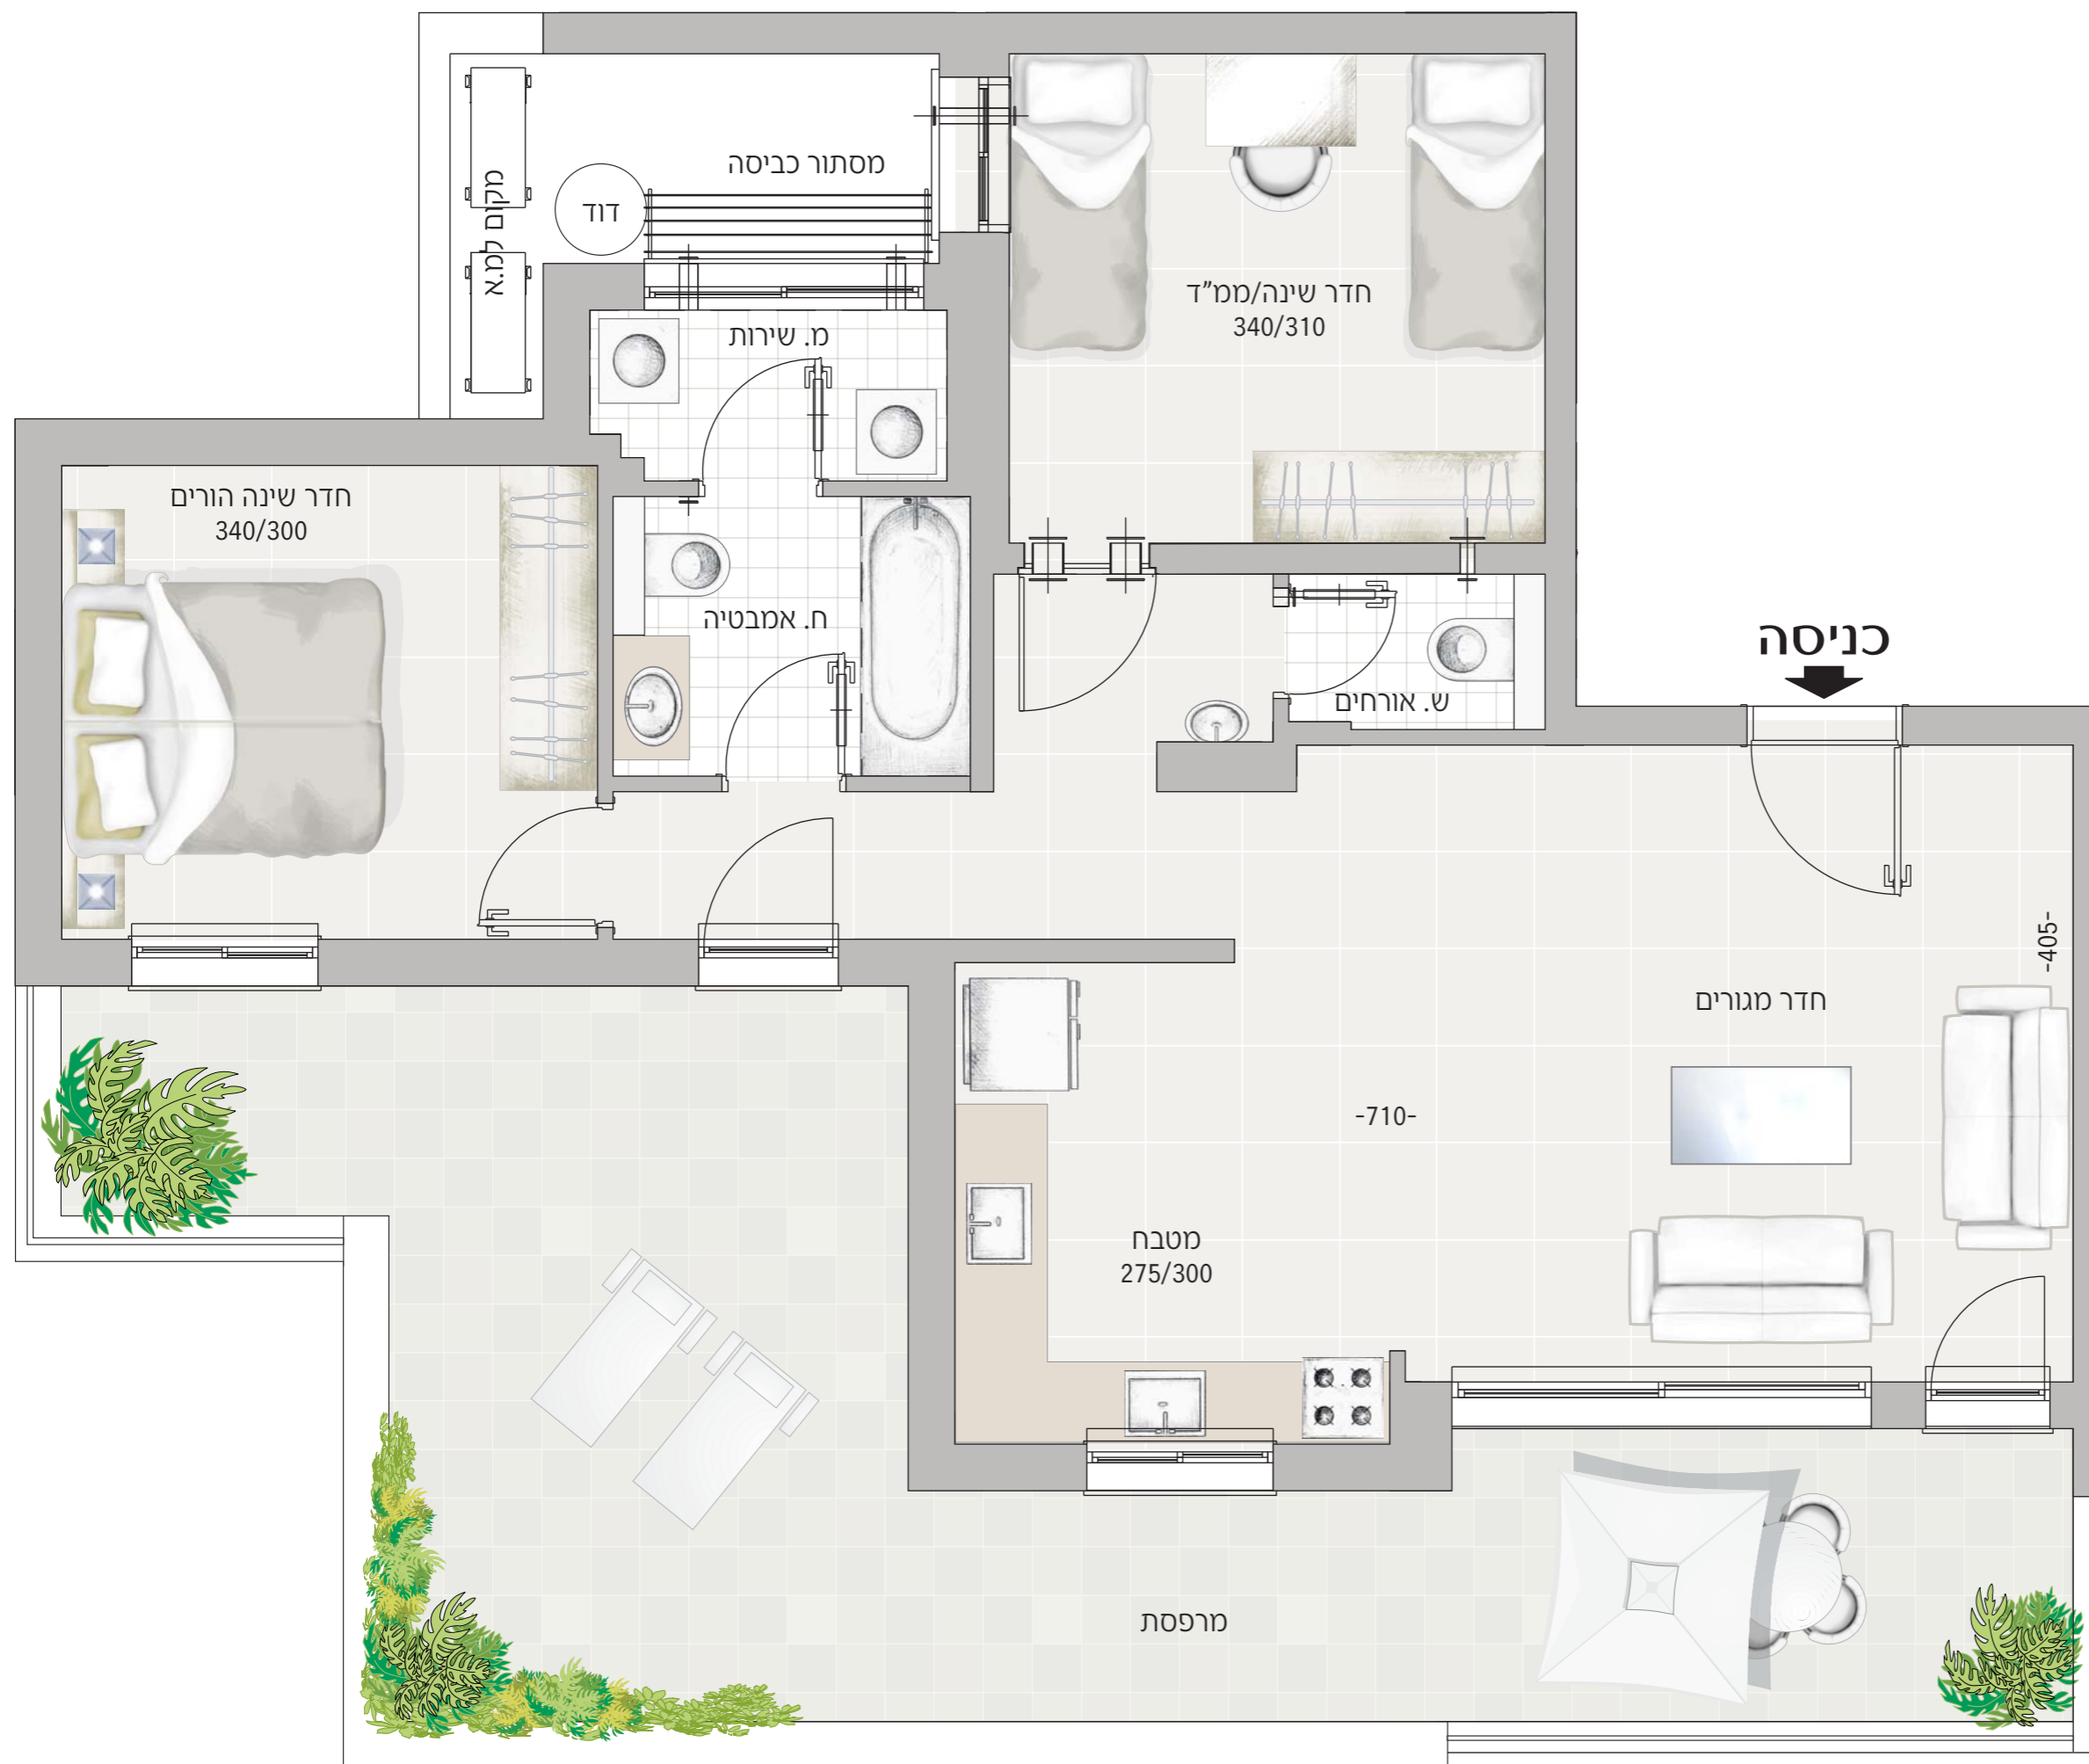

כיווני הדירה, שטחי המרפסות ושטחי החצרות משתנים מדירה לדירה ויש להתייחס לכיוונים ולשטחים כפי שמופיעים במחירון ג'4. התוכניות והפרטים בדף זה להמחשה ולמסירת מידע בלבד, ואינם מהווים כל התחייבות החברה. את החברה מחייב ההסכם והמפרט הטכני, לפי חוק המכר שעליו יחתמו החברה והרוכשים.