



לפני היתר בניה ולכן יתכנו שינויים והתאמות בכל שדרשו, ע"י הרשויות המוסמכות, המתכננים והיועצים השונים


גוש 34295	תאריך 17.01.19	מס' פרויקט 04-266	מס' גליון M2-36
חלקה 88, 74, 95, 98, 108	מחצבה 1	קנ"מ 1:50	


טיפוס: H-26
בניין: בניין 2, מגרש 9
ומגרש: שם הפרויקט

בית שמש ד1, מתחם 42043, ערד אפיקי נדל"ן בע"מ

קומה: קומה 5 דירה 23

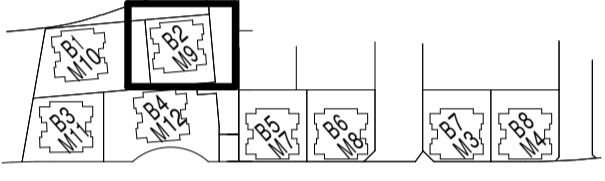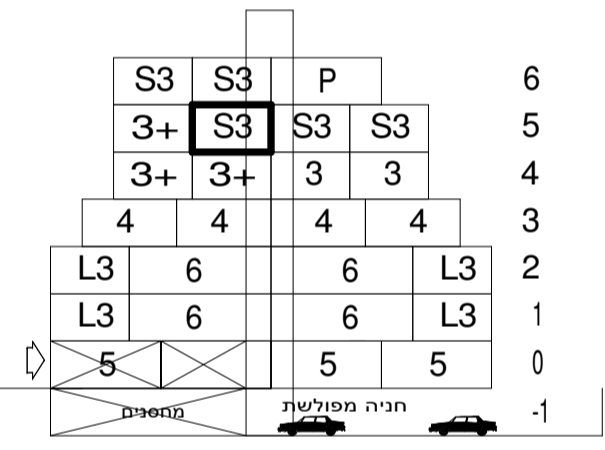

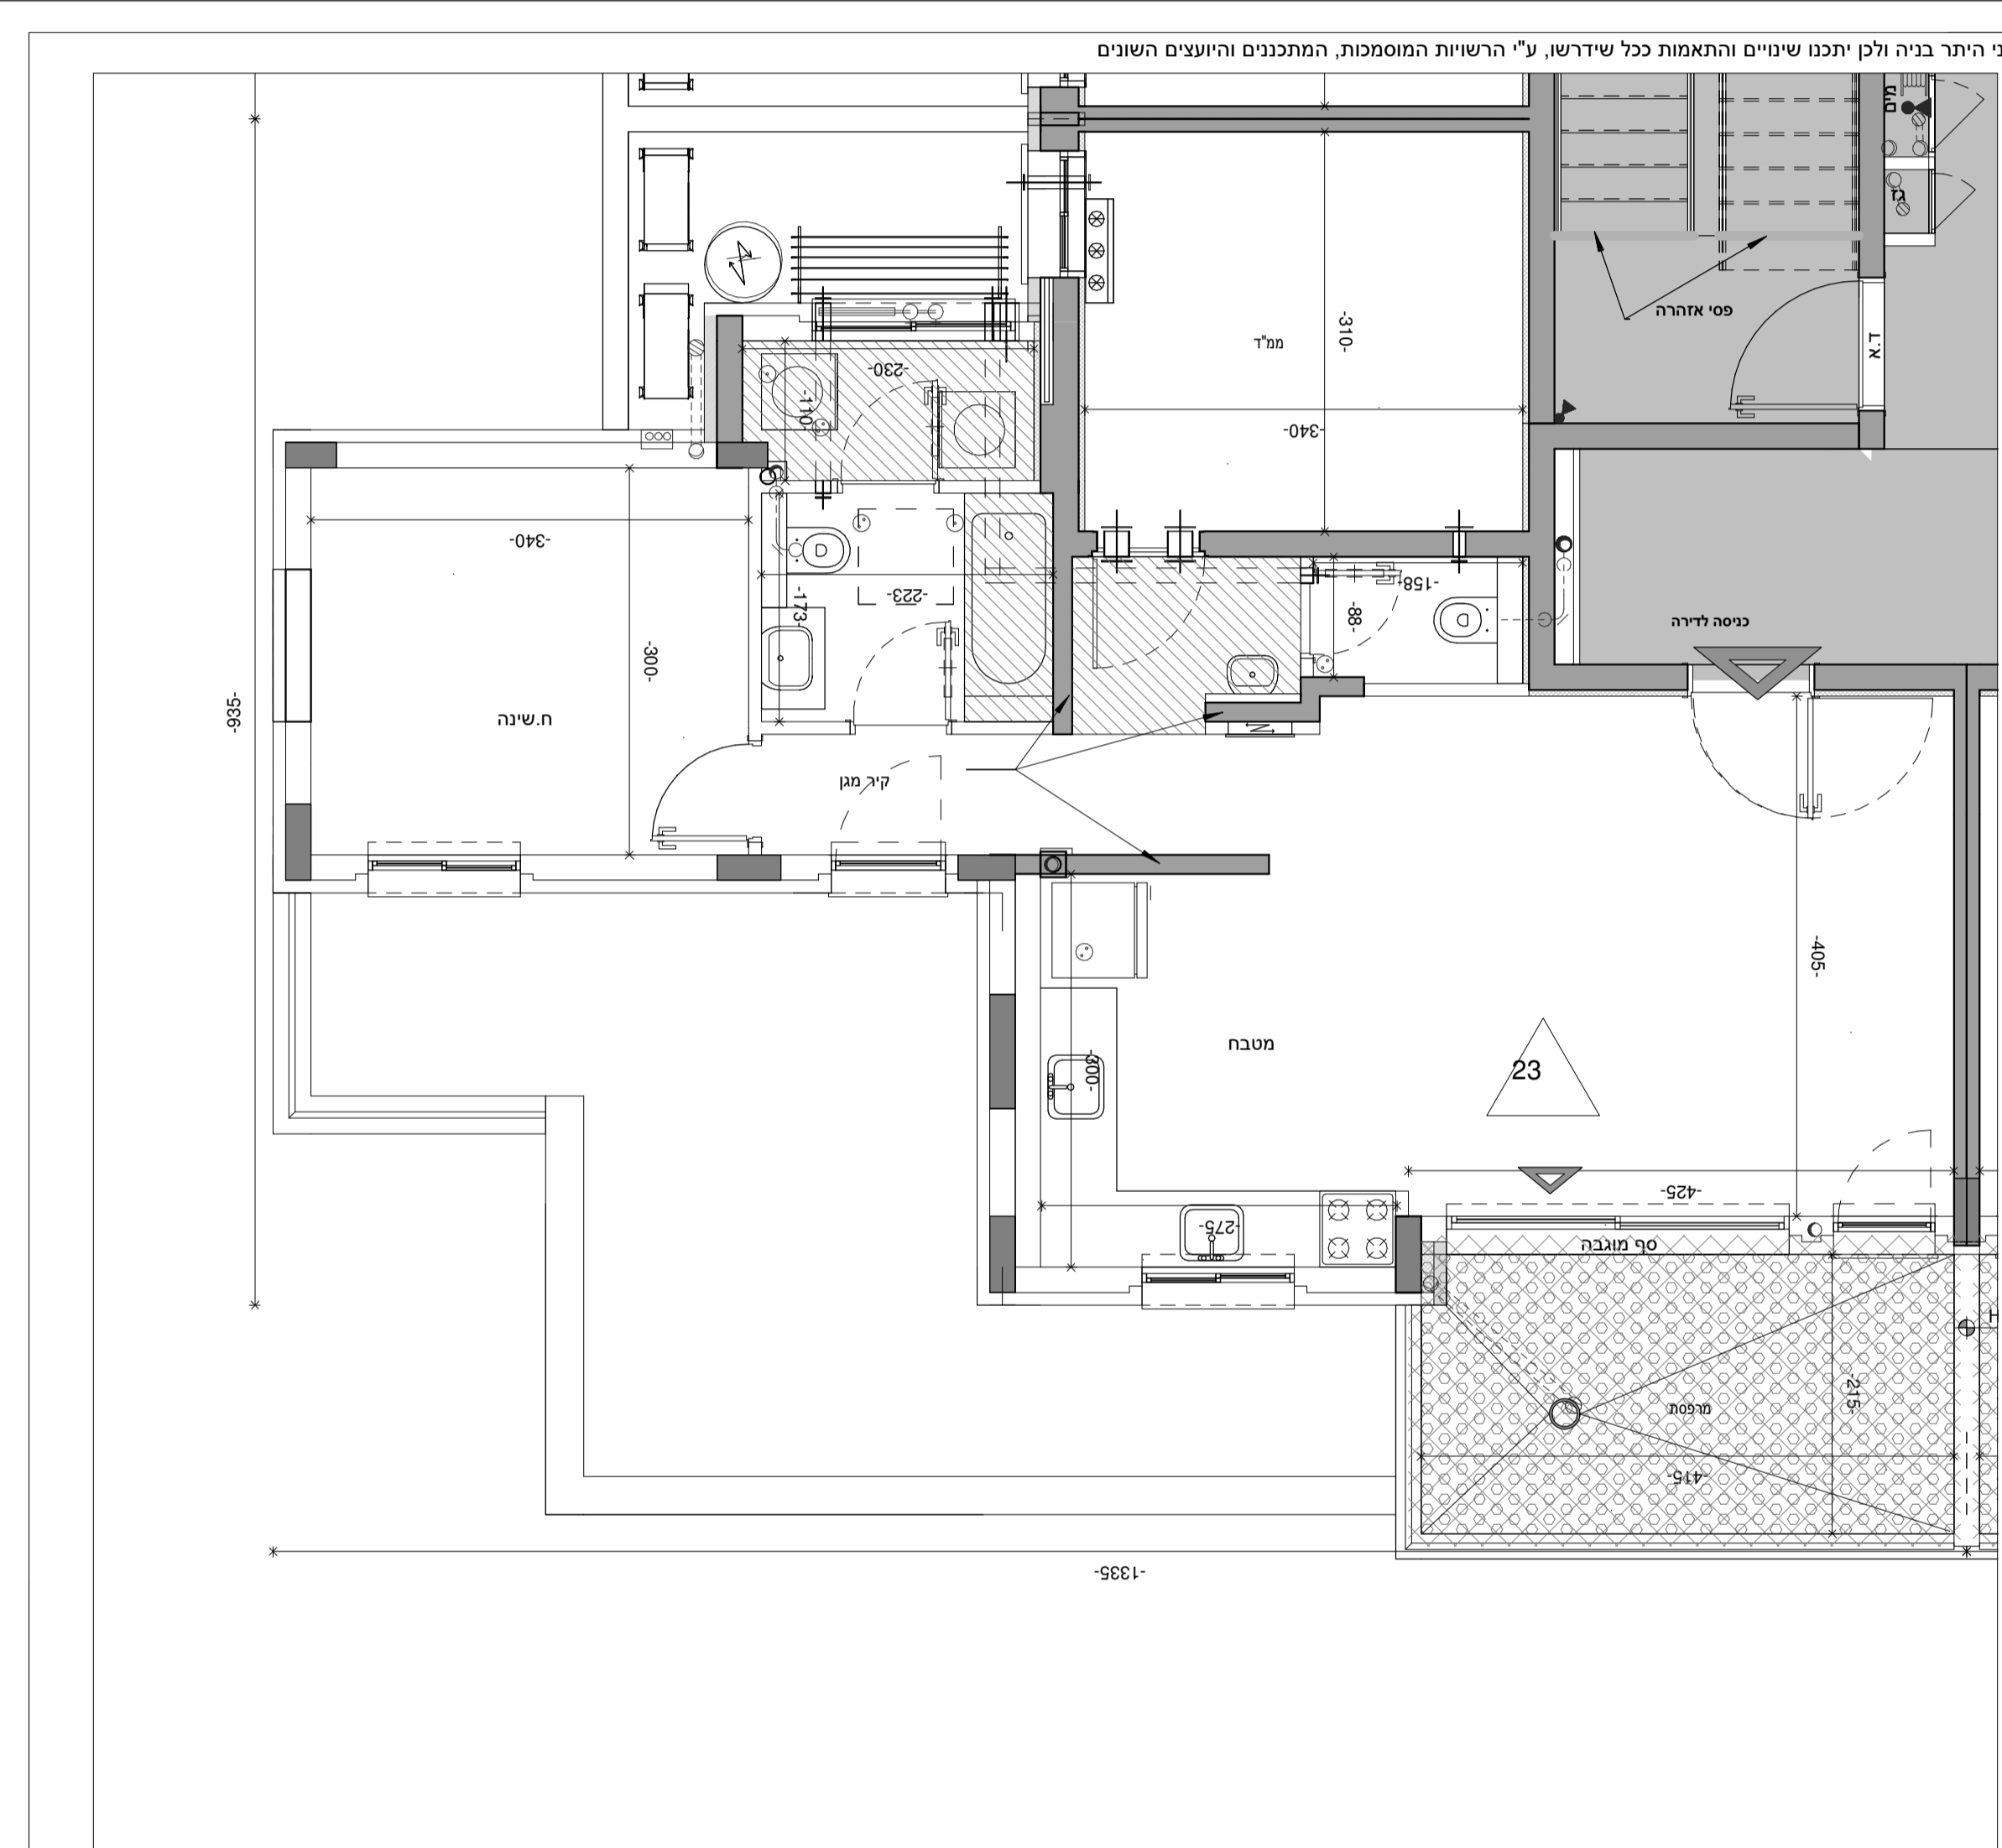

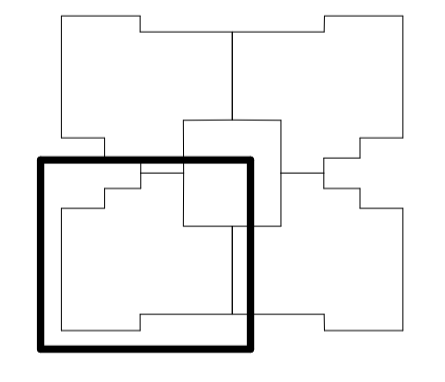Lary Sternschein-Architects
 לורי שטרנשניין-אדריכלים
 סניף רמת השרון | ד.ב. הר-היהוד 9085000
 טל: 02-5792044 | פקס: 077-4912820
 Email: lary@ls-arch.co.il | Website: www.ls-arch.co.il

משרד: בנין אולפנים, קריית הקומפורט, כנרת אילן ■ כנרת אילן ■ כנרת אילן
ראה מקרא והערות כלליות בגליון 1

קומה 5 מפלס +15.30 = + 370.19
1 : 50