

	2	3.03.18
	3	20.3.18
תאריך	מהדורה	תאור השינוי

כל עבודות ההיסטה והבניה יבוצעו בפיטוח ובאישור בכתב מהקונסטרוקטור

התכנית עקרונית - המידות בהערכה ייתכנו שינויים בין התכנית ומצב בפועל גבה אלמנטי חוץ וחזיתות נתונים מפני מפלס +0.00  
 אין למדוד מידות בתכנית בכל אי הבנה יש להיוועץ באדריכל/מפקח  
 כל הגבהים נתונים מפני ריצוף באותו מפלס אלא אם צוין אחרת

גבהים (אס-1) אס פתחים, אדנים וכד') נתונים מפני ריצוף באותו המפלס.

גבהי אלמנטי חוץ וחזיתות נתונים מפני מפלס +0.00

כל עבודות הפנים, כולל ריצופים, חיפויי שיש, עובייה, עיגוני מעקות וחלקי מתכת, עץ ודיוג אחרים, כולל סוגי פרופילים, התקנות תקרות תותבות מאריחים, לוחות וגבס, יהיו עפ"י הנחיות המיפוט הבינמשרדי בהוצאת משרד הבטוחו ועפ"י תקו ישראלני מחייב והוראות היצרנים. כל העבודות יבוצעו ע"י בעלי מקצוע מיומנים בעלי תעודות כחוק.

אס חכונות - מידות בניה לפני אדנים

תכנית זו יש לקרוא ביחד עם תכניות היעוצים

בידוד טרמי לפי ת.י. 1045  
 בטיחות אש לפי דרישות ת.י. 920 על כל חלקיו

חיפוי קשיח - דרישות חוק בהתאמה ל- ת.י. 2378 מפמ"כ 378

עבודות מתכת יתאימו כ- ת.י. 142


מספר פרויקט	מספר גליון	מספר	מספר
פרויקט	מספר גליון	מספר	מספר
בית הספר לכציני ים עכו	משרדי ביה"ס שינויי פנים	1	

נושאי הגליון	קנה מידה
שינויי פנים	1:50
תכנית מצב קיים	

כעיון  כמכרז  כבצוע

תכנון	שרטוט	תאריך
ירון הגין		11.02.18
מידת גליון A3		

**ירון הגין**  
**אדריכל**  
 שד' מוריה 89, חיפה  
 טל. 04-8244034  
 E MAIL: haginyaron@012.net.il

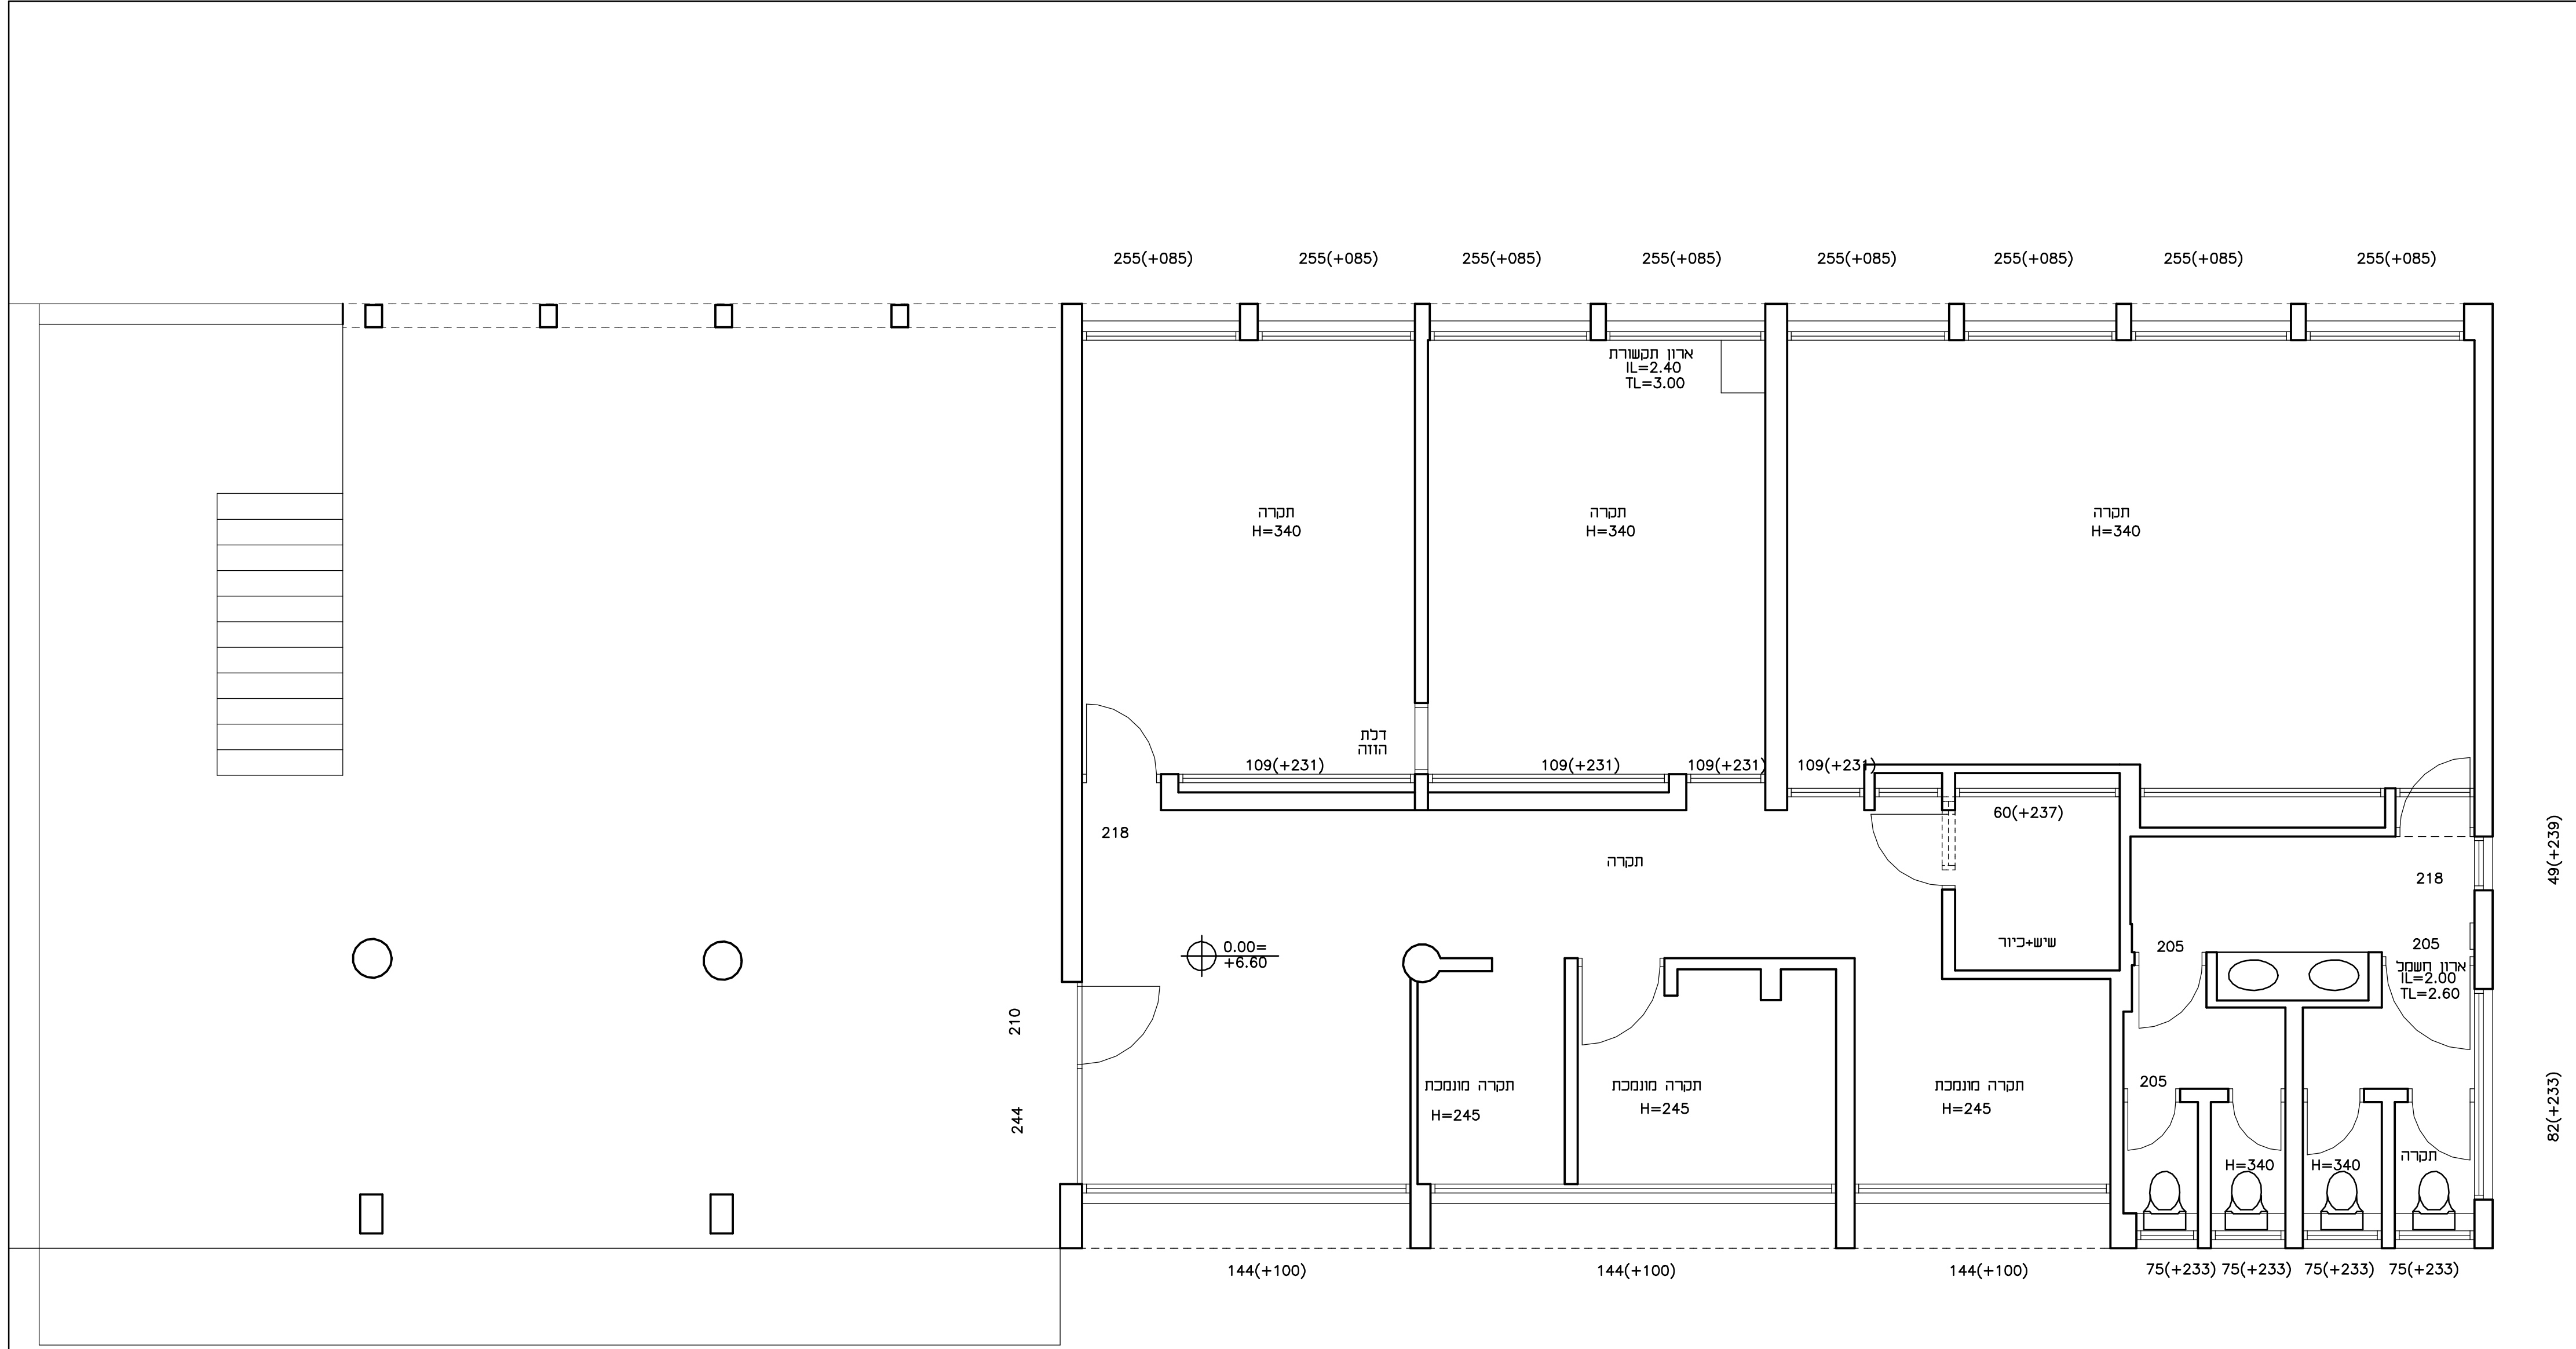

התכנית מבוססת על מדידה של מודדי טבעו מתאריך 20.06.17  
 כל הוכחות לתכניות אלה בשכמותן או בחלקן שמורות כירונו הגין ©