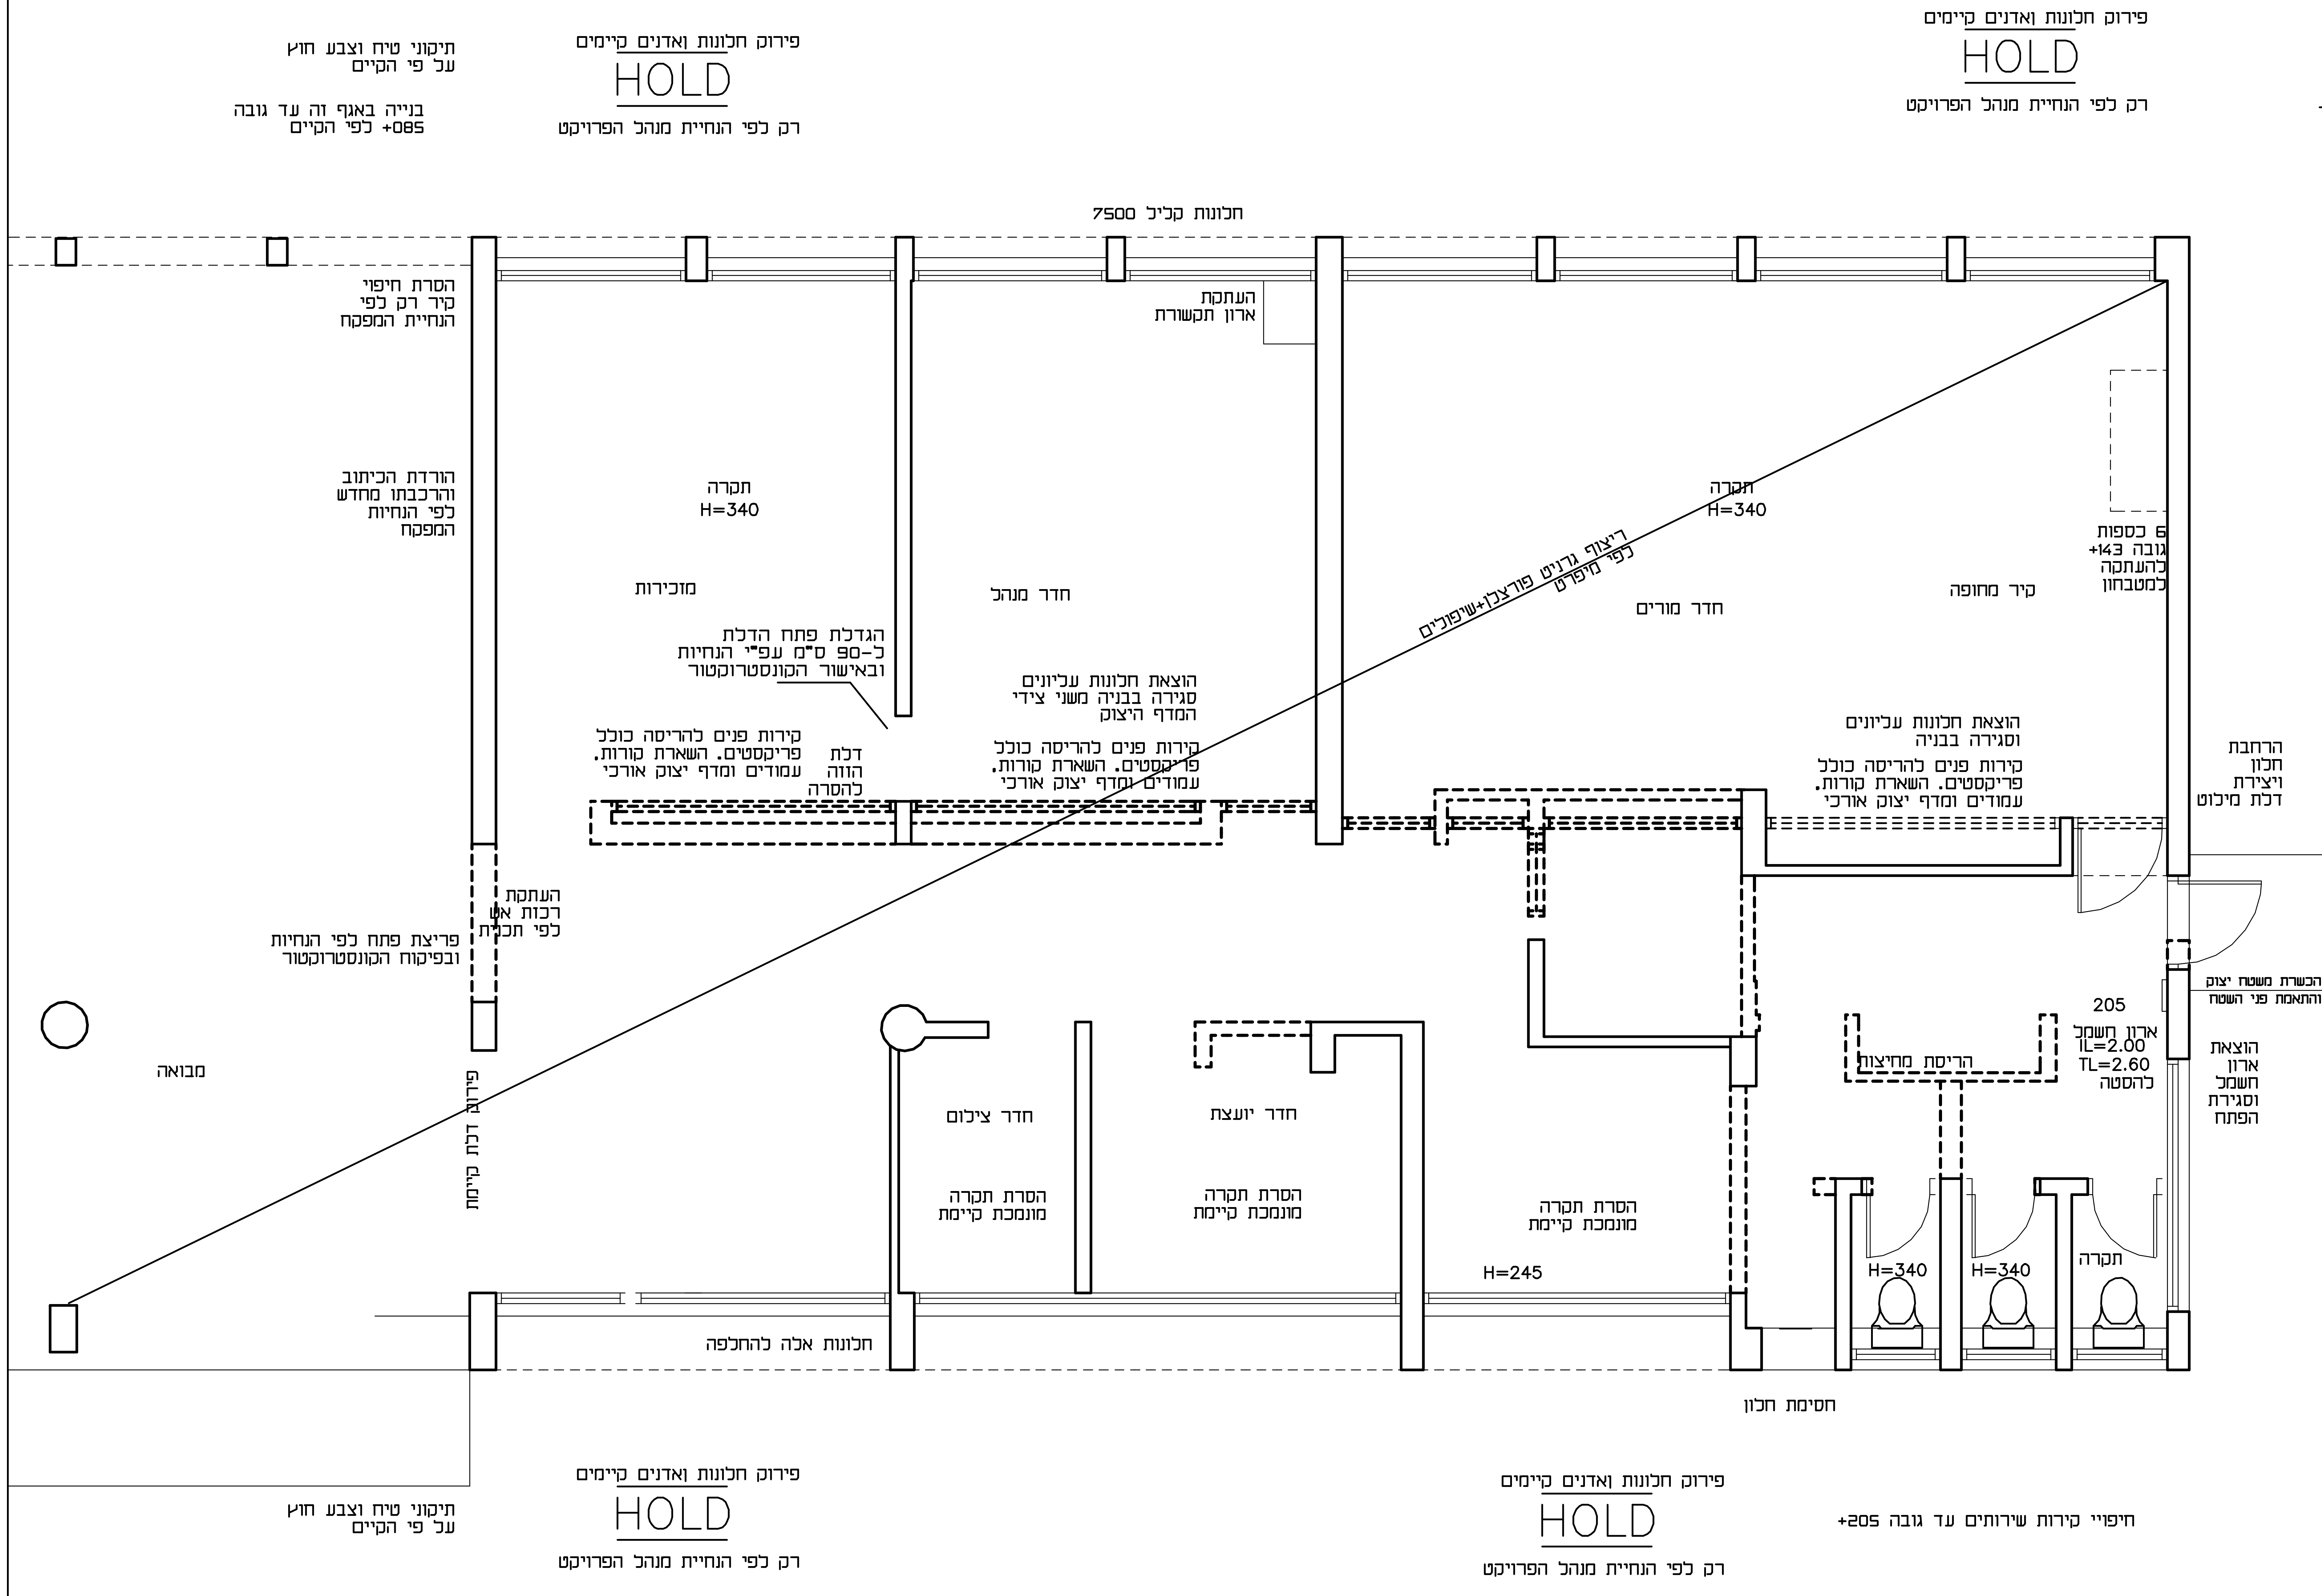
תיקוני טיח וצבע חוץ
על פי הקיים
בנייה באגף זה עד גובה
085+ לפי הקיים
פירוק חלונות ואדנים קיימים
HOLD
רק לפי הנחיית מנהל הפרויקט
פירוק חלונות ואדנים קיימים
HOLD
רק לפי הנחיית מנהל הפרויקט
חלונות קליל 7500
הסרת חיפוי
קיר רק לפי
הנחיית המפקח
העתקת
ארון תקשורת
הורדת הכיתוב
והרכבתו מחדש
לפי הנחיות
המפקח
תקרה
H=340
מזכירות
חדר מנהל
הגדלת פתח הדלת
ל-90 ס"מ עפ"י הנחיות
ובאישור הקונסטרוקטור
הוצאת חלונות עליונים
סגירה בבניה משני צידי
המדף היצוק
קירות פנים להריסה כולל
פריקסטים. השארת קורות.
עמודים ומדף יצוק אורכי
דלת
הוזה
להסרה
קירות פנים להריסה כולל
פריקסטים. השארת קורות.
עמודים ומדף יצוק אורכי
ריצוף גרניט פורצלן+שיפולים
לפי מיפרט
תקרה
H=340
חדר מורים
קיר מחופה
6 כספות
גובה 143+
להעתקה
למטבחון
הוצאת חלונות עליונים
וסגירה בבניה
קירות פנים להריסה כולל
פריקסטים. השארת קורות.
עמודים ומדף יצוק אורכי
הרחבת
חלון
ויצירת
דלת מילוט
העתקת
רכזות אש
לפי תכנית
פריצת פתח לפי הנחיות
ובפיקוח הקונסטרוקטור
מבואה
פירוק דלת קיימת
חדר צילום
הסרת תקרה
מונמכת קיימת
חדר יועצת
הסרת תקרה
מונמכת קיימת
הסרת תקרה
מונמכת קיימת
H=245
הכשרת משטח יצוק
והתאמת פני השטח
205
ארון חשמל
IL=2.00
TL=2.60
להסטה
הוצאת
ארון
חשמל
וסגירת
הפתח
הריסת מחיצות
H=340
H=340
תקרה
חלונות אלה להחלפה
חסימת חלון
תיקוני טיח וצבע חוץ
על פי הקיים
פירוק חלונות ואדנים קיימים
HOLD
רק לפי הנחיית מנהל הפרויקט
פירוק חלונות ואדנים קיימים
HOLD
רק לפי הנחיית מנהל הפרויקט
חיפויי קירות שירותים עד גובה 205+

═ קיר/מחיצה קיים

┅ קיר/מחיצה להסרה

התכנית מבוססת על מדידה של מודדי טבעון
מתאריך 20.06.17
כל הזכויות לתכניות אלה בשלמותן או בחלקן
שמורות לירון הגין ©

תאריך	מהדורה	תאור השינוי
3.03.18	2	
20.3.18	3	
15.4.18	4	עדכוני פגישה מיום 12.4.18

כל עבודות ההריסה והבניה יבוצעו
בפיקוח ובאישור בכתב מהקונסטרוקטור

התכנית עקרונית -המידות בהערכה
ייתכנו שינויים בין התכנית ומצב בפועל

גבהי אלמנטי חוץ וחזיתות נתונים
מפני מפלס 0.00+

אין למדוד מידות בתכנית
בכל אי הבנה יש להיוועץ
באדריכל/מפקח
כל הגבהים נתונים מפני ריצוף
באותו מפלס אלא אם צוין אחרת

גבהים (OK -ו UK פתחים, אדנים וכד') נתונים מפני ריצוף באותו המיפלס.

גבהי אלמנטי חוץ וחזיתות נתונים מפני מפלס 0.00+

כל עבודות הפנים, כולל ריצופים, חיפויי שיש, עוביים, עיגוני מעקות וחלקי מתכת, עץ וזיגוג אחרים, כולל סוגי פרופילים, התקנות תקרות תותבות מאריחים, לוחות וגבס, יהיו עפ"י הנחיות המיפרט הבינמשרדי בהוצאת משרד הבטחון ועפ"י תקן ישראלי מחייב והוראות היצרנים. כל העבודות יבוצעו ע"י בעלי מקצוע מיומנים בעלי תעודות כחוק.

UK חלונות - מידות בניה לפני אדנים

תכנית זו יש לקרוא ביחד עם תכניות היועצים

בידוד טרמי לפי ת.י. 1045

בטיחות אש לפי דרישות ת.י. 921 על כל חלקיו

חיפוי קשיח - דרישות חוזק בהתאמה ל- ת.י. 2378 מפמ"כ 378

עבודות מתכת יתאימו ל- ת.י. 1142

מס פרויקט	פרויקט	מזמין
מס גליון		
2	בית הספר לקציני ים עכו משרדי ביה"ס שינויי פנים	בית הספר לקציני ים עכו

נושאי הגליון	קנה מידה
שינויי פנים תכנית הריסה	1:50

לעיון ☒ למכרז ☒ לבצוע ☐

תכנן	שרטט	תאריך
ירון הגין		11.02.18

מידת גליון A3

ירון הגין
אדריכל
שד' מוריה 89, חיפה
טל. 04-8244034
E MAIL: haginyaron@012.net.il