

כל ניקוי המוגנים סמויים בקירות בתוואי לפי הנחיות מנהל הפרויקט

2	3.03.18
3	20.3.18
4	15.4.18
תאריך	מהדורה
תאריך השינוי	

ככל עבודות ההרסה והבניה יבוצעו בפיסקה ובאישור בכתב מהקונסטרוקטור

התכנית ערוכה - המידות בהערכה ייתכנו שינויים בין התכנית ומצב בפועל מפני מפלס +0.00 וחזיתות נחונים

אין למדוד מידות בתכנית בכך או הגנה יש להוועץ באדריכל/מפיק כל הגבהים נחונים מפני ריצוף באותו מפלס אלא אם צוין אחרת

גבהים (א ו-א) OK פתחים. אדנים וכד' נתונים מפני ריצוף באותו המפלס.

גבהי אלמנטי חוץ וחזיתות נתונים מפני מפלס +0.00

כל עבודות הפנים, כולל ריצופים, חיפויי שיש, עיבויים, עיגוני מעקות וחלקי מתכת, עץ ודיגוד אחרים, כולל סוגי פרופילים, התקנות תקרות ותותבות מאריחים, כוחות וגבס, יהיו עפ"י הנחיות המיפ"ט הבינמשרדי בהוצאת משרד הבטחון ועפ"י תקו ישראל מחייב והוראות הרצנים. כל העבודות יבוצעו ע"י בעלי מקצוע מיומנים בעלי תעודות כחוק.

אט חלונות - מידות בניה לפי אדנים

תכנית זו יש לקרוא ביחד עם תכניות היעוצים

בידוד תרמי לפי ת.י. 1045 בשיטות אש לפי דרישות ת.י. 92 על כל חלקיו

חיפוי קשיח - דרישות חוק בהתאמה כ- ת.י. 2378 מפמ"כ 378

עבודות מתכת יתאימו כ- ת.י. 1042

מס פרויקט	מס גליון
3	3
בית הספר עכו	בית הספר עכו
משרדי ביה"ס	שינויי פנים


נושאי הגליון	קנה מידה
שינויי פנים	1:50
תכנית בניה	

לעיון	למכרז	כבצוע
<input checked="" type="checkbox"/>	<input checked="" type="checkbox"/>	<input type="checkbox"/>
תכנון	שרטוט	תאריך
ירון הגין		11.02.18
מידת גליון A3		

ירון הגין אדריכל

שד' מוריה 89, חיפה
טל. 04-8244034
E MAIL: haginaron@012.net.il

פירוק חלונות ואדנים קיימים
HOLD
רק לפי הנחיות מנהל הפרויקט

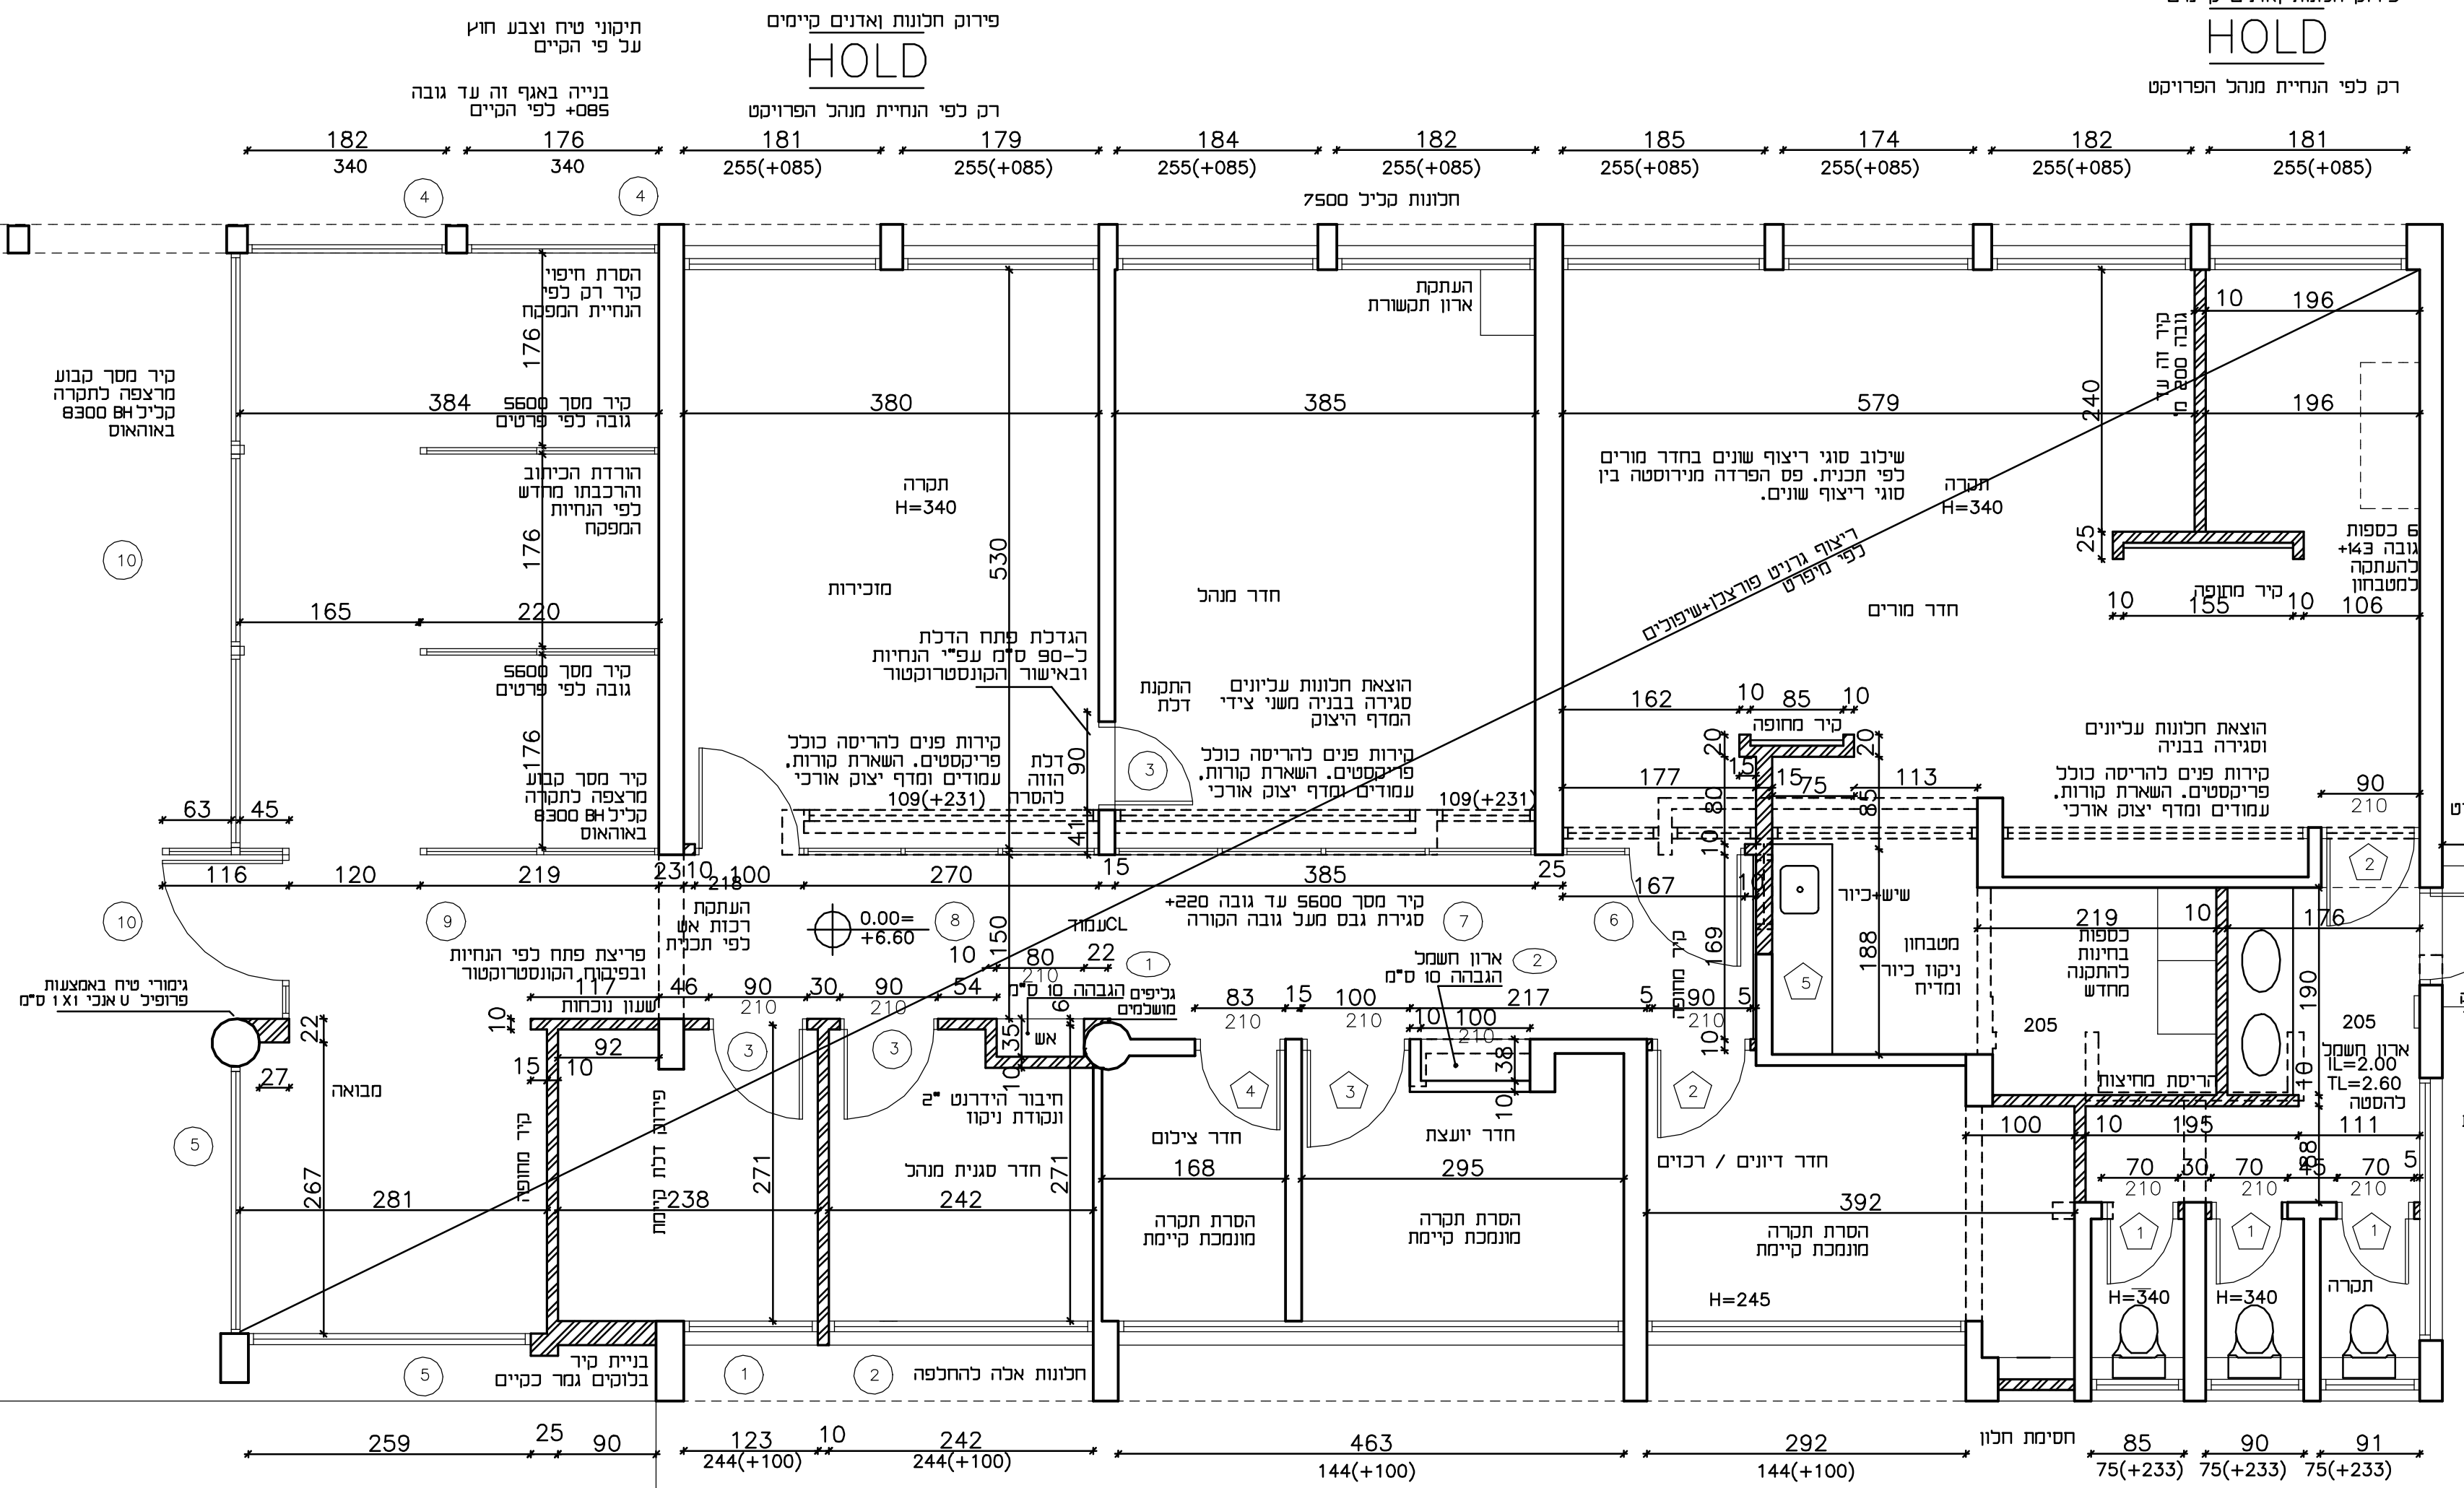

- קיר/מחיצה קיים
- קיר/מחיצה מתוכנו
- קיר/מחיצה להסרה

התכנית מבוססת על מדידה של מודדי טבעון מתאריך 20.06.17
כל הזכויות לתכנית אלה בשמורתן או בחכקו שמורות לירון הגין ©