


כל ניקוי המוגנים סמויים בקירות
בתואי לפי הנחיות מנהל הפרויקט

2	3.03.18
3	20.3.18
4	15.4.18
תאריך	מדררה
תאריך	תאריך

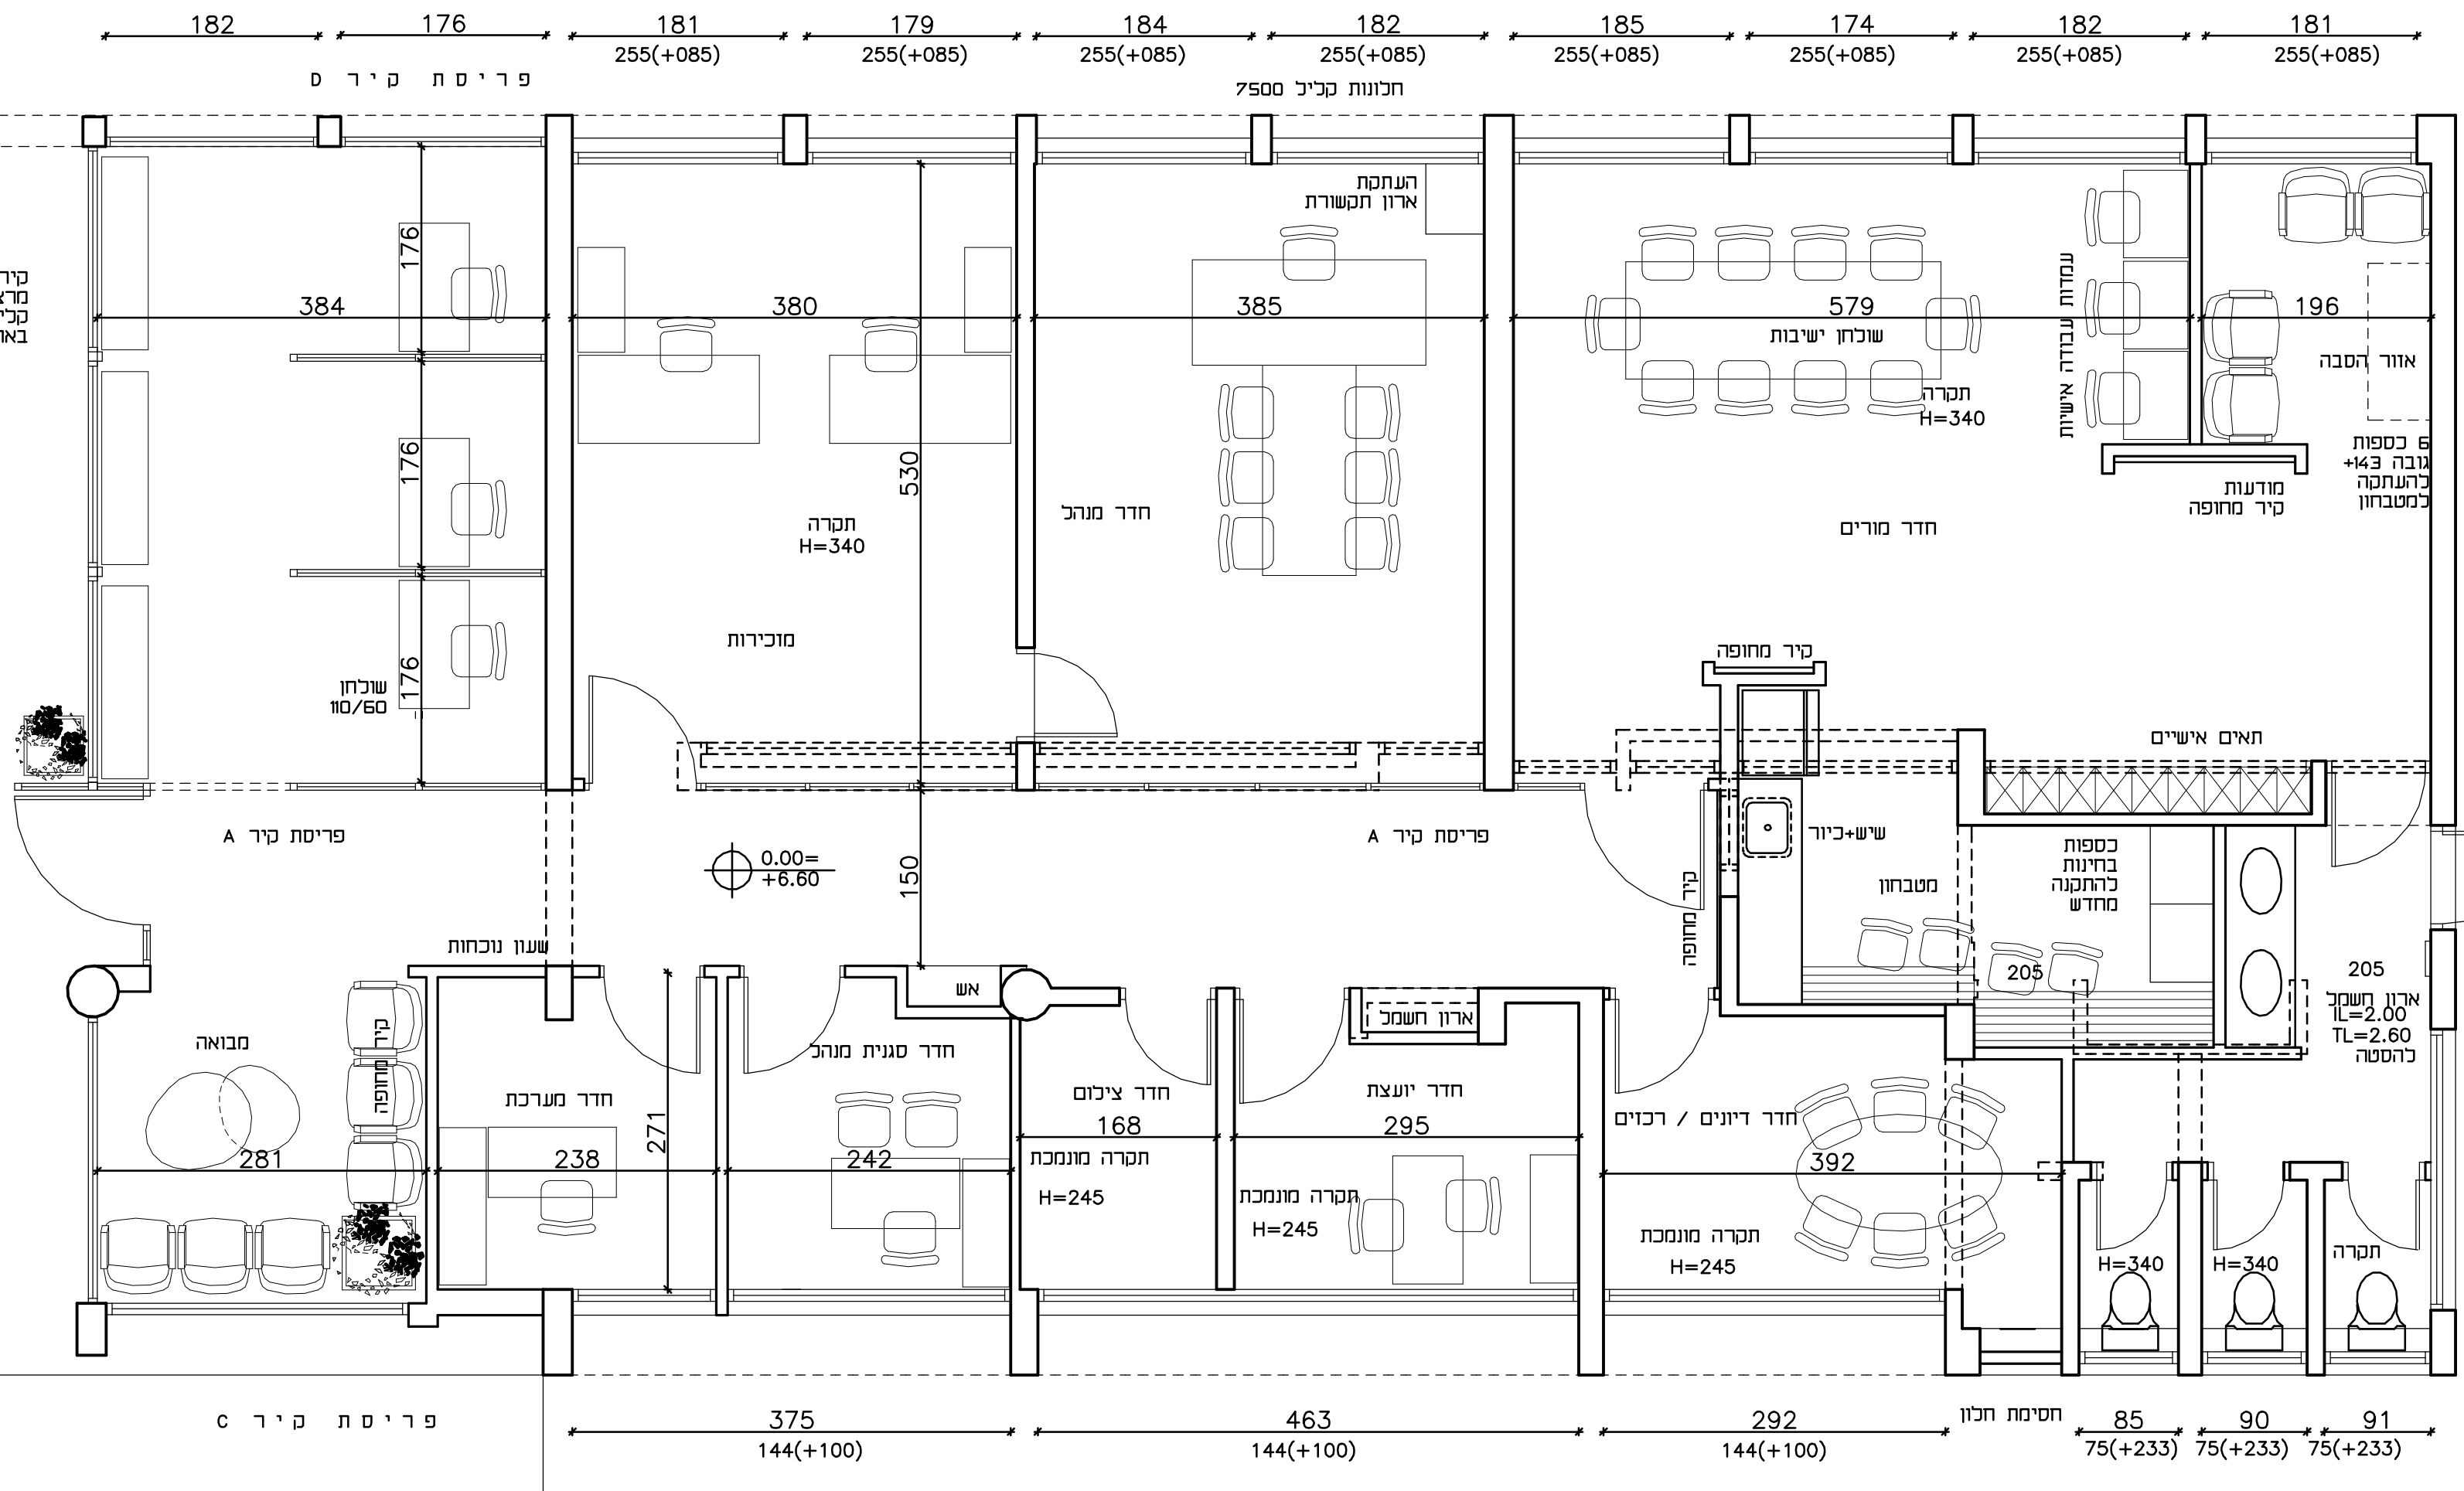

התכנית עסקית-מיתרית בהתבונה
ייתכנו שינויים בין התכנית והצב בפועל
גבתי אכמנטי חוג וחזיתות נחונים
מפני מפלס +0.00

אין כמדוד מידות בתכנית
בכל אי הבנה יש להיוועץ
באדריכל/מפכח

כל הגבהים נחונים מפני ריצוף
באותו מפלס אלא אם צוין אחרת

גבהים (א-1) ו-א2 פתחים,
אדנים וכד' נחונים מפני
ריצוף באותו המפלס.

גבתי אכמנטי חוג וחזיתות
נחונים מפני מפלס +0.00

כל עבודות הפנים, כוכל
ריצופים, חיפויי שיש, עוביים,
עיגוני מעקות וחככי מתכת, עץ
וריוג אחריים, כוכל סוגי
פרופילים, התקנות הנמיות
תחבתות מאריזים, כחות וגבס,
יהיו עפ"י הנחיות המיפרט
הבינושרדי בהוצאת משרד
הבטחון ועפ"י תקן ישראלי מחייב
והוראת היצרנים. כל העבודות
יבוצעו ע"י בעלי מקצוע מיומנים
בעלי תעודות כחוק.

א2 חלונות - מידות בניה לפני
אדנים

תכנית זו יש לבקרו ביחד עם
תכנית היעצים

בידוד טרמי לפי ת.י. 1045
בטיחות אש לפי דרישות
ת.י. 221 על כל חכקיו

חיפוי קשיח - דרישות חוק
בהתאמה ל- ת.י. 2378
מפמ"כ 378

עבודות מתכת יתאימו ל-
ת.י. 142

מספר פרויקט	פרויקט	מומיו
מס	מס	מס
גכיון	גכיון	גכיון
4	4	4

נושאי הגכיון	קנה מידה
שינויי פנים	1:50
תכנית מערך ריהוט	

כבצוע למכרו כעיון

תאריך: 11.02.18 שרטט: ירון הגין חכנו: ירון הגין

מידת גכיון: A3

ירון הגין
אדריל כל
שד' מוריה 89, חיפה
טל. 04-8244034
E MAIL: haginyaron@012.net.il

התכנית מבוססת על מדידה של מודדי טבעון
מתאריך 20.06.17
כל הזכויות לתכנית אלה בשכמותן או בחכקו
שמורות לירון הגין ©