

2	3.03.18
3	20.3.18
4	15.4.18
תאריך	מחזור
תאריך	תאריך

התכנית עסקית - המידות בהערכה
 גובה אכסני חוף וחיתות נחנים
 מפני מפלס +0.00
 אין כמוד מידות בתכנית
 בכך אי הבה יש להיוועץ
 באדריכל/מפנה
 כל הגבהים נחנים מפני ריצוף
 באותו מפלס אלא אם צוין אחרת

גבהים (אק-1) פתחים,
 אדנים וכד' נחנים מפני
 ריצוף באותו המפלס.

גבהי אכסני חוף וחיתות
 נחנים מפני מפלס +0.00

כל עבודות הפנים, כולל
 ריצופים, חיפויי שיש, עוביים,
 עיגולי מעקות וחלקי מתכת, עץ
 וריגול אחרים, כולל סוגי
 פרופילים, התקנות והקורות
 תחנות מאוירים, לוחות וגבס,
 יהיו ע"י הנדסות המיפרט
 הבינמשרדי בהוצאת משרד
 הבטחון ועפ"י תקן ישראלי מחייב
 והוראות היצרנים. כל העבודות
 יבוצעו ע"י בעלי מקצוע מיומנים
 בעלי תעודות כחוק.

אק חנונות - מידות בניה לפני
 אדנים

תכנית זו יש לקרוא ביחד עם
 תכניות היועצים

בידוד טרמי לפי ת.י. 1045
 בטיחות אש לפי דרישות
 ת.י. 921 על כח חקקי

חיפוי קשיח - דרישות חוזק
 בהתאמה ל- ת.י. 2378
 מפמ"כ 378

עבודות מתכת יתאימו ל-
 ת.י. 142

מס פרויקט	פרויקט	זמזין
מס גביון		
5	בית הספר לכציני ים עכו	בית הספר לכציני ים עכו
	משרדי ביה"ס שינוי פנים	

נושאי הגביון	קנה מידה
שינוי פנים	1:50
תוכנית תקרות	
תותבות	

<input type="checkbox"/> כעיון	<input checked="" type="checkbox"/> למכרז	<input type="checkbox"/> לבצוע
תאריך	שרטט	תאריך
11.02.18		
מידת גביון A3		


ירון הגין
אדריכל
 שד' מוריה 89, חיפה
 טל. 04-8244034
 E MAIL: haginyaron@012.net.il

כל ניקווי המוגנים סמויים בקירות
 בתוואי לפי הנחיות מנהל הפרויקט

תקרת לוחות גבס מחורר
 inbau 8/15/20
 חדר ונדומכי
 עם אורבונד לפי מיפרט
 עם צבע עם רוכר קצות
 כולל בד גיזה שחור ומור
 צמר סלעים 2" x 24 קב"ל - מ"ק

תקרת משרדים - אריחים פריקים
 'בלגרביה' אורבונד 60/60 ס"מ
 חידור מיקרו 3 x 3 מ"מ מרובע
 אריחים חצי שקועים
 רוחב סינרי הגבס סימטרי

תקרת משרדים - אריחים פריקים
 'בלגרביה' אורבונד 60/60 ס"מ
 חידור מיקרו 3 x 3 מ"מ מרובע
 אריחים חצי שקועים
 רוחב סינרי הגבס סימטרי

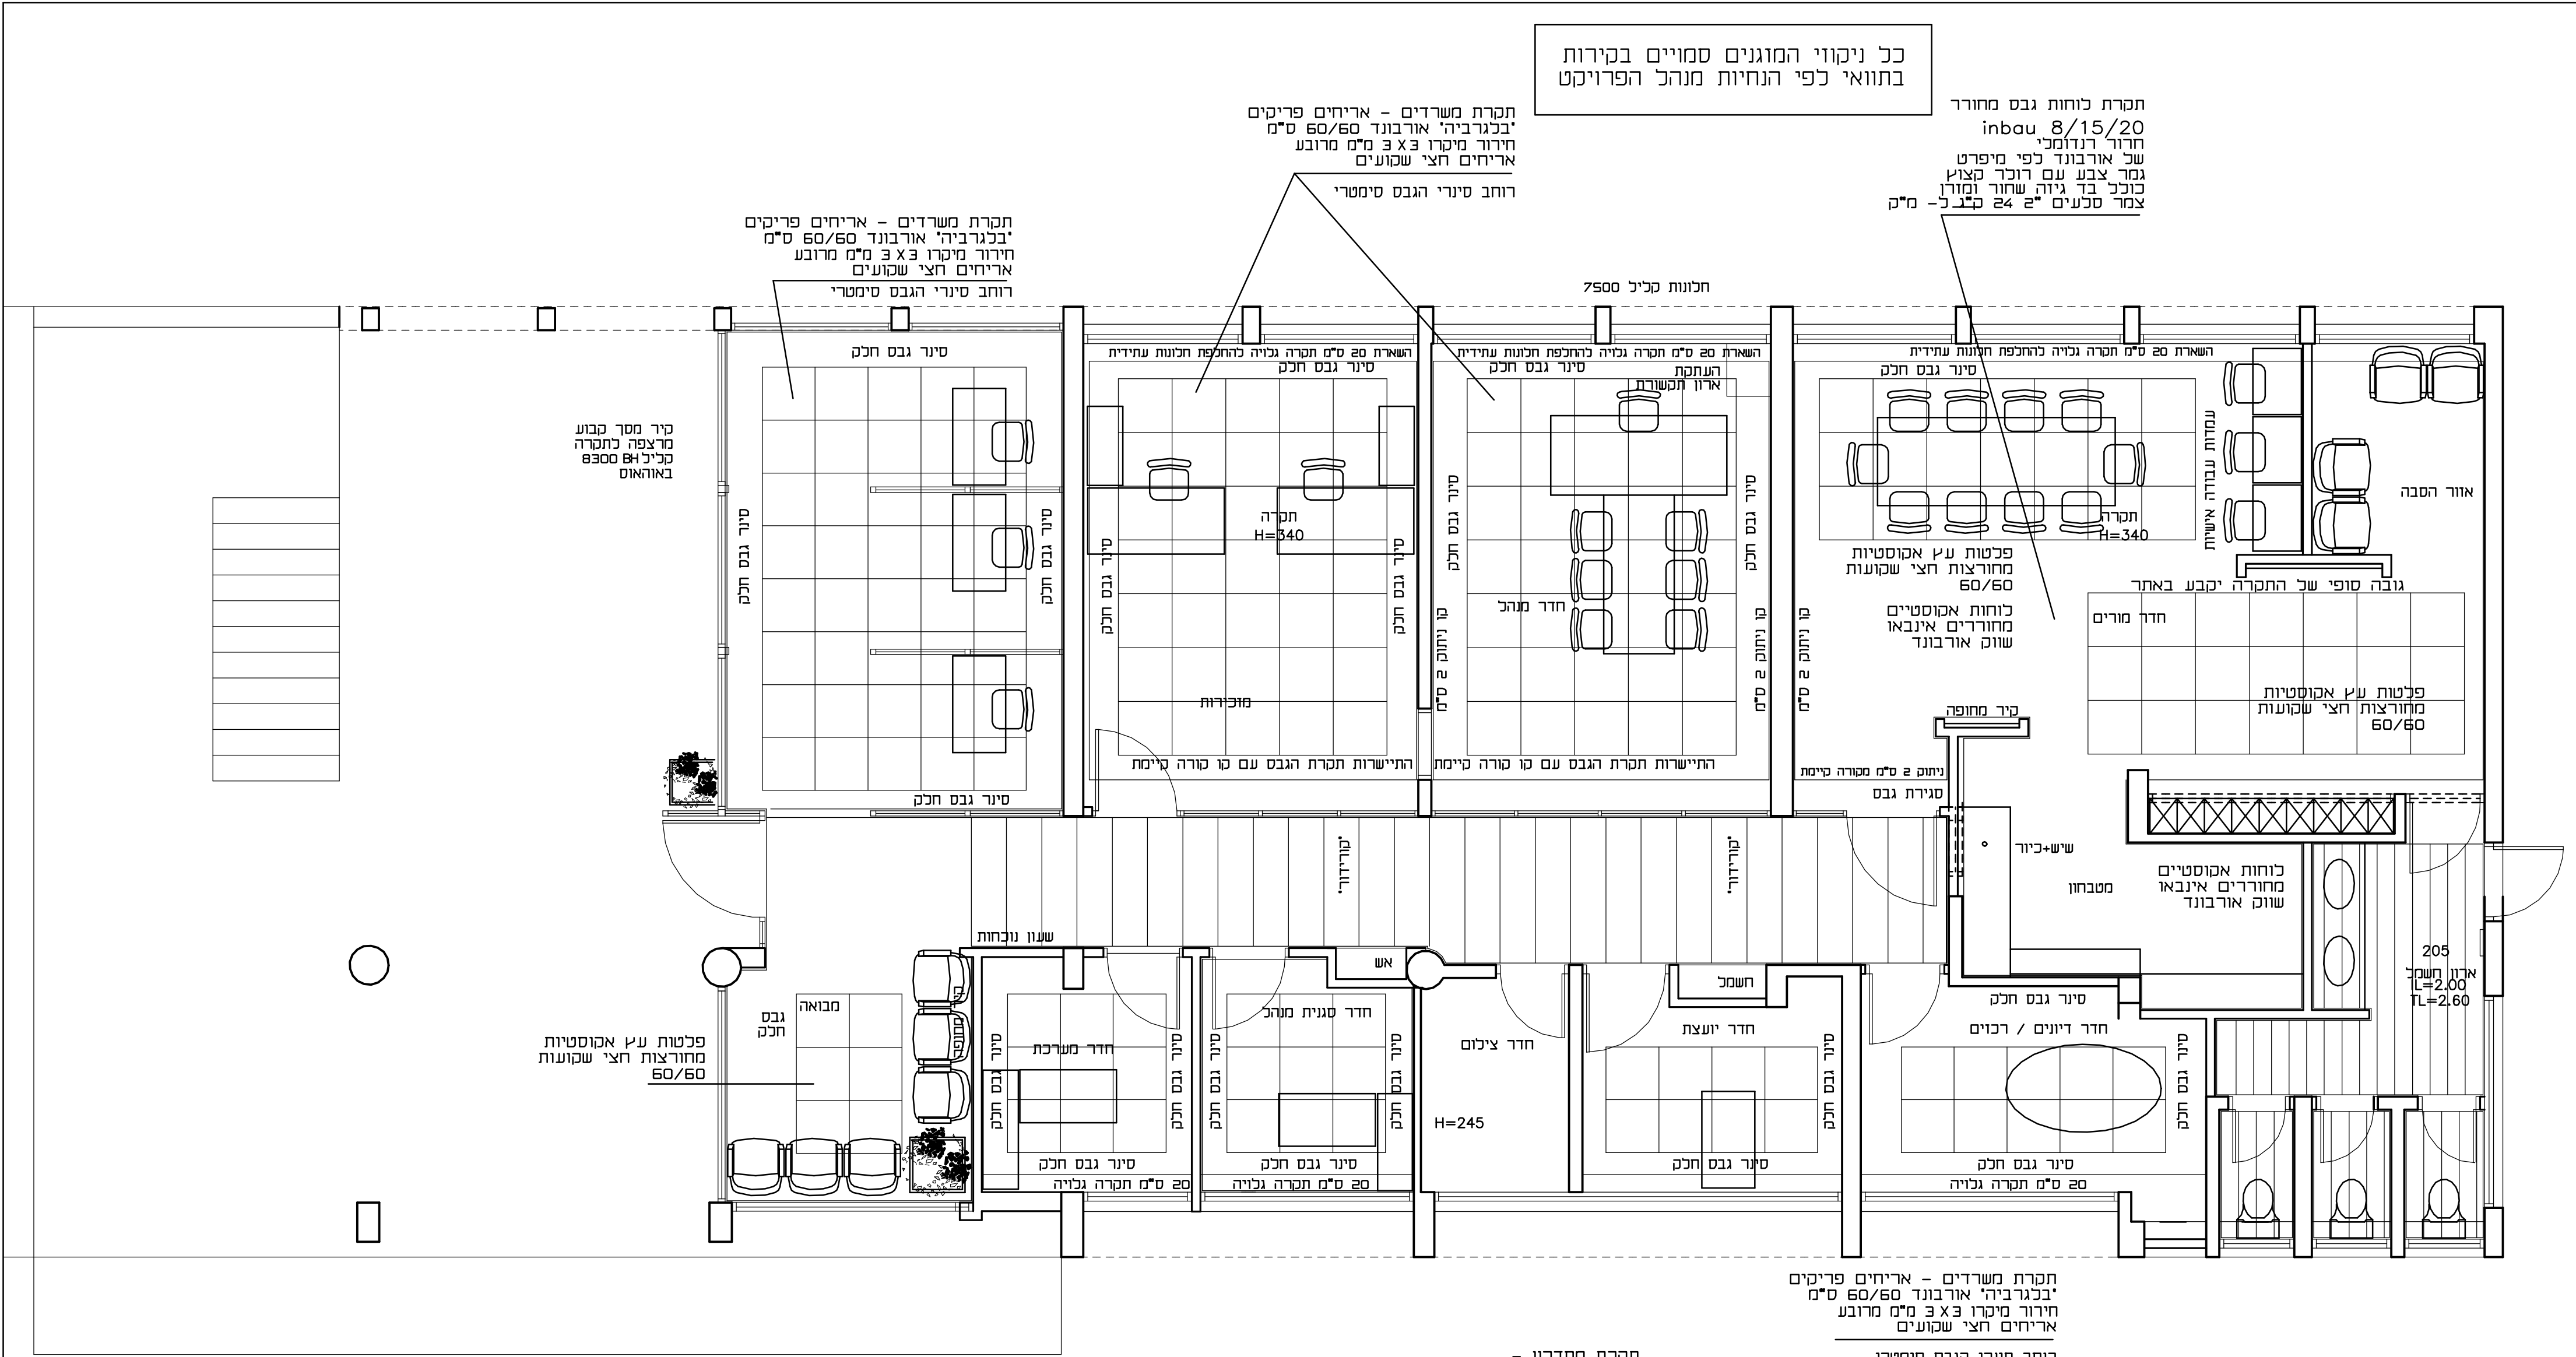

תקרת משרדים - אריחים פריקים
 'בלגרביה' אורבונד 60/60 ס"מ
 חידור מיקרו 3 x 3 מ"מ מרובע
 אריחים חצי שקועים
 רוחב סינרי הגבס סימטרי

תקרת מסדרון -
 אריחים פריקים 'קורידור' של אורבונד
 רוחב 04 ס"מ, אורך יומן לפי רוחב
 מסדרון בפועל. חידור מיקרו 3 x 3 מ"מ
 תמיכה צידית עצמאית נקבולת הכלי פתוח

פלטות עץ אקוסטיות
 מחורצות חצי שקועות
 60/60

קיר מסך קבוע
 מרצפה לתקרה
 קליכ 84 8300
 באוהאוס

התכנית מבוססת על מדידה של מודי טבעון
 מחאריך 20.06.17
 כל הזכויות לתכנית אלה בשמלתון או בחלקו
 שמורות לירון הגין ©