
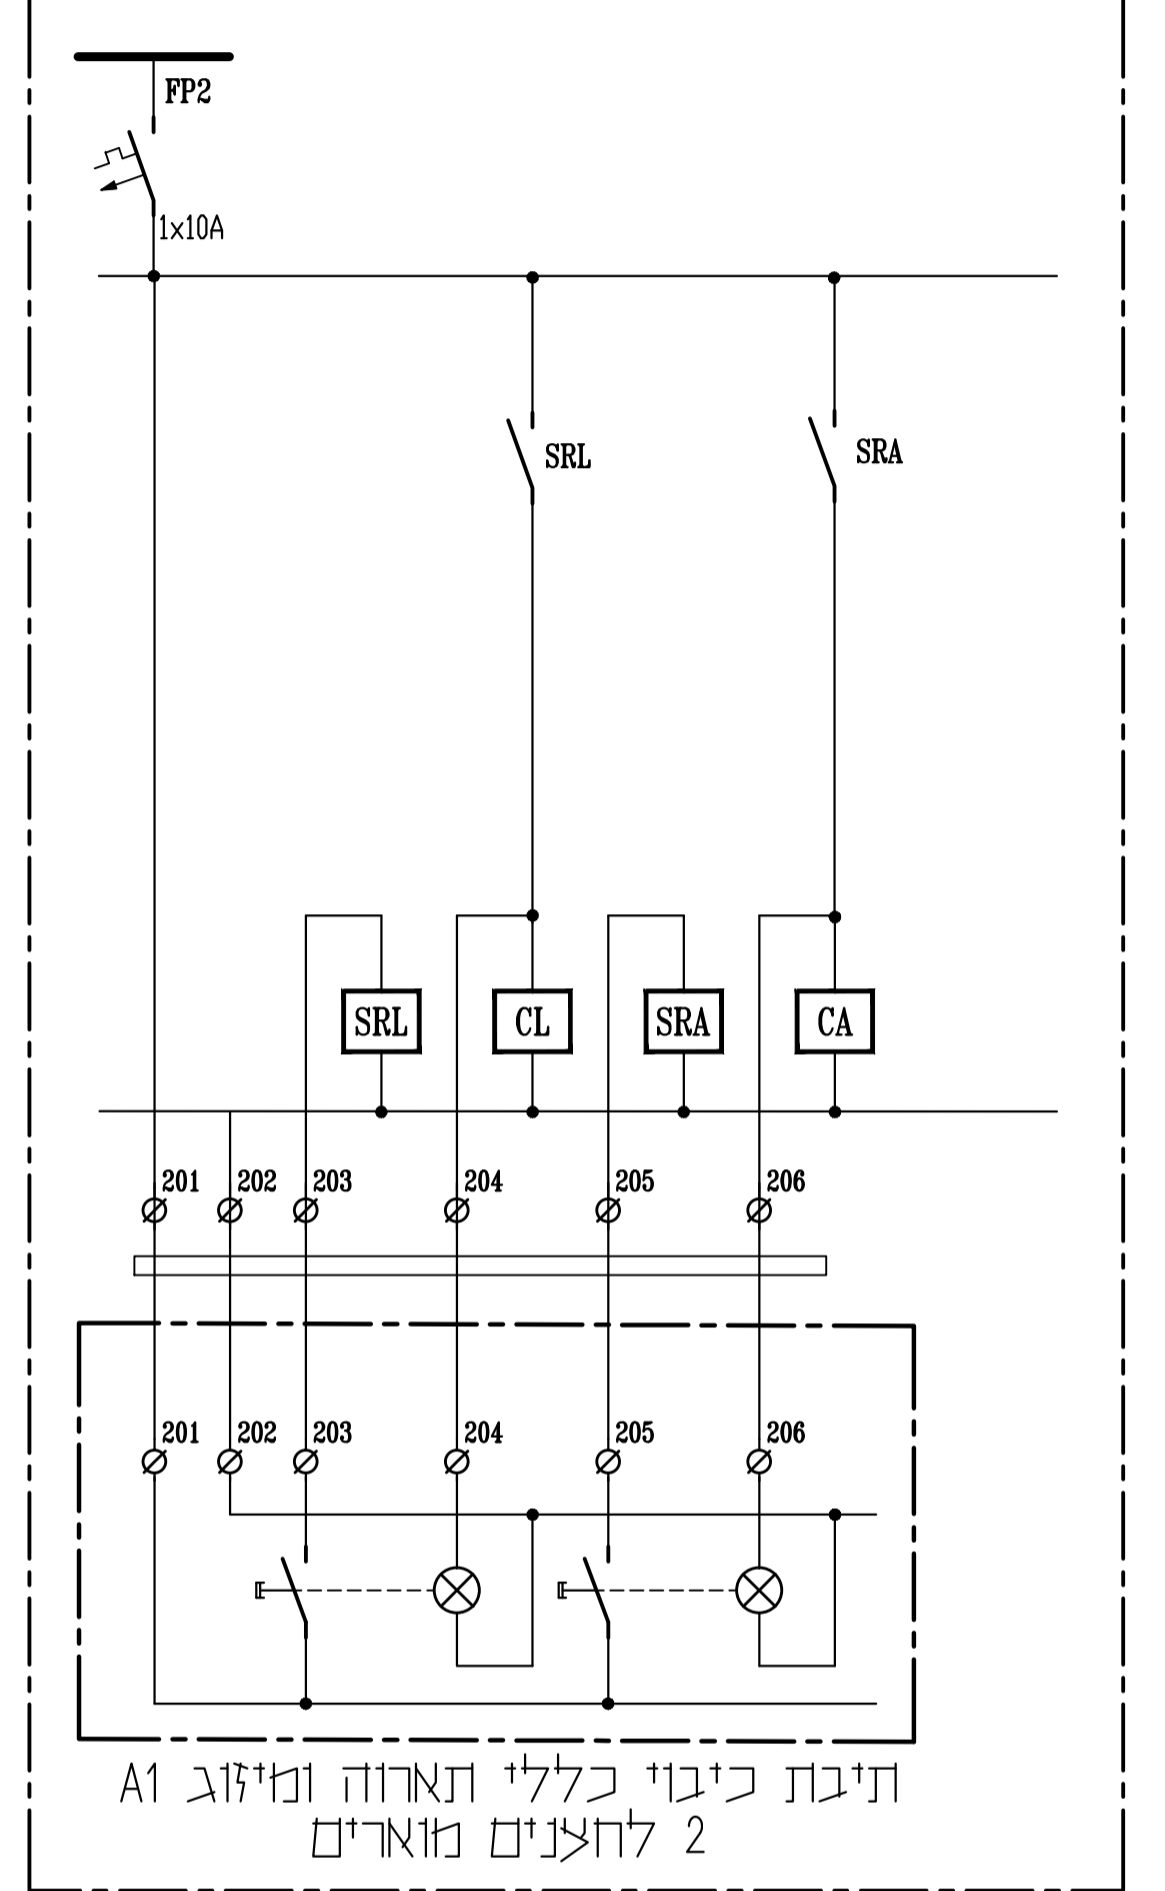


לוח חשמל ראשי

פרט פיקוד בלוז

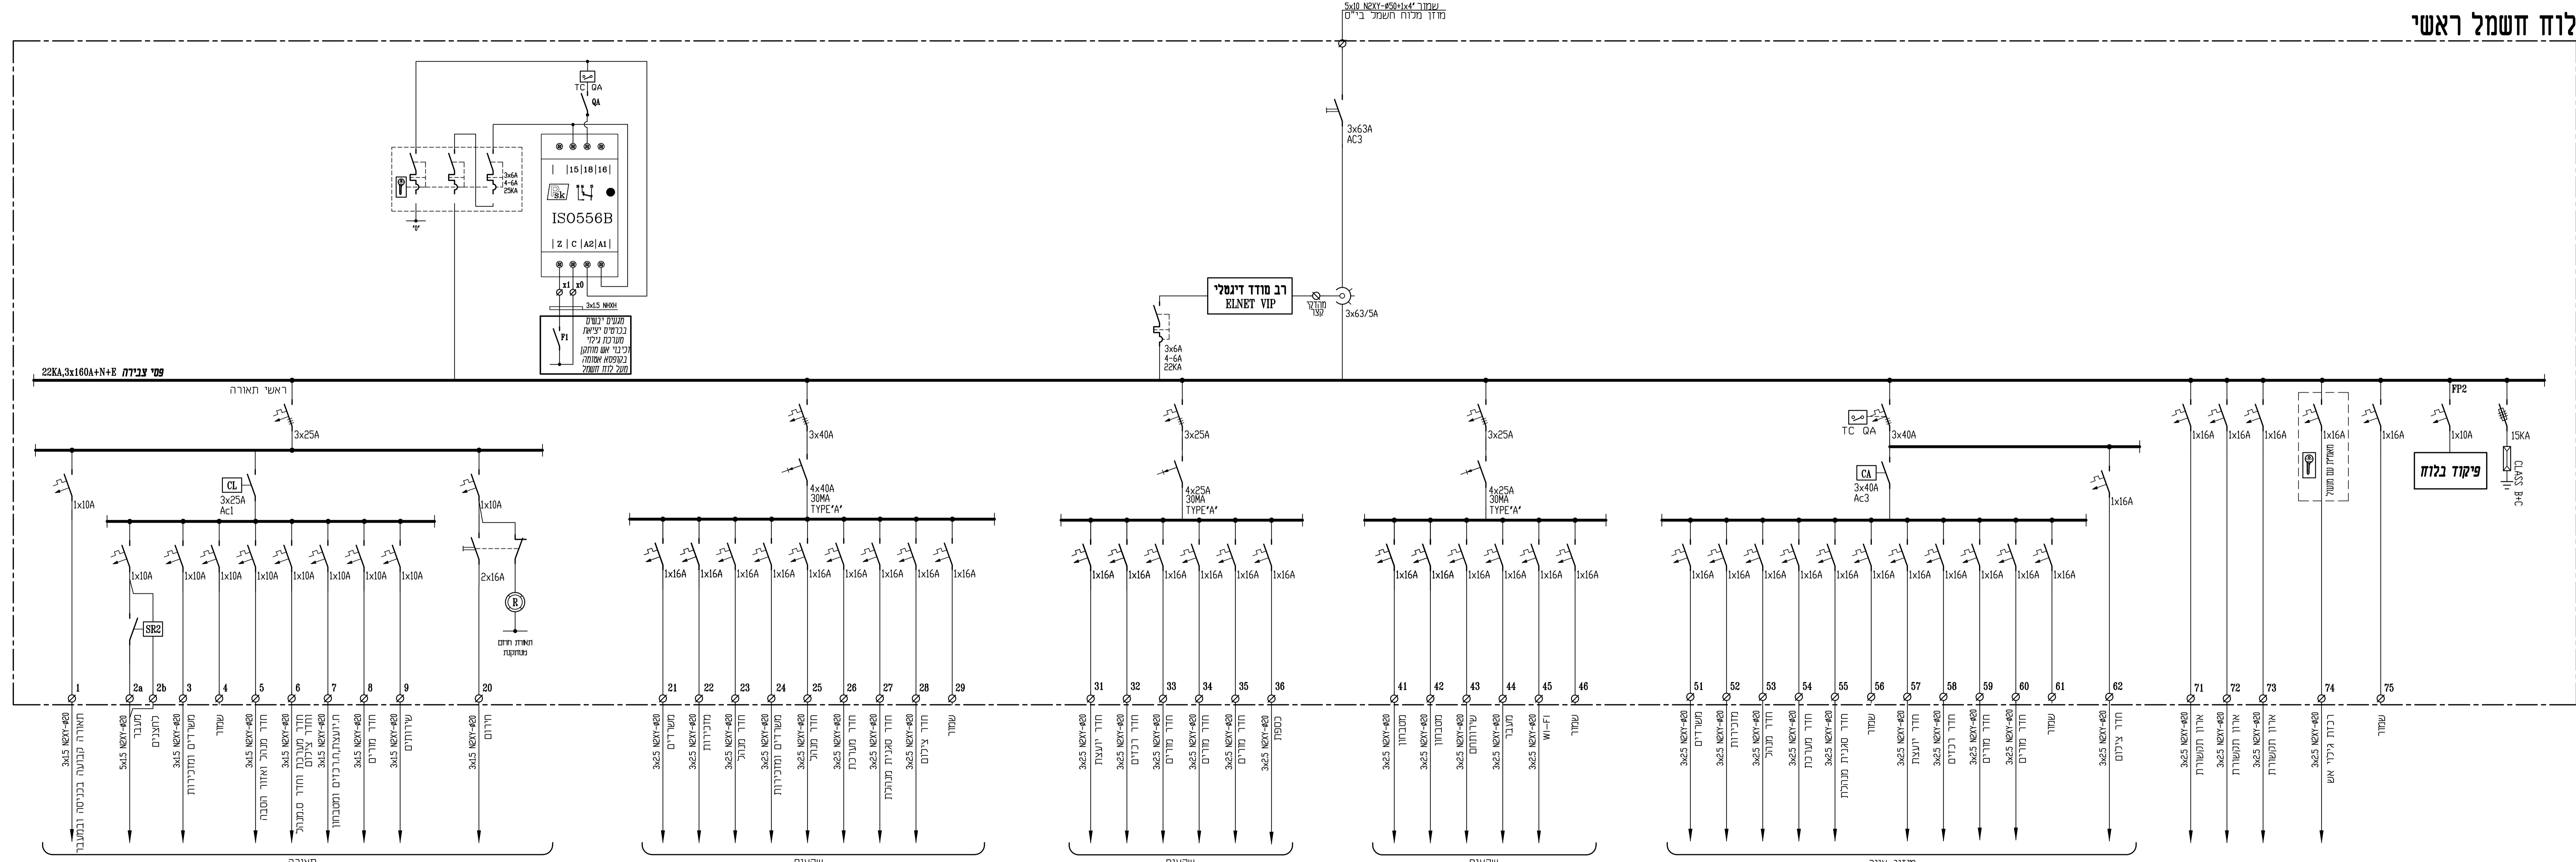

עדות מס'	תאריך העדכון	תאריך	חתימה

סלימאן ויטאזי-הנדסים וייעוץ בנייה
הנדסת חשמל ובקרה
תכנון, ייעוץ, פיקוד
 רח' דוד הרשנה 27 ד.ת.425 נבו 2450
 04-9913446 04-9919156
 1 INFO@SW-ENG.CO.L

הכין ענה: **בי"מ לקצני ים עכו**

הפיקוד: **שיפוץ בניין ורואה**

הפרויקט: **בי"מ לקצני ים עכו**

לוח חשמל ראשי

File name: \2260\2260-10.dwg

מספר	שם	תאריך	מחיר	הערות
10	תיכנון	16.04.18	1604.18	
	על			
	עוד			