

- מקרא תאורה :**
- מפסק מאור יחיד, כפול, מחליף H=140 (אלא אם צויין אחרת).
 - מפסק מאור כ"ל אך אטום למים IP55 H=140 (אלא אם צויין אחרת).
 - לחצן תאורה מאר תחום H=1.40 (אלא אם צויין אחרת).
 - חיבור לחצנים עבור הפסקת תאורה ומיזוג H=180.
 - מקרא לגילוי אש**
 - גלאי נפח מע' אזעקה H=220.
 - גלאי אש/עשן - אופטי מע' ממעונת בתקרה מונמכת.
 - מערכת סימון גילוי אש H=2.30M.
 - צופר אש פנימי עם נצנץ H=2.30M.
 - צופר אש חיצוני אטום למים עם נצנץ H=2.30M.
 - לחצן ידני לגילוי אש H=1.60M.
 - רמקול שקוע בתקרה אקוסטית או על הקיר בגובה 230 ס"מ.
 - מיקרופון מע' כריזה בגובה 100 ס"מ.

נת.מס. 40w במידות 60/60 ס"מ להדמיה שקועה בתקרה אקוסטית מפור אור חלבי מונע טוור, דגם: PANEL E-CORE THORN, יבואן: לירד שטייניץ

מנורה יציאת חרום מסיפוס LED - תכליתית להדמיה לקיר עם שלט יציאה בצבע ירוק על רקע לבן, גובה אחידות 15 ס"מ בתנין בגובה 15 ס"מ דגם: XY-VEX יבואן: אלטק בע"מ, הדמיה בגובה 230 ס"מ

ג.ת. עגול, 25W LED IP44, 3000K שקוע בתקרה מונמכת גוף: יציקת אלומיניום בלחץ דגם: CETUS LED, תוצרת: THORN


גוף תאורת LED 16w להדמיה חיצונית במצב אופקי דגם: פרכוד כד של געש

ג'ת שקוע תקרה, LED 27w, מציקת אלומיניום. דגם: מילד קומפורט 200 מ"מ. תוצרת: REGGIANI יבואן: געש

גוף תאורת LED 27w, 3000K שקוע בתקרה מונמכת עם רפלקטור מאלומיניום מלוטש וכיסוי מתכתי מחוסט דגם 9700 6t תוצרת: THORN יבואן: שטייניץ לירד

ג.ת. מתכותן שקוע בתקרה מונמכת LED, 8w, IP20, גוף מציקת אלומיניום, דגם: RAAT יבואן: געש

גוף תאורת LED 3w תכליתית חירום עם מסגרת עגולה בגוף ועדשה לפי בחירת האדריכל. תוצרת: MACKWELL דגם: XY-LUX-LD4 יבואן: אלטק בע"מ להדמיה שקועה בתקרה מונמכת

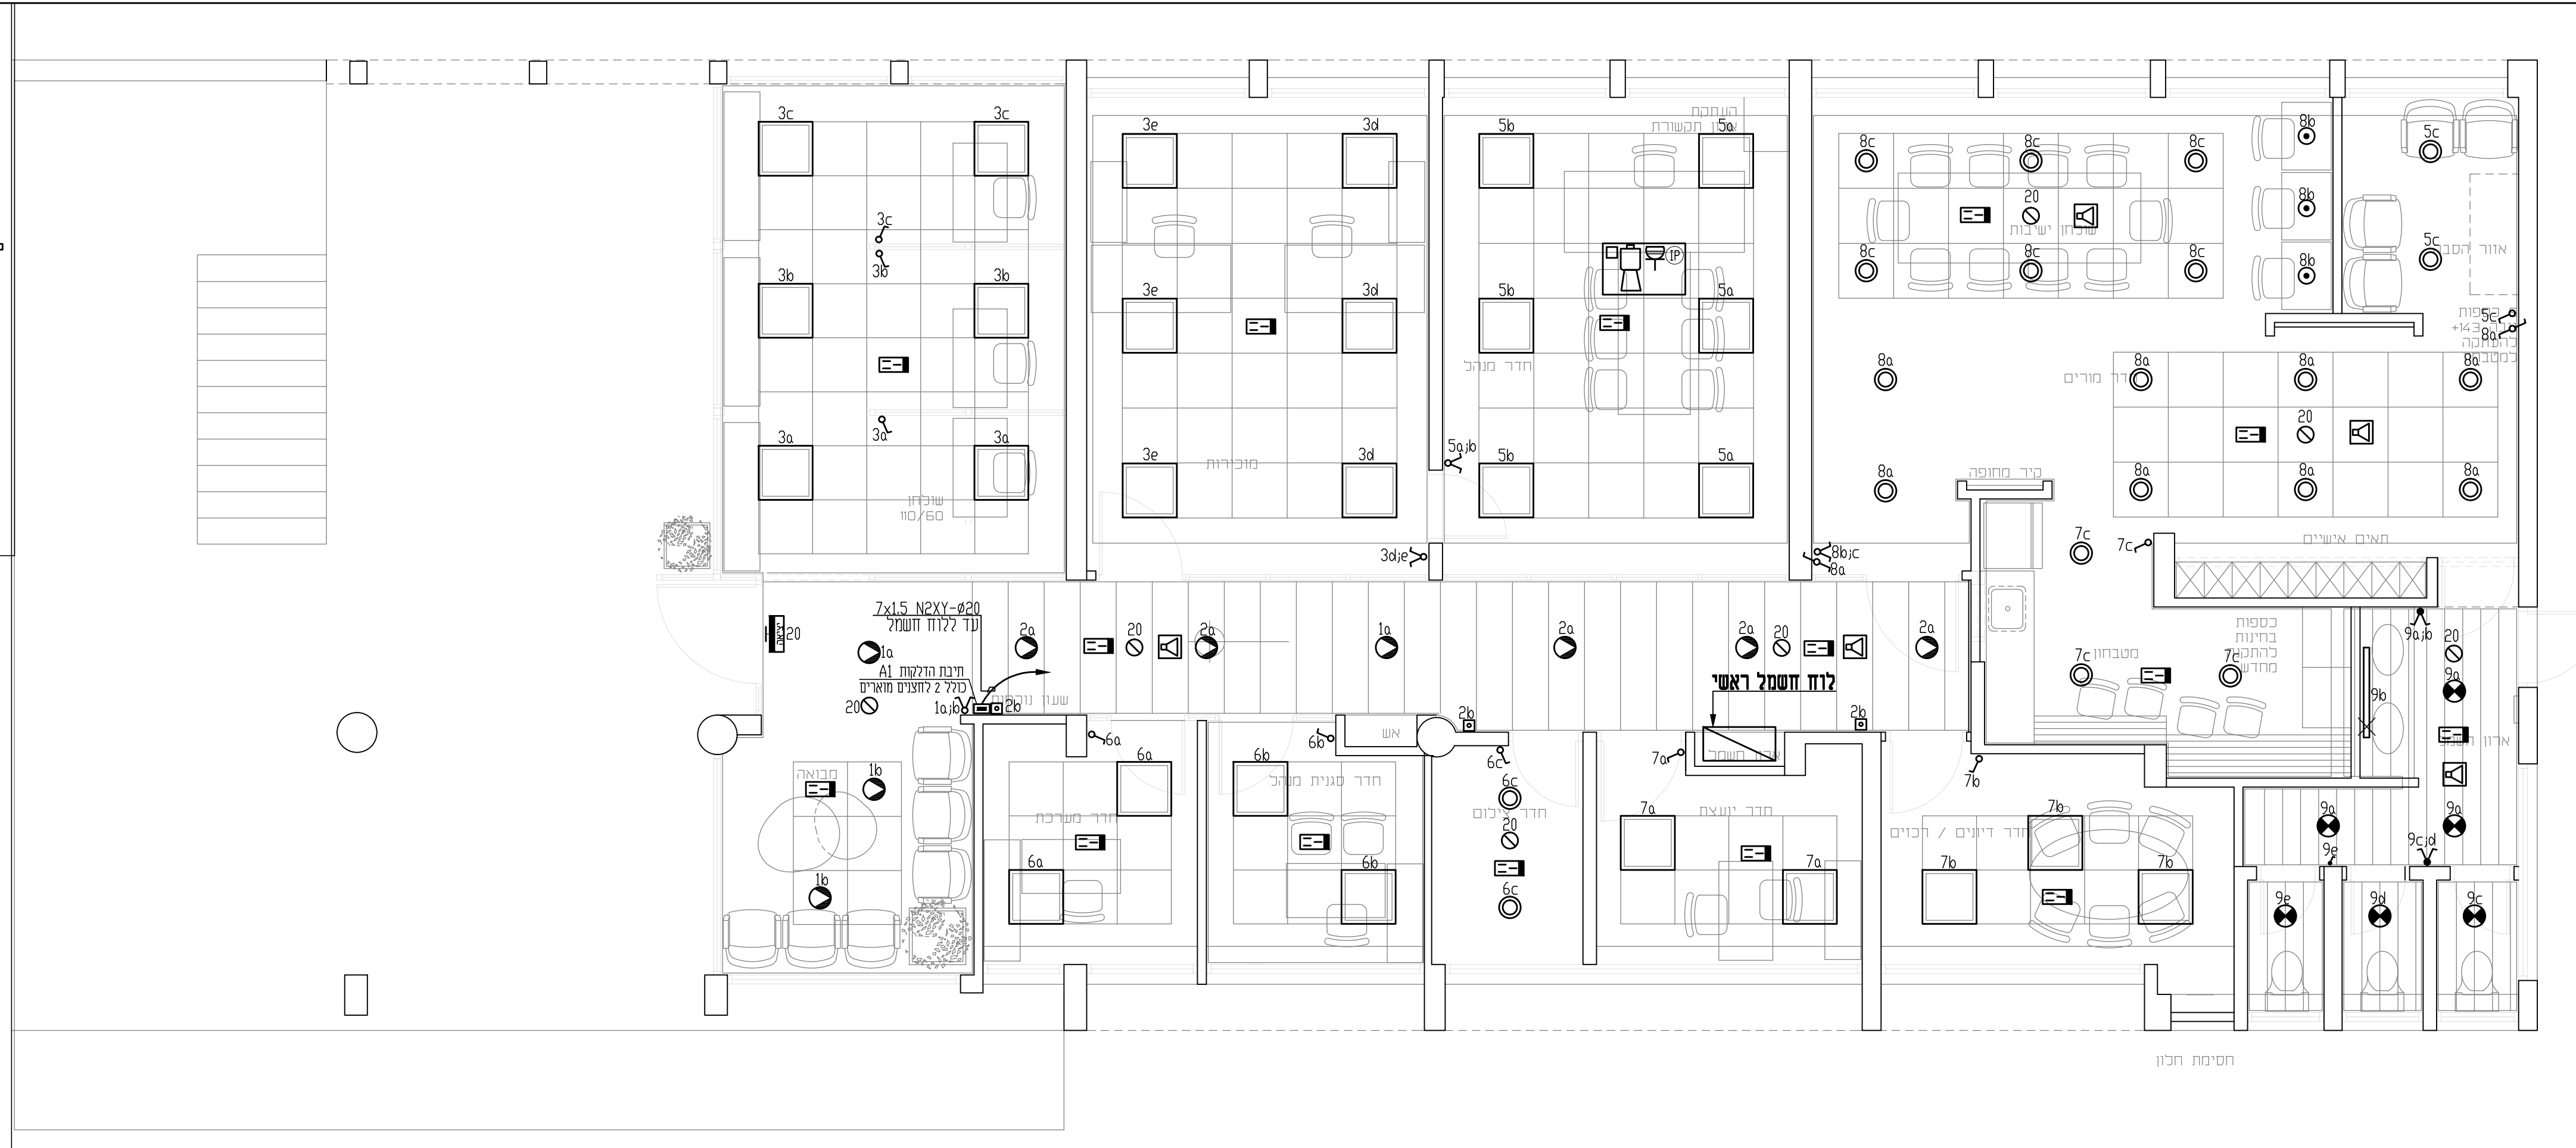

עידכון מסי	תאור העידיכון	תאריך	חתימה
סלימאן וישאחי-מהנדסים ויועצים בע"מ			
הנדסת חשמל ו בקרה			
תכנון, יעוץ, פיקוד			
רח' דרך החרושת 8 ת.ד. 425 עכו 2451710			
04-9913446 04-9919156			
1 INFO@SW-ENG.CO.IL			
Sleiman Weishahi			
הוכן עבור: בי"ם לקציני ים עכו			
הפרויקט: שיפוץ בניין הוראה			
שם הקובץ: בי"ם לקציני ים עכו			
File name: 2260-2.dwg, Ver: 17.04.2018			
שם	תכנון	שרטוט	ביקור
2a	2a	2a	2a
שם	חתימה	חתימה	חתימה
2260	2260	2260	2260
תאריך	תאריך	תאריך	תאריך
16.04.18	16.04.18	05.04.18	05.04.18
מספר רשמי:	קנה מידה	אישור	אישור
2260	1:50	2260	2260
מספר פרויקט:	מספר רשמי:	מספר רשמי:	מספר רשמי:
2260	2260	2260	2260
<input type="checkbox"/> לעיון	<input type="checkbox"/> לאישור	<input checked="" type="checkbox"/> למכרז	<input type="checkbox"/> לביצוע