




מבט B

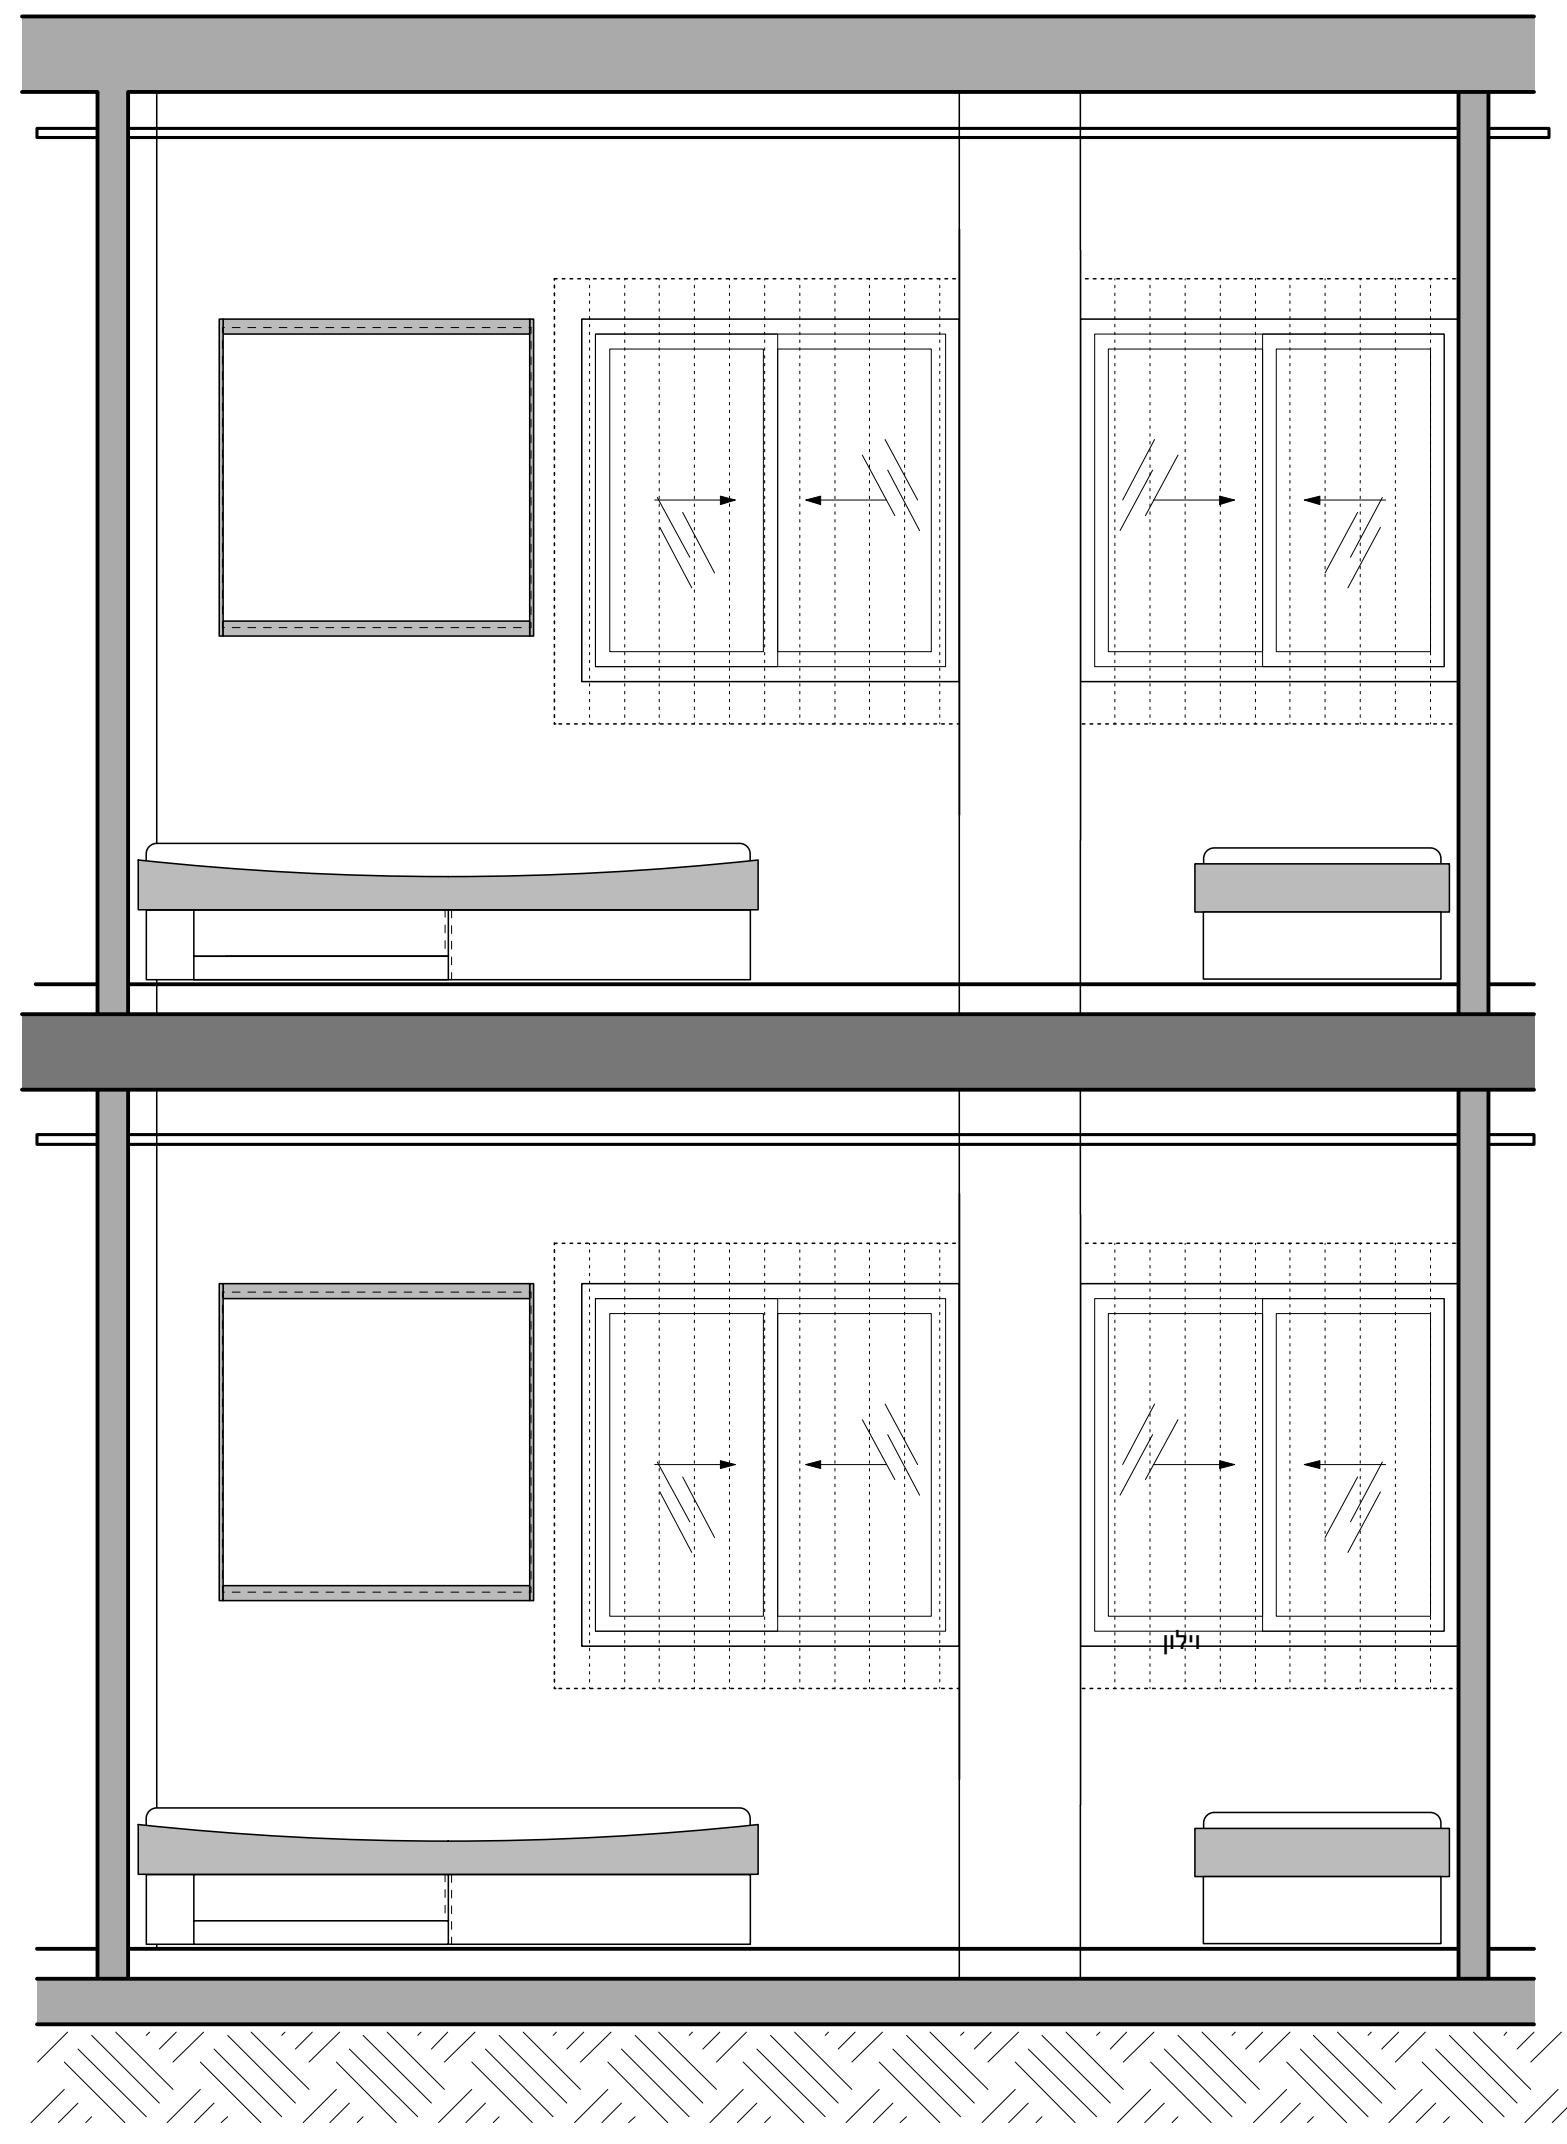


מבט D

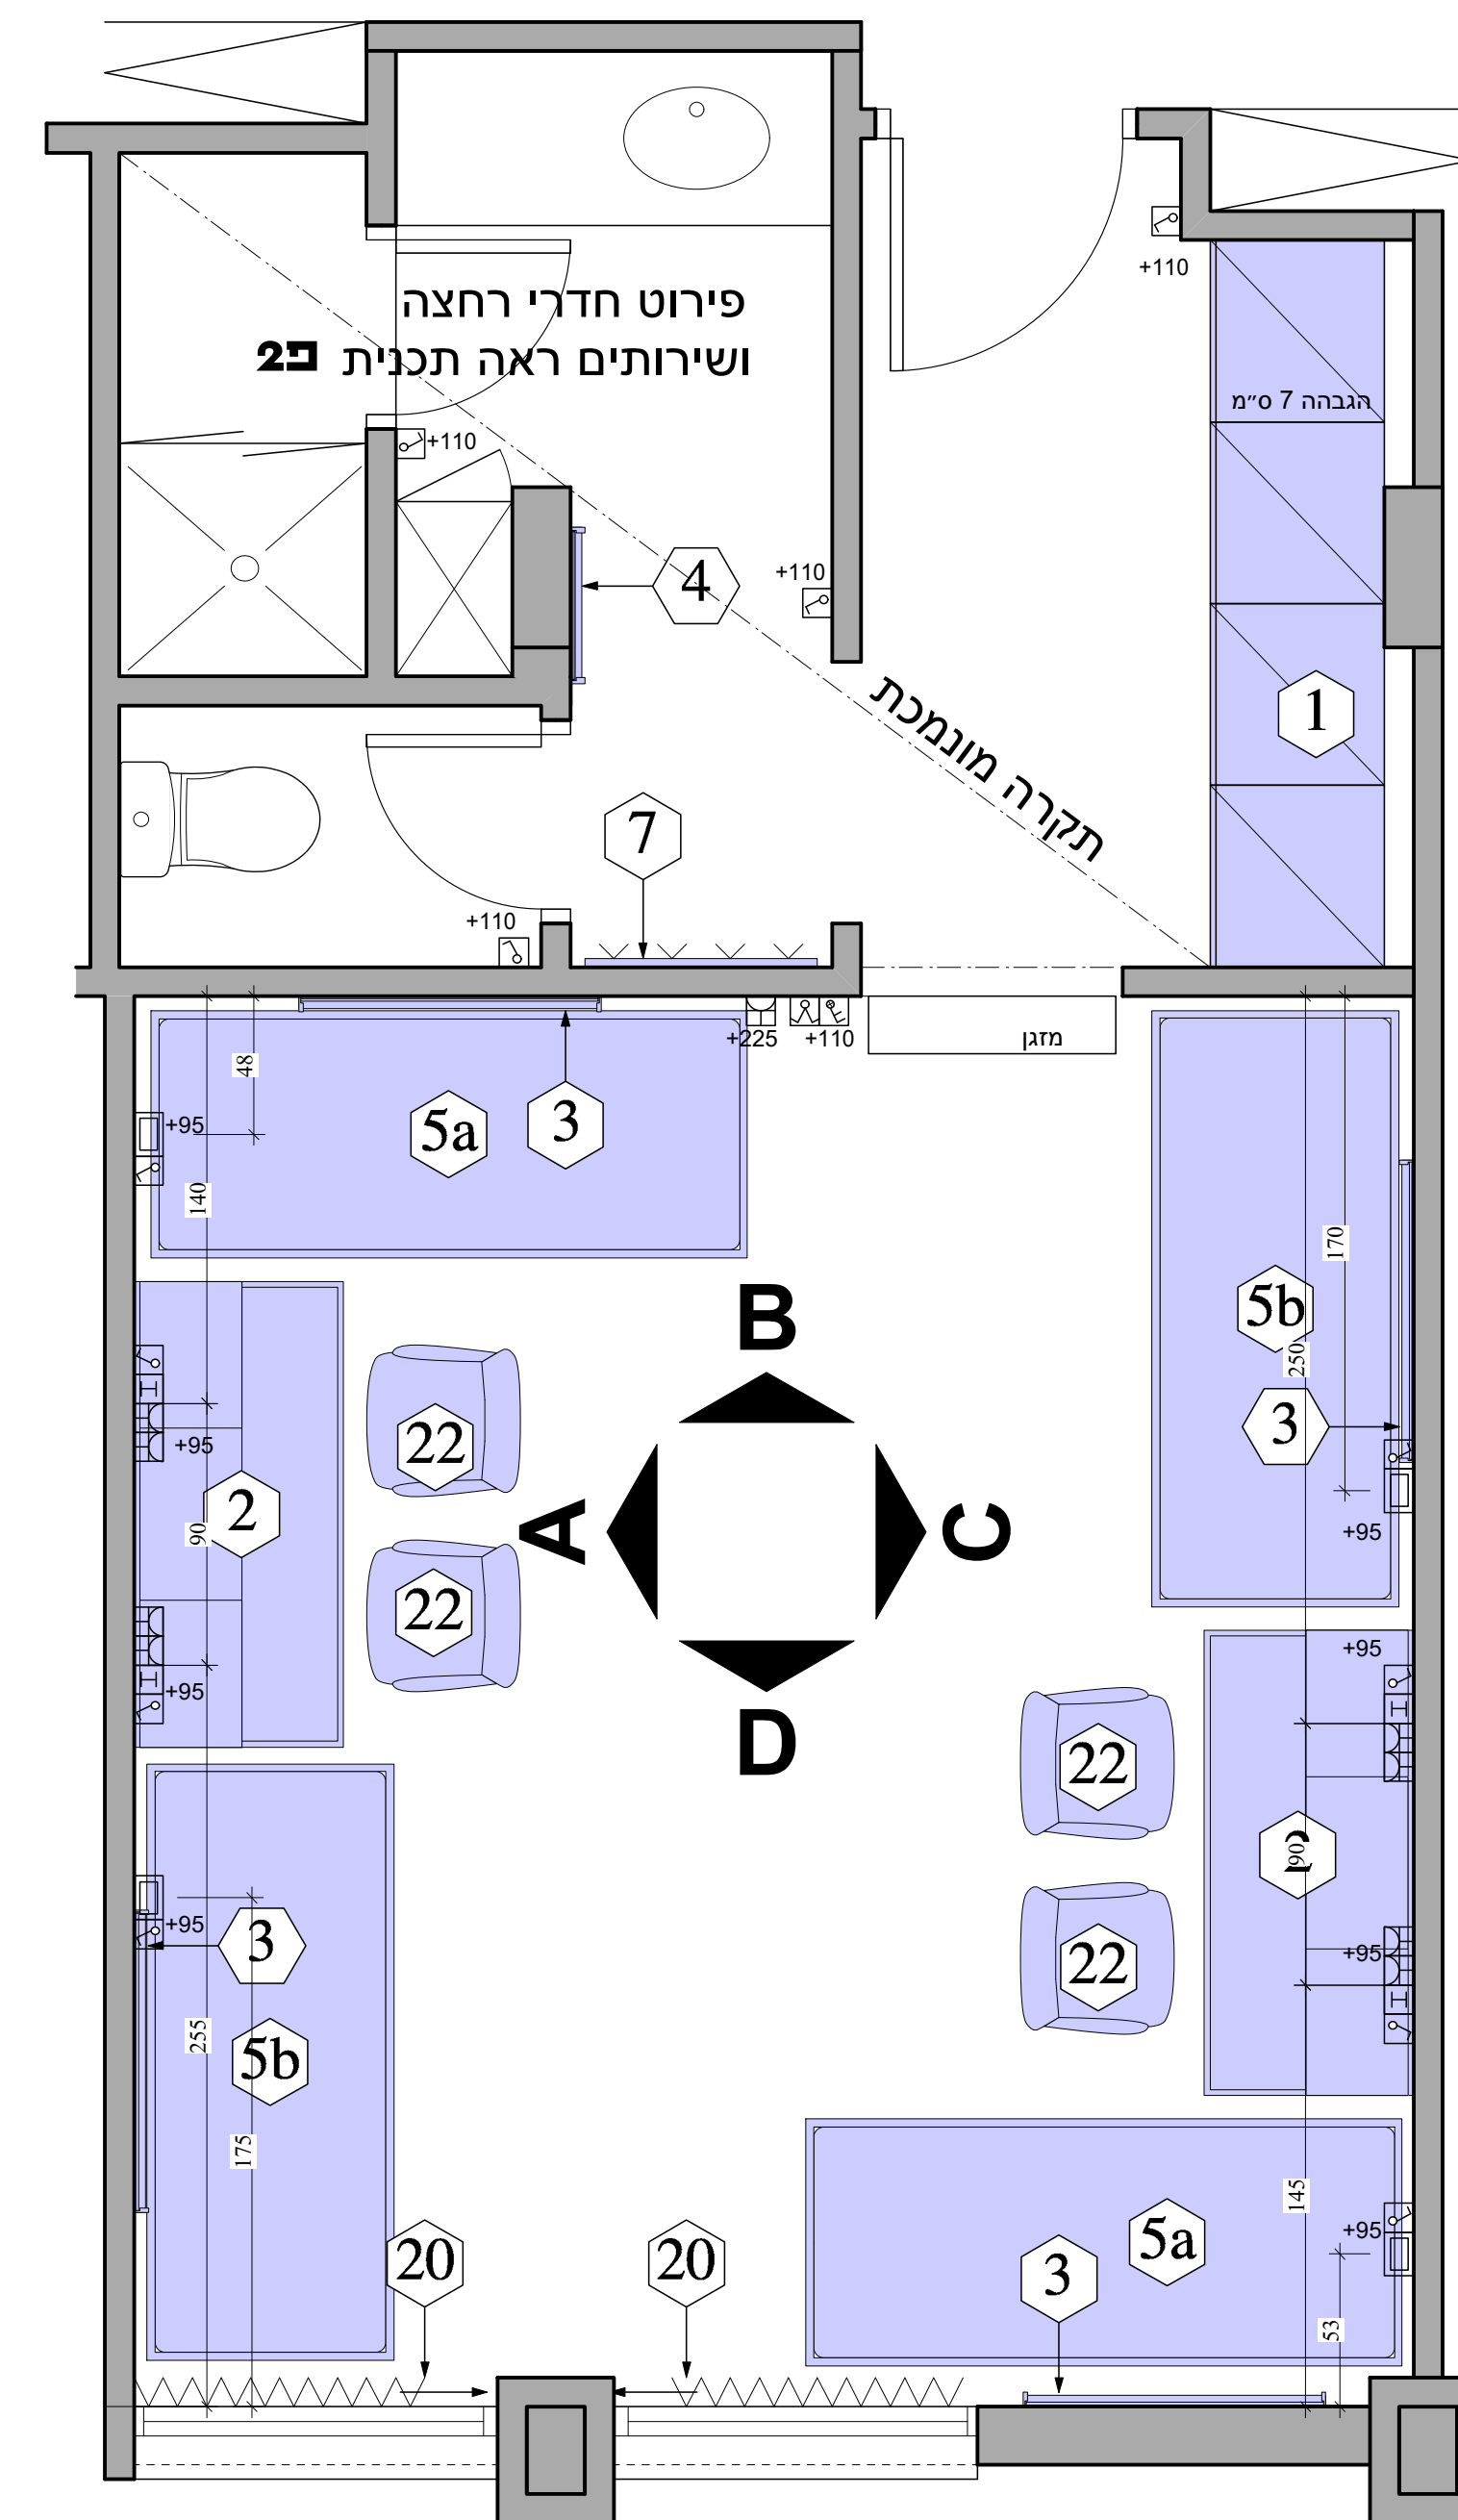

תכנית חדר טיפוח

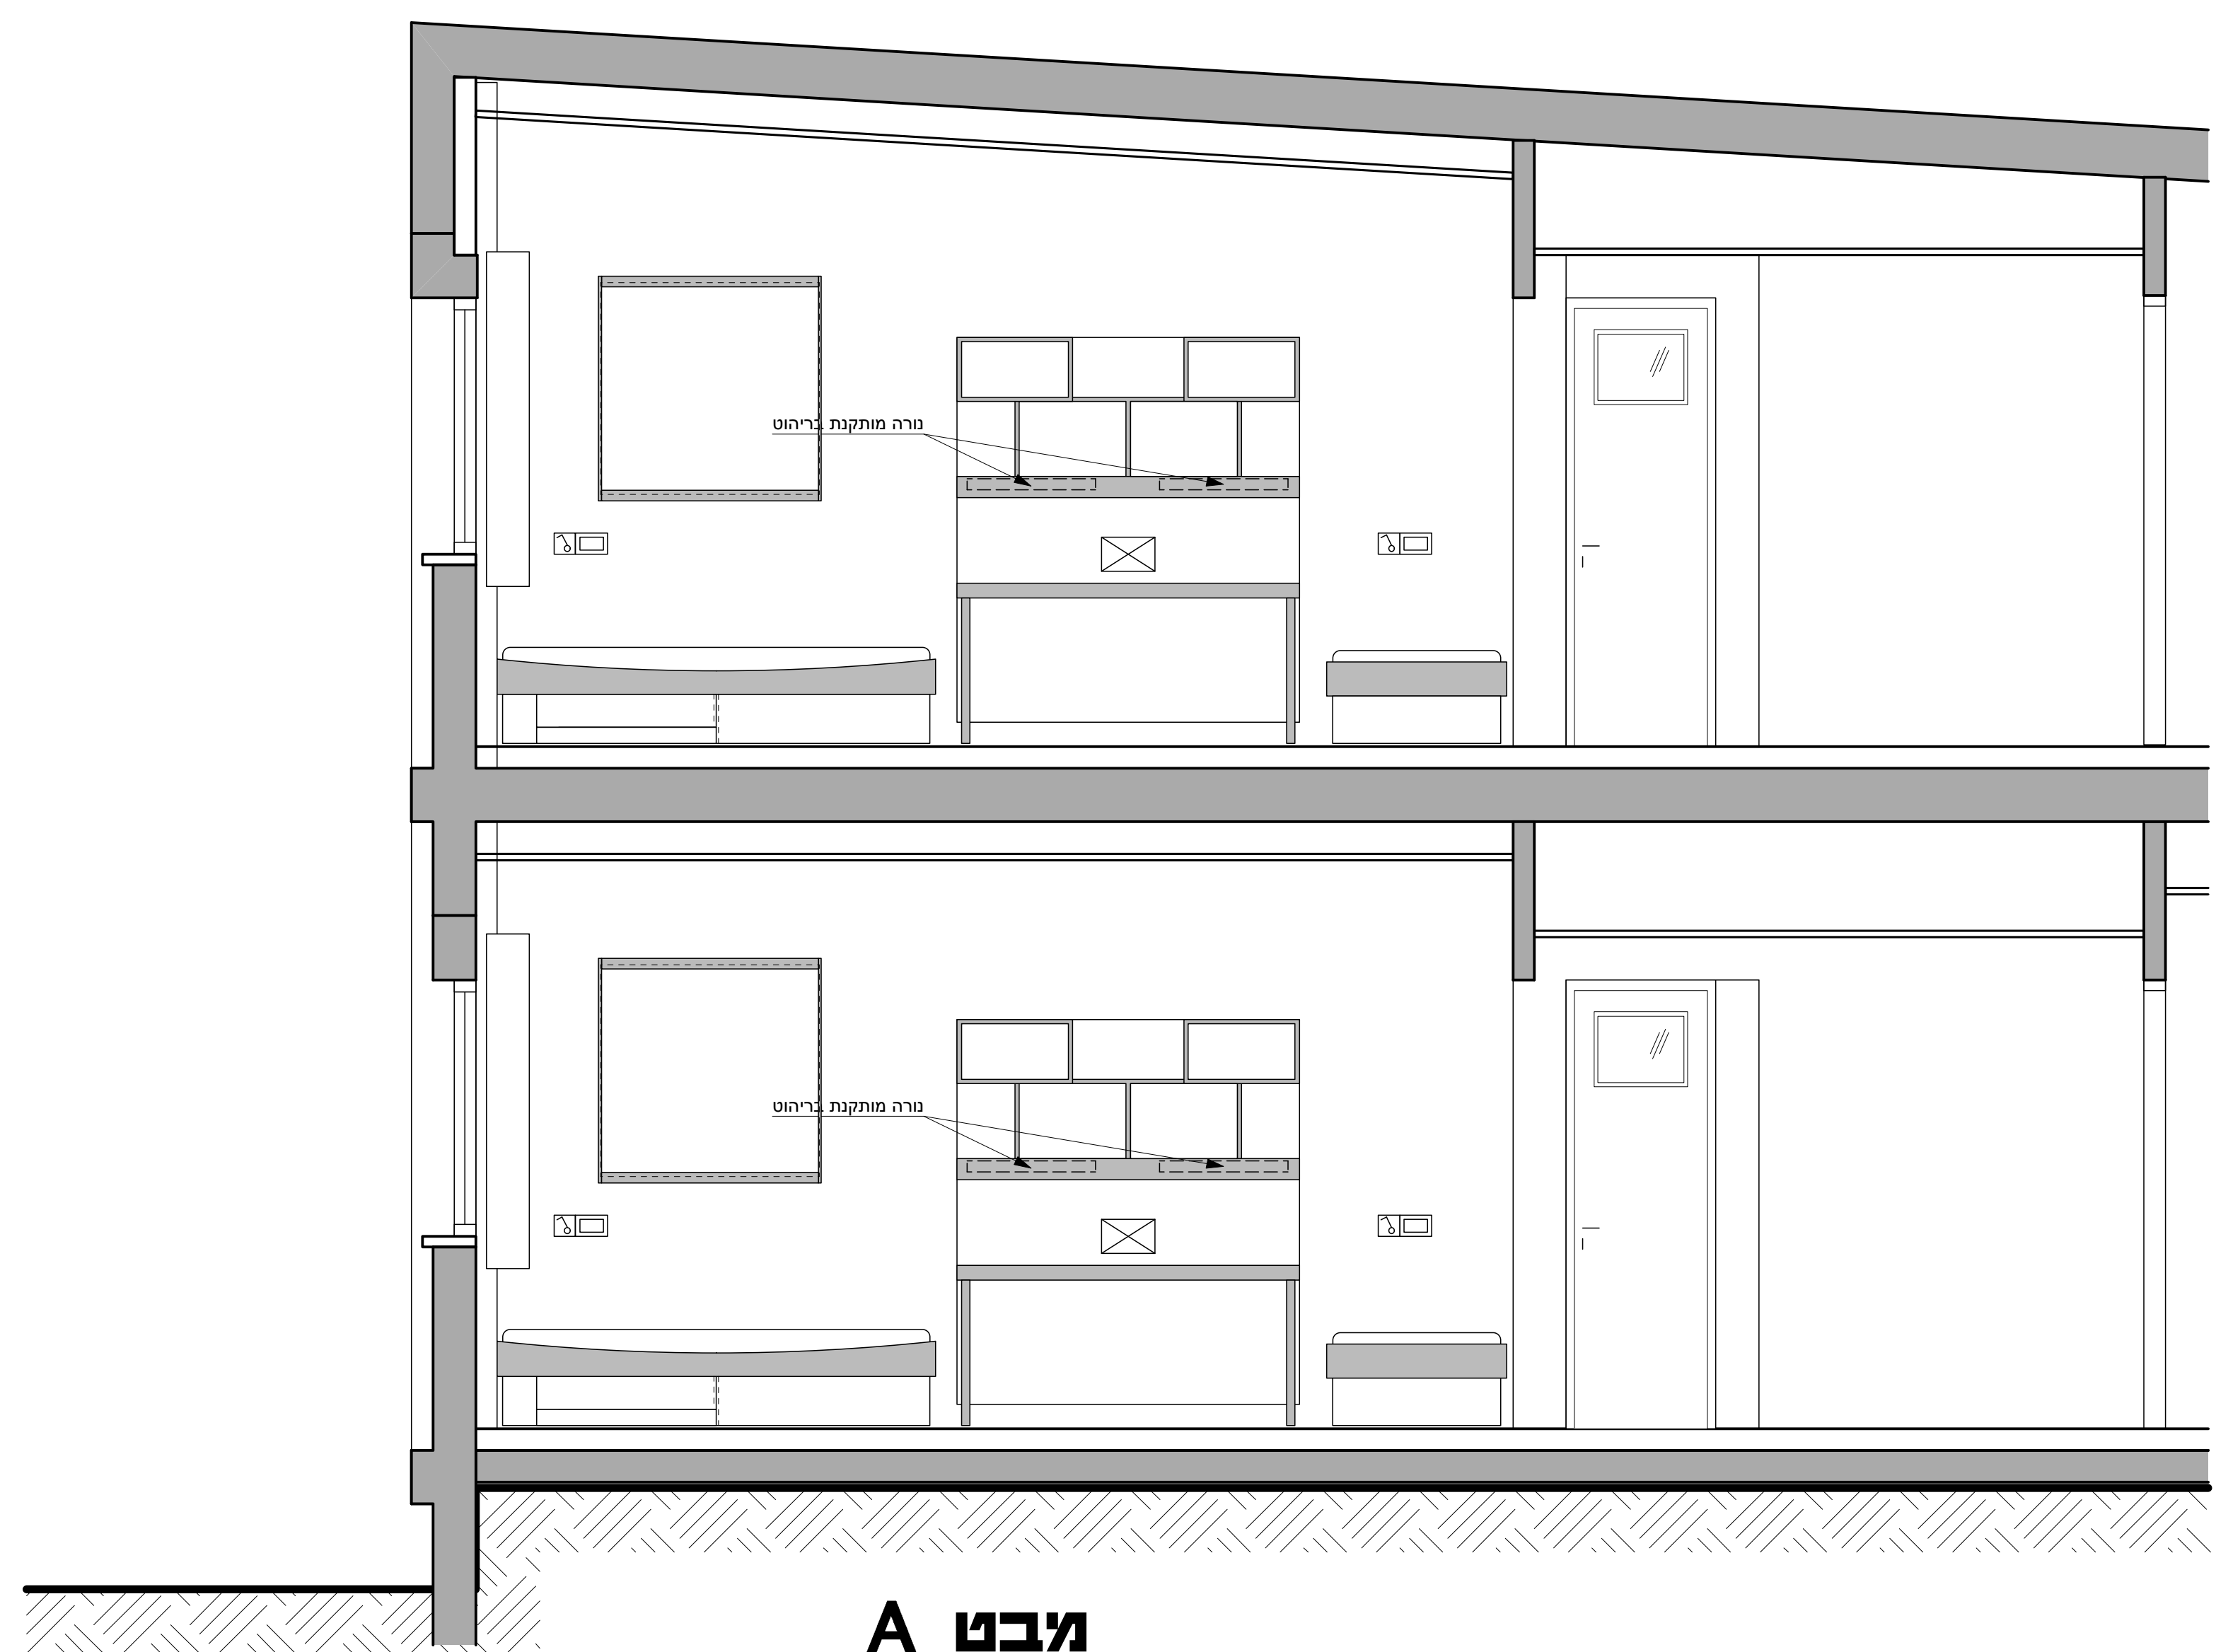

מבט A

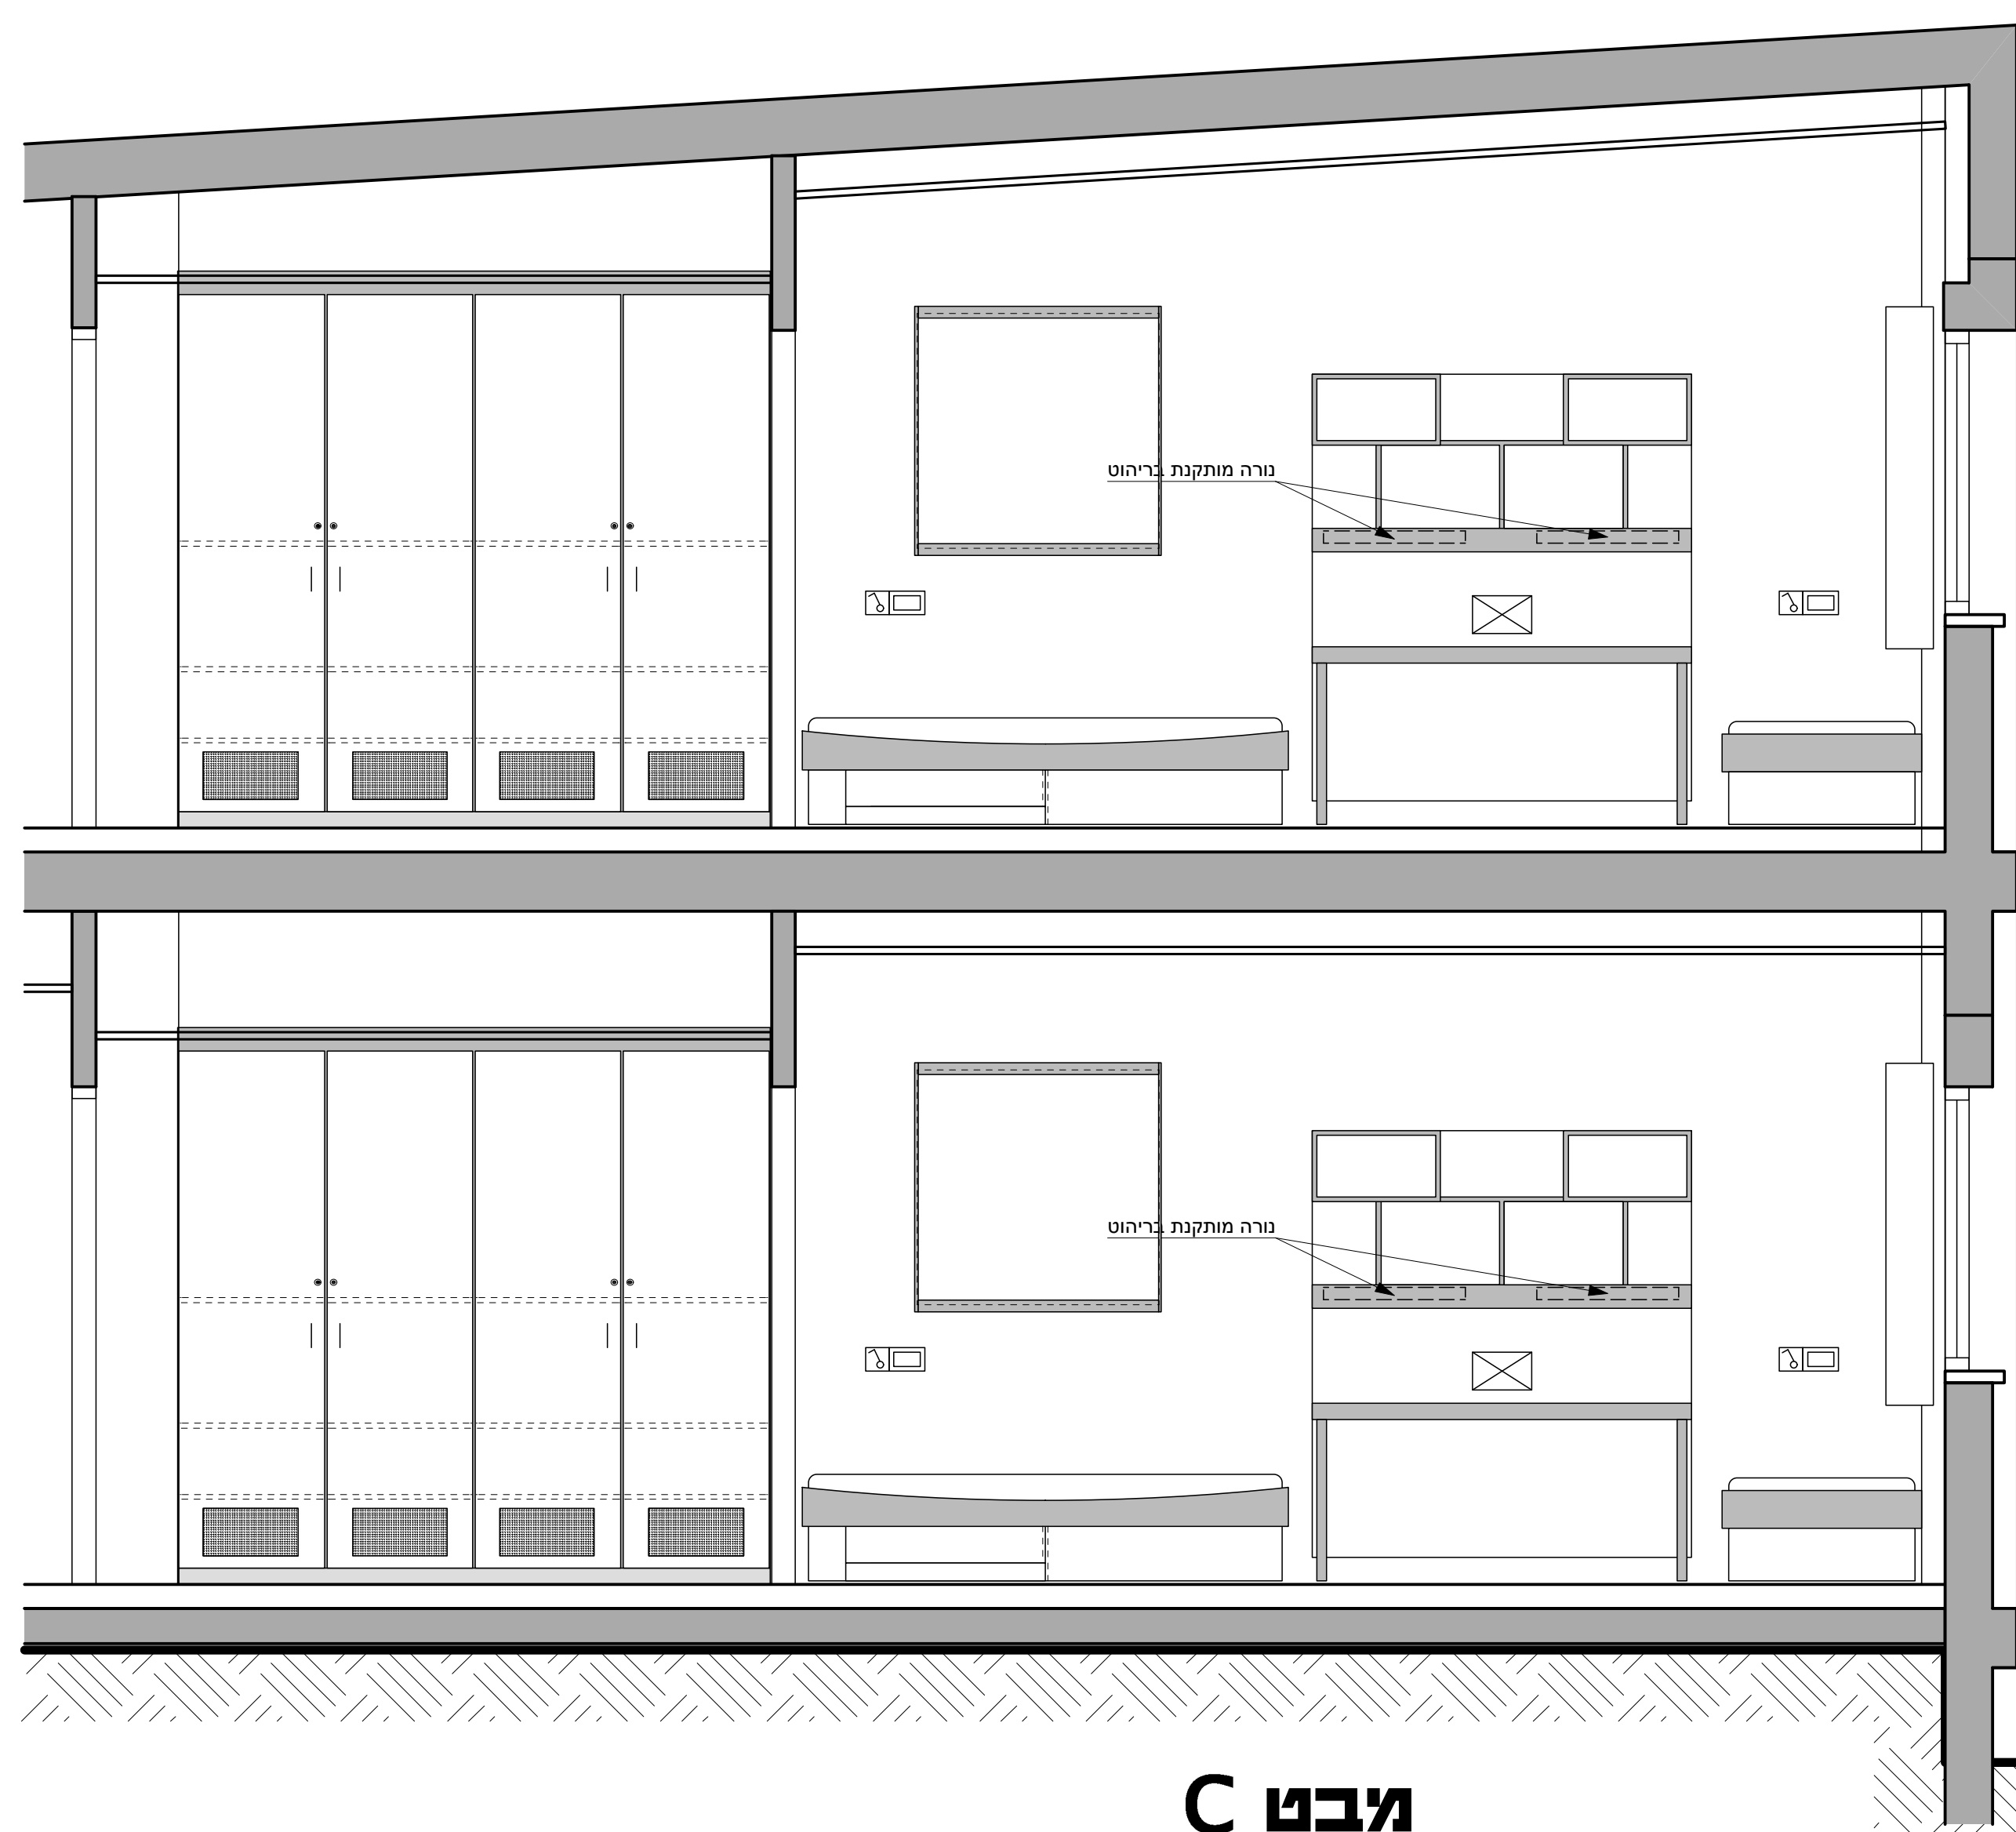

מבט C

**הערות:**  
 ייתכנו שינויים בהתאם לשינויים במסמך התקציב.  





ביתם לקודי ים - עכו	33
תאריך	22/6/2017
מספר	2
ליוויו	1:25