
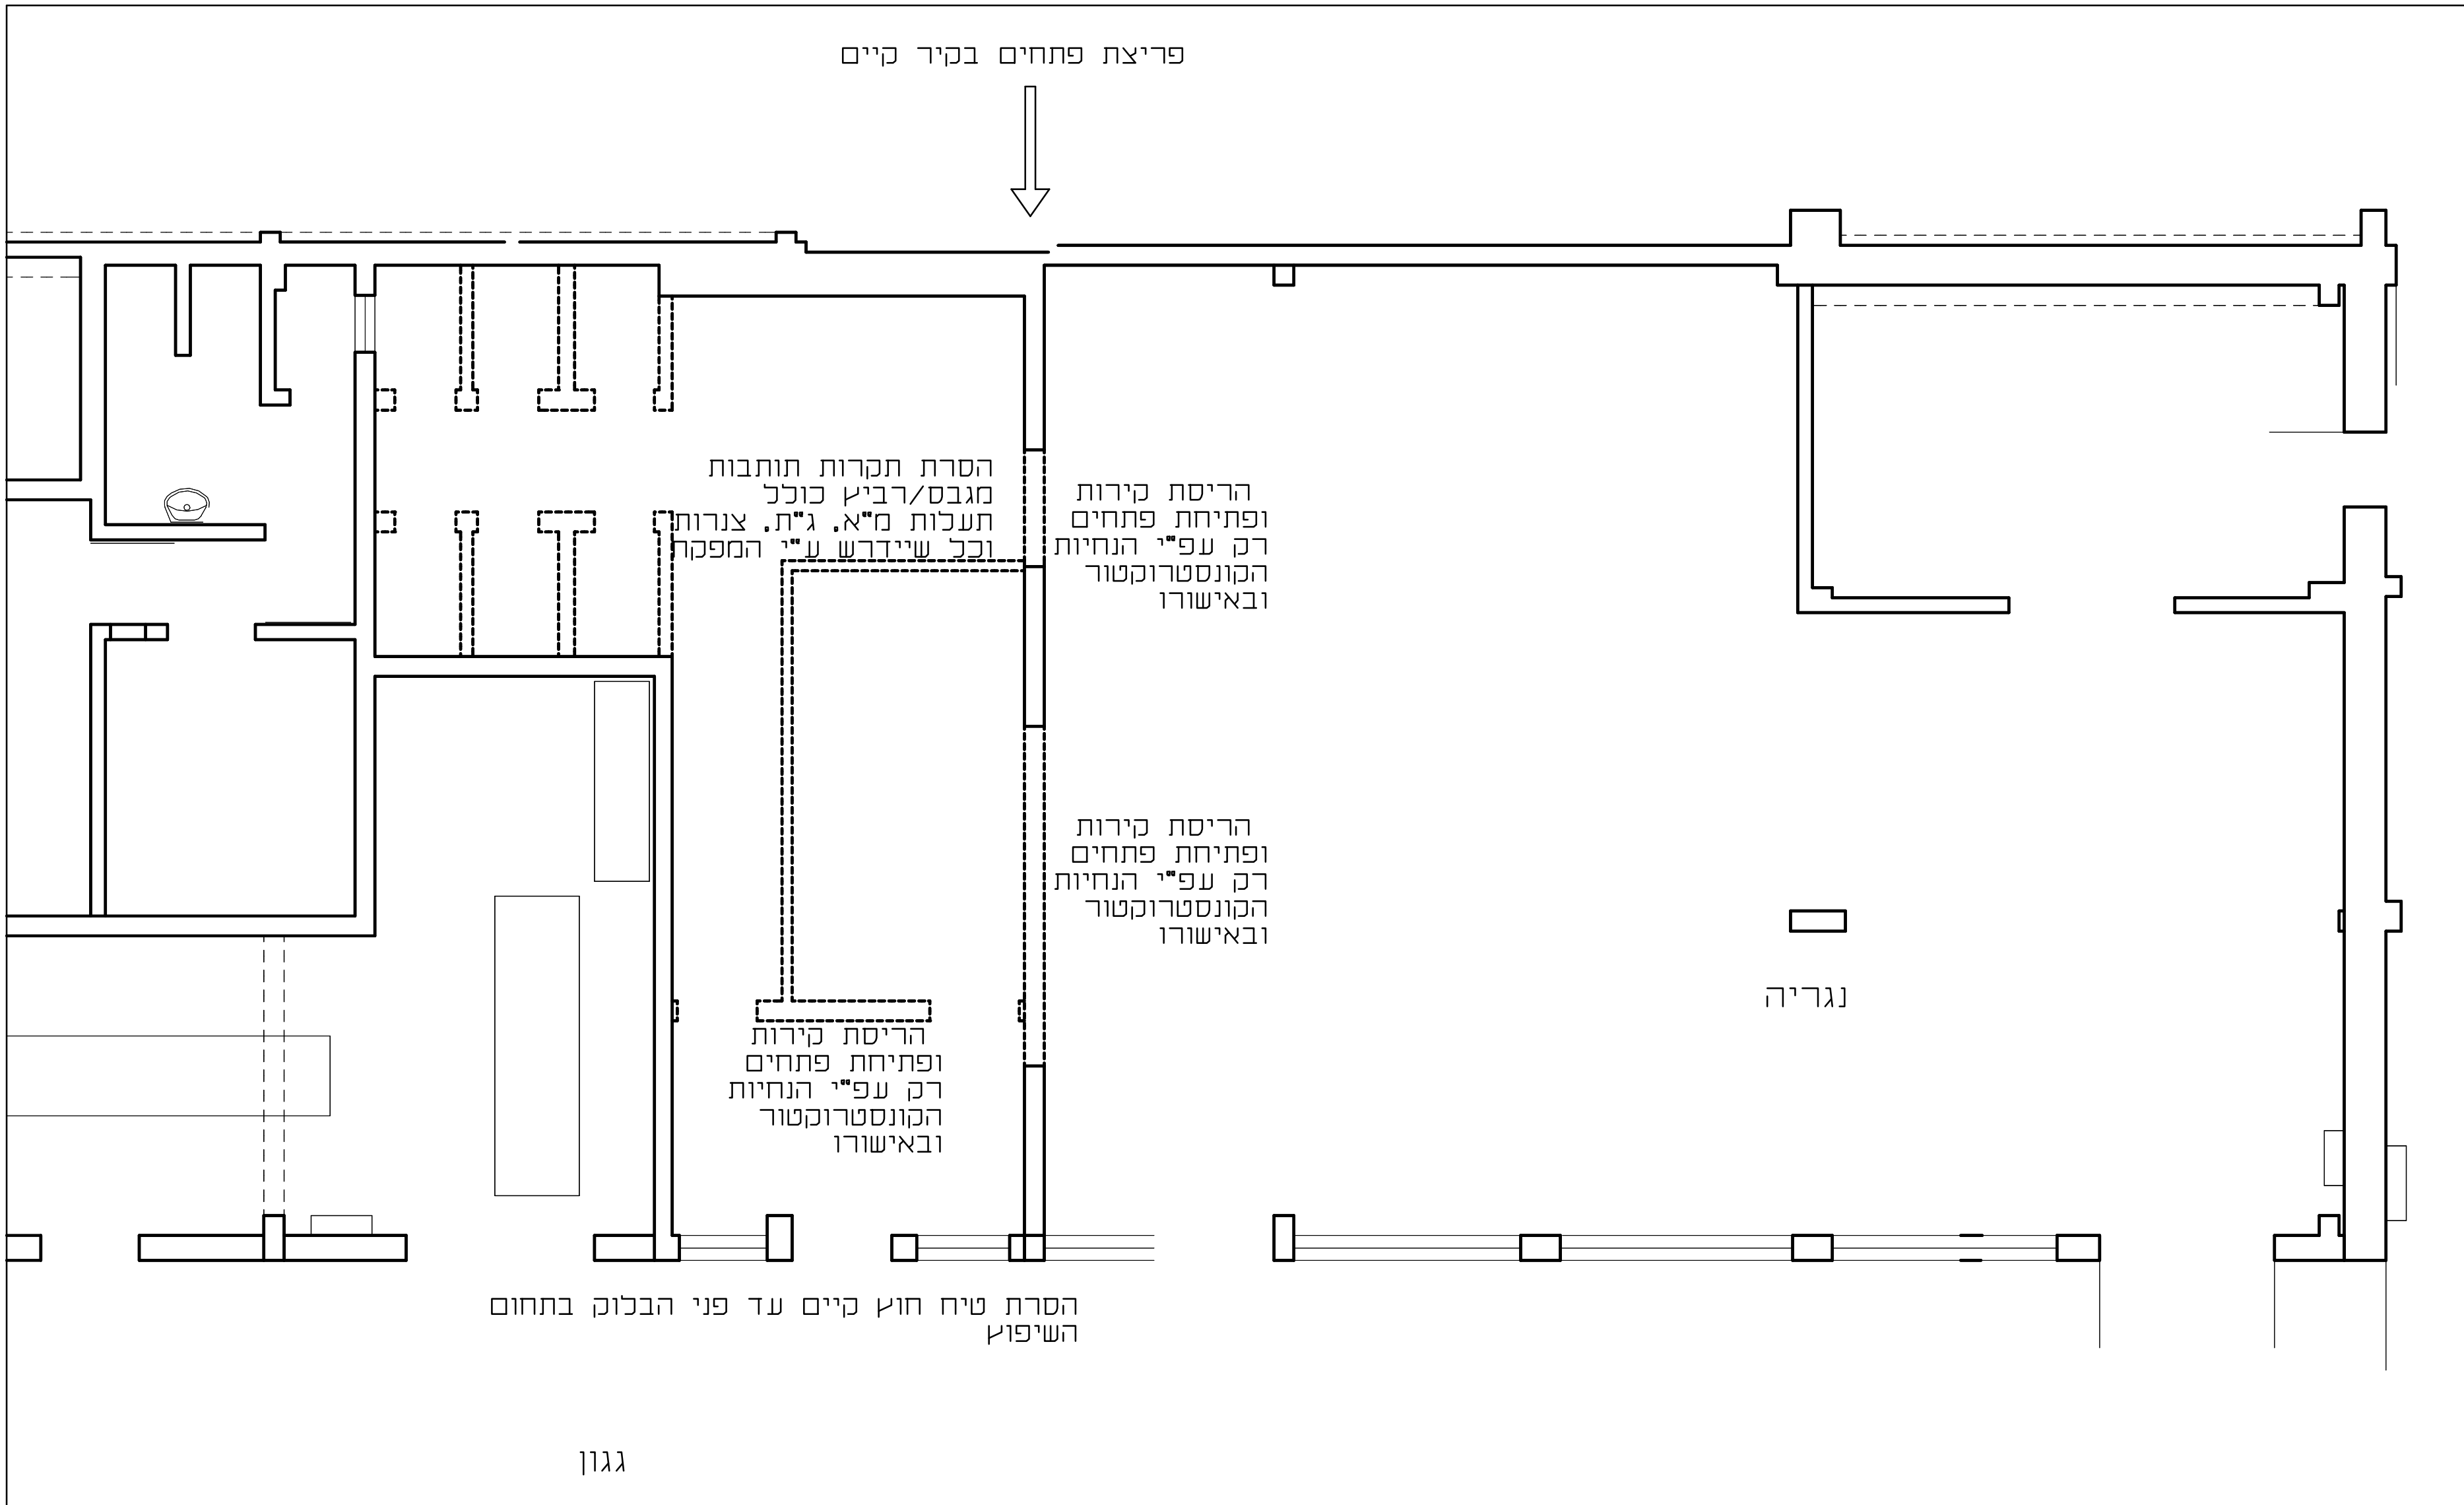


פריצת פתחים בקיר קיים

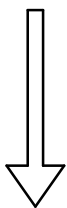

הסרת תקרות תותבות
מגבס/רביץ כולל
תעלות מ"א, ג"ת, צנורות
וככל שיידרש ע"י המפקח

הריסת קירות
ופתיחת פתחים
רק עפ"י הנחיות
הקונסטרוקטור
ובאישורו

הריסת קירות
ופתיחת פתחים
רק עפ"י הנחיות
הקונסטרוקטור
ובאישורו

הריסת קירות
ופתיחת פתחים
רק עפ"י הנחיות
הקונסטרוקטור
ובאישורו

הסרת טיח חוץ קיים עד פני הבלוק בתחום
השיפוץ

גגון

נגריה

קיר/מחיצה קיים
קיר/מחיצה להריסה

| | |
|-------|----------|
| 1 | 3.05.17 |
| 2 | 18.05.17 |
| 3 | 5.02.18 |
| תאריך | מהדורה |
| תאריך | תאריך |

התכנית עקרונית - המידות בהערכה
ייתכנו שינויים בין התכנית ומצב בפועל
גבהי אכמנטי חוץ וחזיתות נתונים
מפני מפלס +0.00

אין למדוד מידות בתכנית
בכ"ב או הבנה יש להיוועץ
באדריכל/מפקח
כל הגבהים נתונים מפני ריצוף
באותו מפלס אלא אם צוין אחרת

גבהים (א"א ו-א) פתחים,
אדנים וכד"ל נתונים מפני
ריצוף באותו המפלס.

גבהי אכמנטי חוץ וחזיתות
נתונים מפני מפלס +0.00

כל עבודות הפנים, כולל
ריצופים, חיפויי שיש, עוביים,
עיגוני מעקות וחלקי מתכת, עץ
וויגוג אחרים, כולל סוגי
פרופילים, התקנות תקרות
תותבות מאריחים, לוחות וגבס,
יהיו עפ"י הנחיות המיפרט
הבינמשרדי בהוצאת משרד
הבטחה ועפ"י תקן ישראלי מחייב
והוראות היצרנים. כל העבודות
יבוצעו ע"י בעלי מקצוע מיומנים
בעלי תעודות כחוק.

א"א חלונות - מידות בניה לפני
אדנים

תכנית זו יש לקרוא ביחד עם
תכניות היועצים

בידוד טרמי לפי ת.י. 1045
בטיחות אש לפי דרישות
ת.י. 921 על כל חלקיו

חיפוי קשיח - דרישות חוק
בהתאמה ל- ת.י. 2378
מפמ"כ 378

עבודות מתכת יתאימו ל-
ת.י. 142

| | | |
|--|-------|-------|
| מס פרויקט | מס | מס |
| פרויקט | גכיון | גכיון |
| בית הספר לכקציני ים מבנה ימאות מלתחות | 2 | |

| | |
|--------------|----------|
| נושאי הגליון | קנה מידה |
| תכנית הריסה | 1:50 |

| | | |
|---|---|--------------------------------|
| <input checked="" type="checkbox"/> כעיון | <input checked="" type="checkbox"/> כמכרז | <input type="checkbox"/> לבצוע |
|---|---|--------------------------------|

| | | |
|---------------|------|---------|
| חכנו | שרטט | תאריך |
| ירון הגין | | 3.05.17 |
| מידת גכיון A3 | | |

ירון הגין
אדריכל
שד' מוריה 89, חיפה
טל. 04-8244034
E MAIL: haginyaron@012.net.il

כל הזכויות לתכנית אלה בשלמותן או בחלקן
שמורות לירון הגין ©