


פריצת פתחים בקיר קיים

החלפת ריצוף, חיפוי קיר וכלים סניטריים

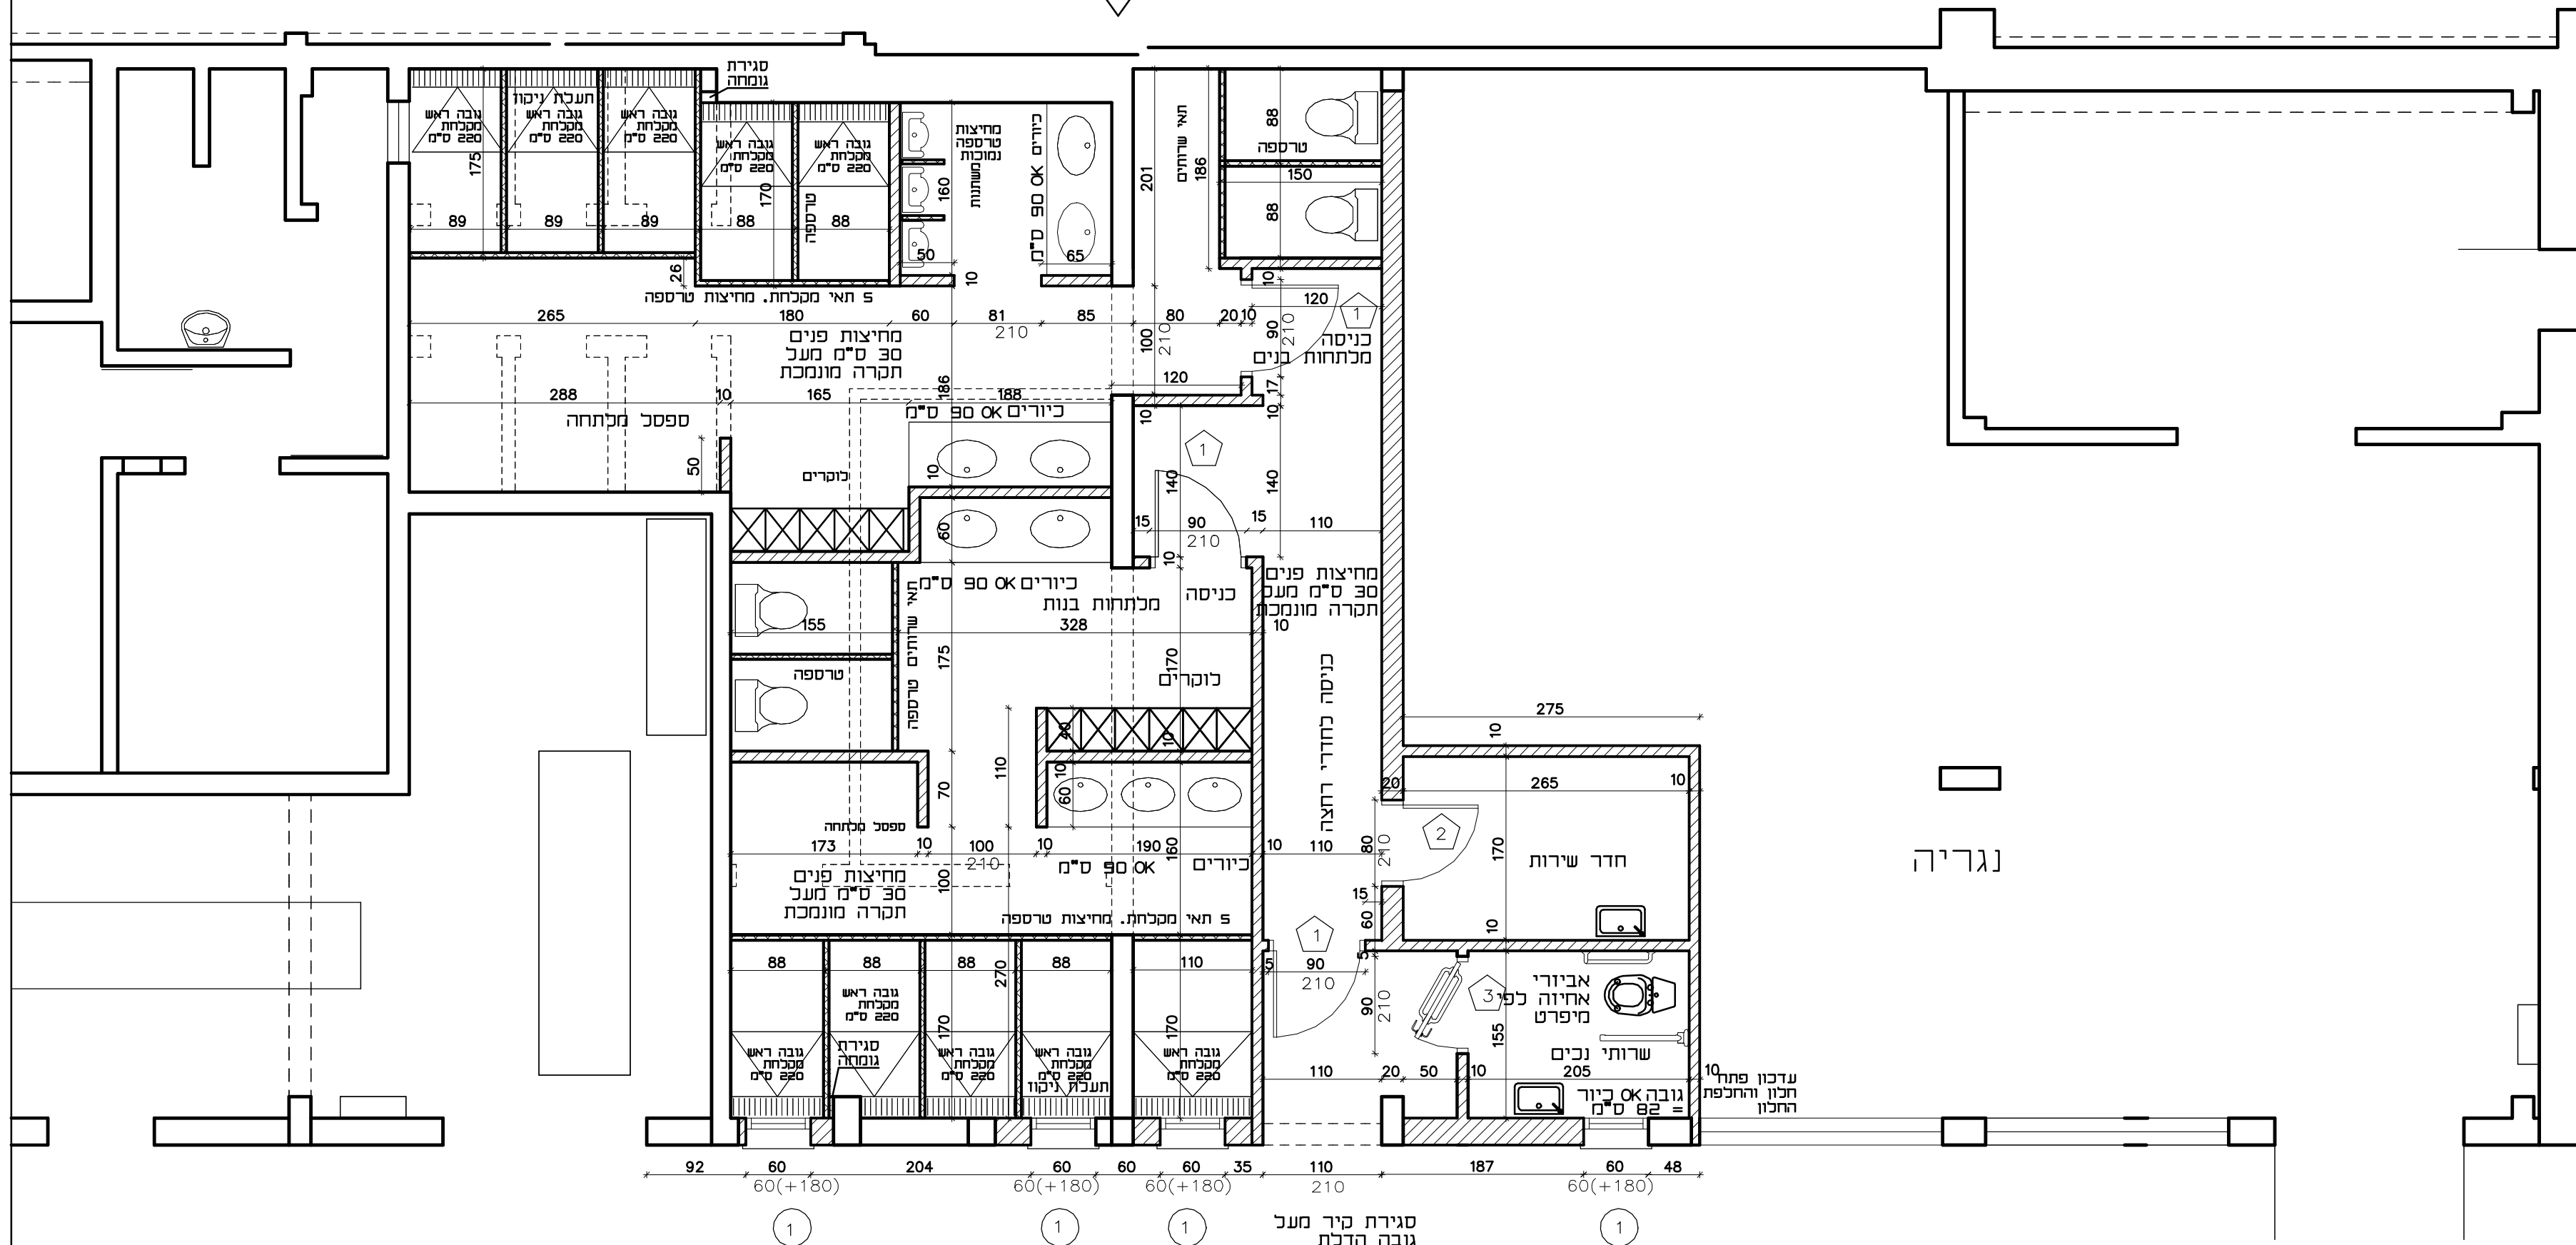


החלפת ריצוף, חיפוי קיר וכלים סניטריים

החלפת חלונות בחזית זו

החלפת טיח חוץ קיים וגמר שכיכת פיגמנטי בתחום שיפוץ המלתחות. יש לוודא קו סיום ישר

גגון

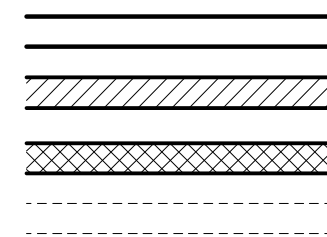

קיר/מחיצה קיים
קיר/מחיצה מוצע
מחיצה/דלת טרספה
קיר/מחיצה להריסה

1	3.05.17
2	18.05.17
3	5.02.18
תאריך	מהדורה
תאריך	תאריך השינוי

התכנית עקרונית - המידות בהערכה ייתכנו שינויים בין התכנית ומצב בפועל מפני מפת 0.00+ גבהי אלמנטי חוץ וחזיתות נתונים אין למדוד מידות בתכנית בכל אי הגבה יש להיוועץ באדריכל/מפתח כל הגבהים נתונים מפני ריצוף באותו מפת אם צוין אחרת

גבהים (אק ו-1) פתחים, אדנים וכד' נתונים מפני ריצוף באותו המיפול.

גבהי אלמנטי חוץ וחזיתות נתונים מפני מפת 0.00+.

כל עבודות הפנים, כולל ריצופים, חיפויי שיש, עוביים, עיגוני מעקות וחלקי מתכת, עץ וזיגור אחרים, כולל סוגי פרופילים, התקנות תקרות תותבות מאריחים, לוחות וגבס, יהיו עפ"י הנחיות המיפרט הבינמשרדי בהוצאת משרד הבטחון ועפ"י תקו ישראל מחייב והוראות היצרנים. כל העבודות יבוצעו ע"י בעלי מקצוע מיומנים בעלי תעודות כחוק.

אט חלונות - מידות בניה לפני אדנים

תכנית זו יש לקרוא ביחד עם תכניות היעצים

בידוד טרמי לפי ת.י. 1045 בטיחות אש לפי דרישות ת.י. 92 על כל חלקיו

חיפוי קשיח - דרישות חוזק בהתאמה ל- ת.י. 2378 מפמ"כ 378

עבודות מתכת יתאימו ל- ת.י. 142

מספר פרויקט	מספר פרויקט	מספר גליון
3	בית הספר לכציני ים מבנה ימאות מלתחות	3

נושאי הגליון	קנה מידה
תכנית בניה-	1:50

לעיון למכרז לבצוע

תכנון	שרטוט	תאריך
ירון הגין		3.05.17
מידת גליון A3		

ירון הגין
אדריכל
שד' מוריה 89, חיפה
טל. 04-8244034
E MAIL: haginyaron@012.net.il

כל הוכיות לתכניות אלה בשלמותן או בחלקן שמורות כירון הגין ©