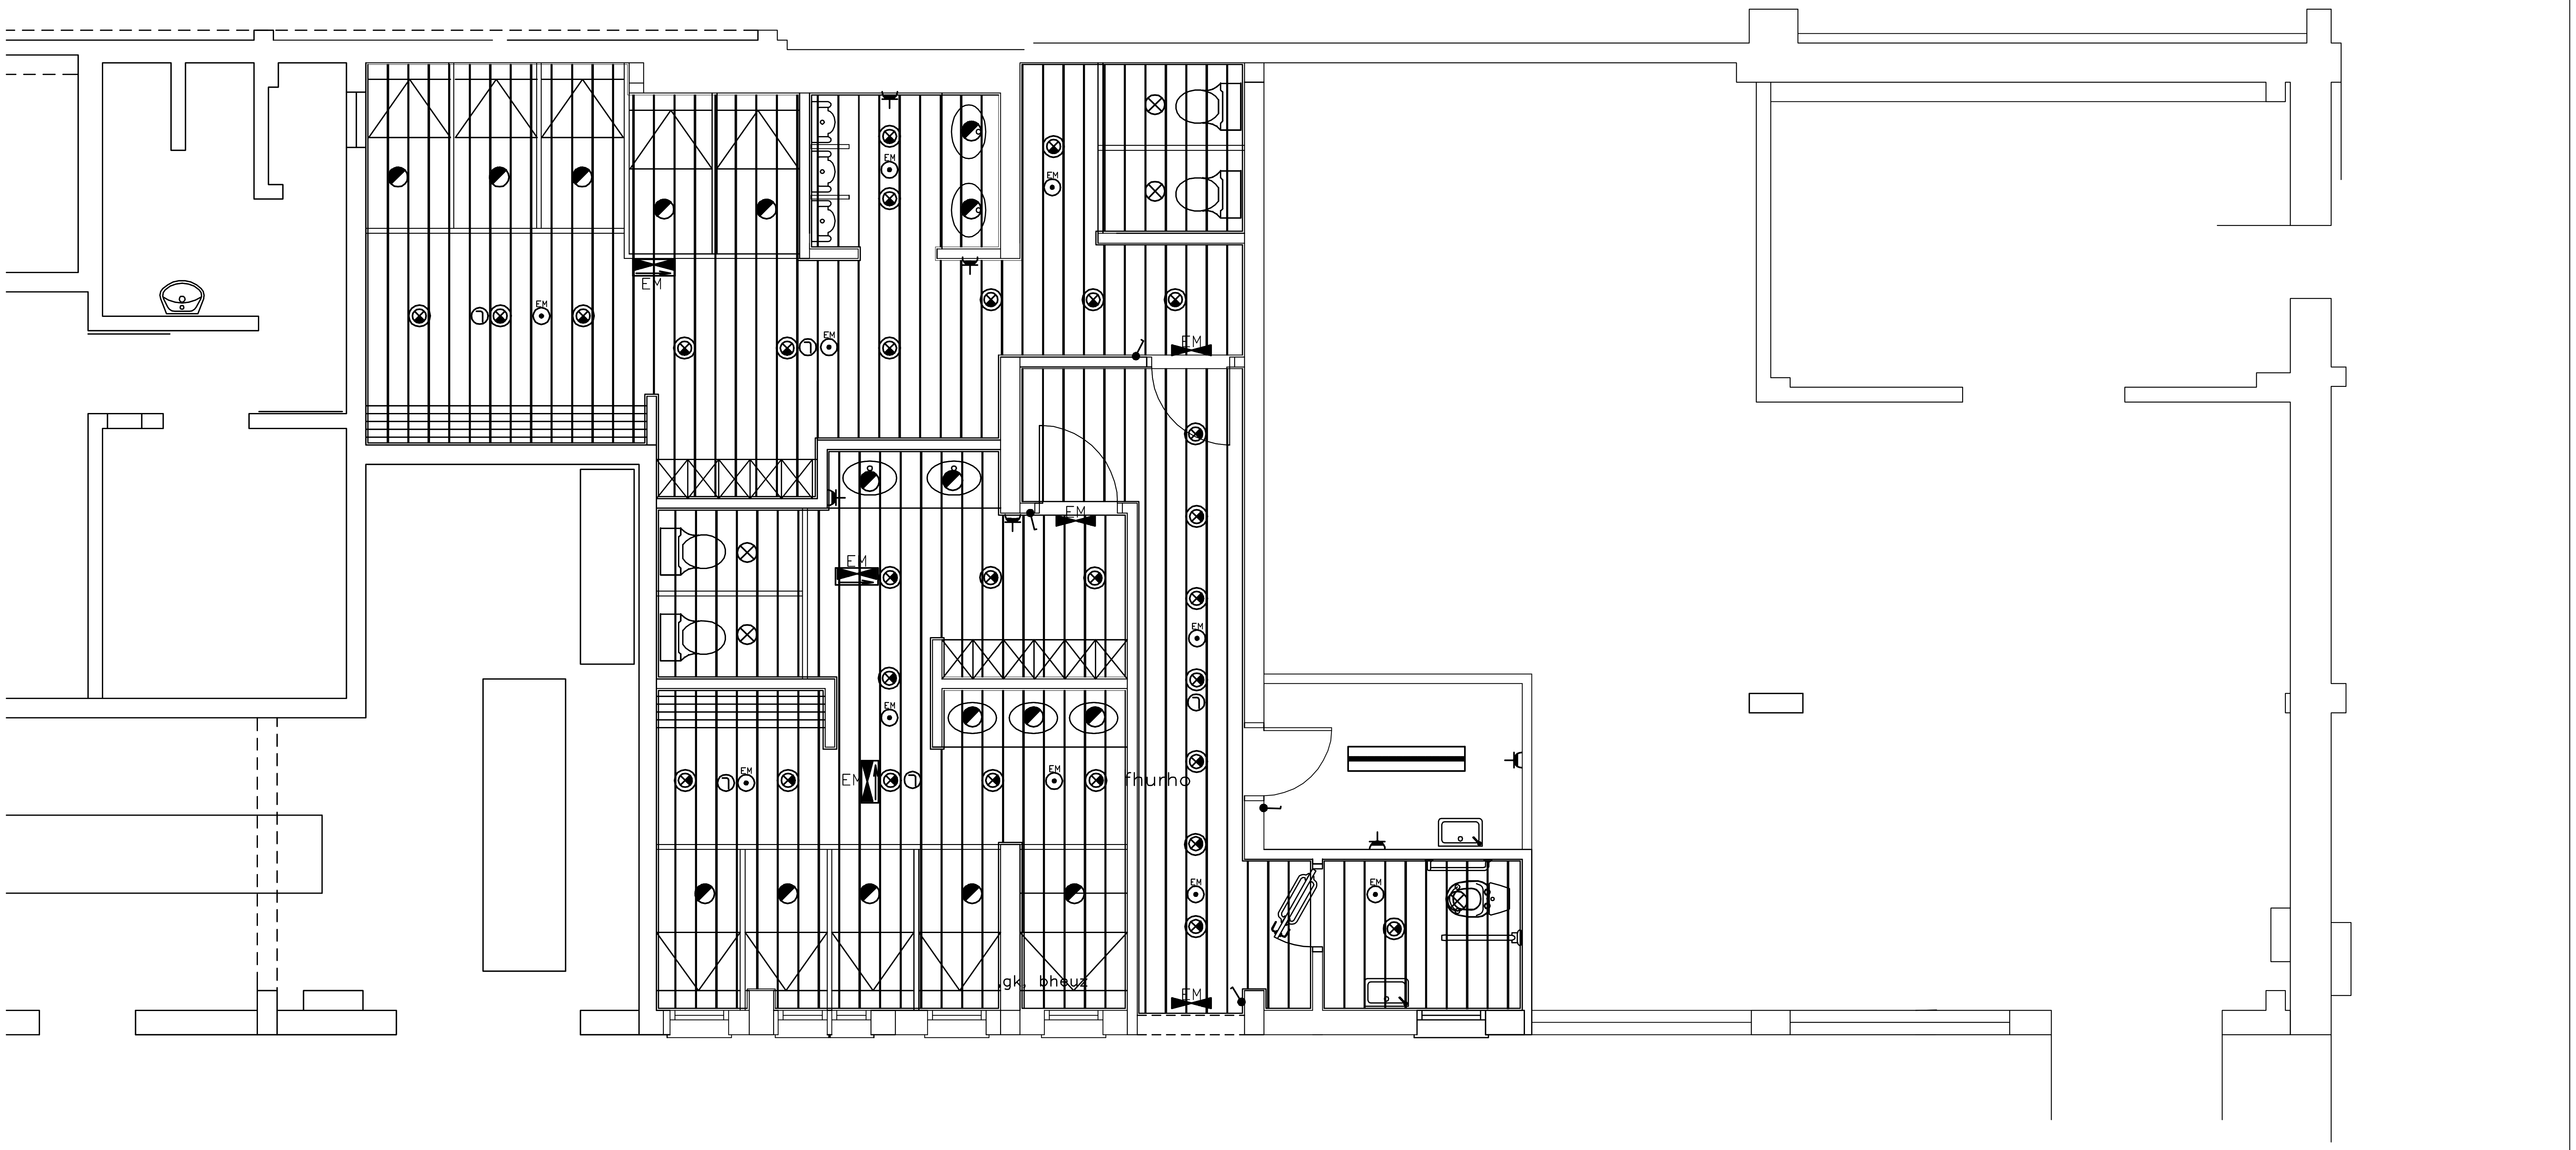

תאורה:

═	גוף תאורה דגם קיר ליניארי לירד 28*1 וואט IP65 כיסוי זכוכית
⊗	גוף תאורה פיקס לד 13W געש או דקו לד 2120 לירד מוגן מים IP 44
⊛	גוף תאורה פיקס לד 20W געש או דקו לד 2120 לירד מוגן מים IP 44
◐	גוף תאורה ספוט לד בקוטר דגם ניסקו עד 76 מ"מ שקוע בתקרה מונמכת IP 67 לפחות.
⧓	גוף תאורת חרום דגם PROFI-LED תוצ' אלקטרוזן, 120 דקות לפחות, כולל כתובית "יציאה" ו/או חצים כבדרש.
⧓ EM	גוף תאורת חרום דגם PROFI-LED תוצ' אלקטרוזן, 120 דקות לפחות, כולל כתובית "יציאה" ו/או חצים כבדרש דגם YOU LED PX-תליה על כבל פלדה.
EM ⊙	גוף תאורת חרום התמצאות דגם שירה 1, כולל נורת 3W LED ולד בקרה ירוק/אדום.
⊥	ח"ק שקע ישראלי 16 א, מוגן מים
ⓡ	רמקול קוי עגול

תאריך	שינוי	תאור השינוי	חתימה	תאריך	תפוצה	כמות
03.08.17	2	תוספת חדר שרות		11.02.18	ירון - PDF	PDF
27.07.17	1	הערות מזמין		27.07.17	סים-1	1

לעיון ☒ תאריך 27.07.17	לאישור ☒ תאריך 27.07.17	למכרז ☒ תאריך 11.02.18	לביצוע ☐ תאריך

17205te

קציני ים -מבנה שרותים

מסי הגליון
ח-01

תוכן הגליון
תוכנית תאורה וחשמל
איזור שרותים

ק.מ.	1 : 50 (1=5)
תאריך	27.07.17
תכנן	יוחאי
שרטט	אורה
שטח גל.	A2

המבצע אחראי לבדיקת התכנית. על המבצע לבקר את כל המידות ועל כל טעות
או אי-התאמה עליו להודיע למתכנן ולמפקח. אין לקבוע מידות ע"י מדידה בשרטוט.

סים הנדסה בע"מ SYM ENGINEERING ltd.
תכנון ויעוץ חשמל, תקשורת, מיזוג אוויר ואיוורור.
Consultants and Designers electricity, telecommunication,
air conditioning and ventilation.
fax. 04-9909164.
tel. 04-9909539/40, 04-9902226.
Yaad, M.P.Misgav 20155 ISRAEL
e-mail : Sym@netvision.net.il
פקס. 04-9909164.
טל. 04-9909539/40, 04-9902226.
מושב יעד, ד.נ.משגב 20155