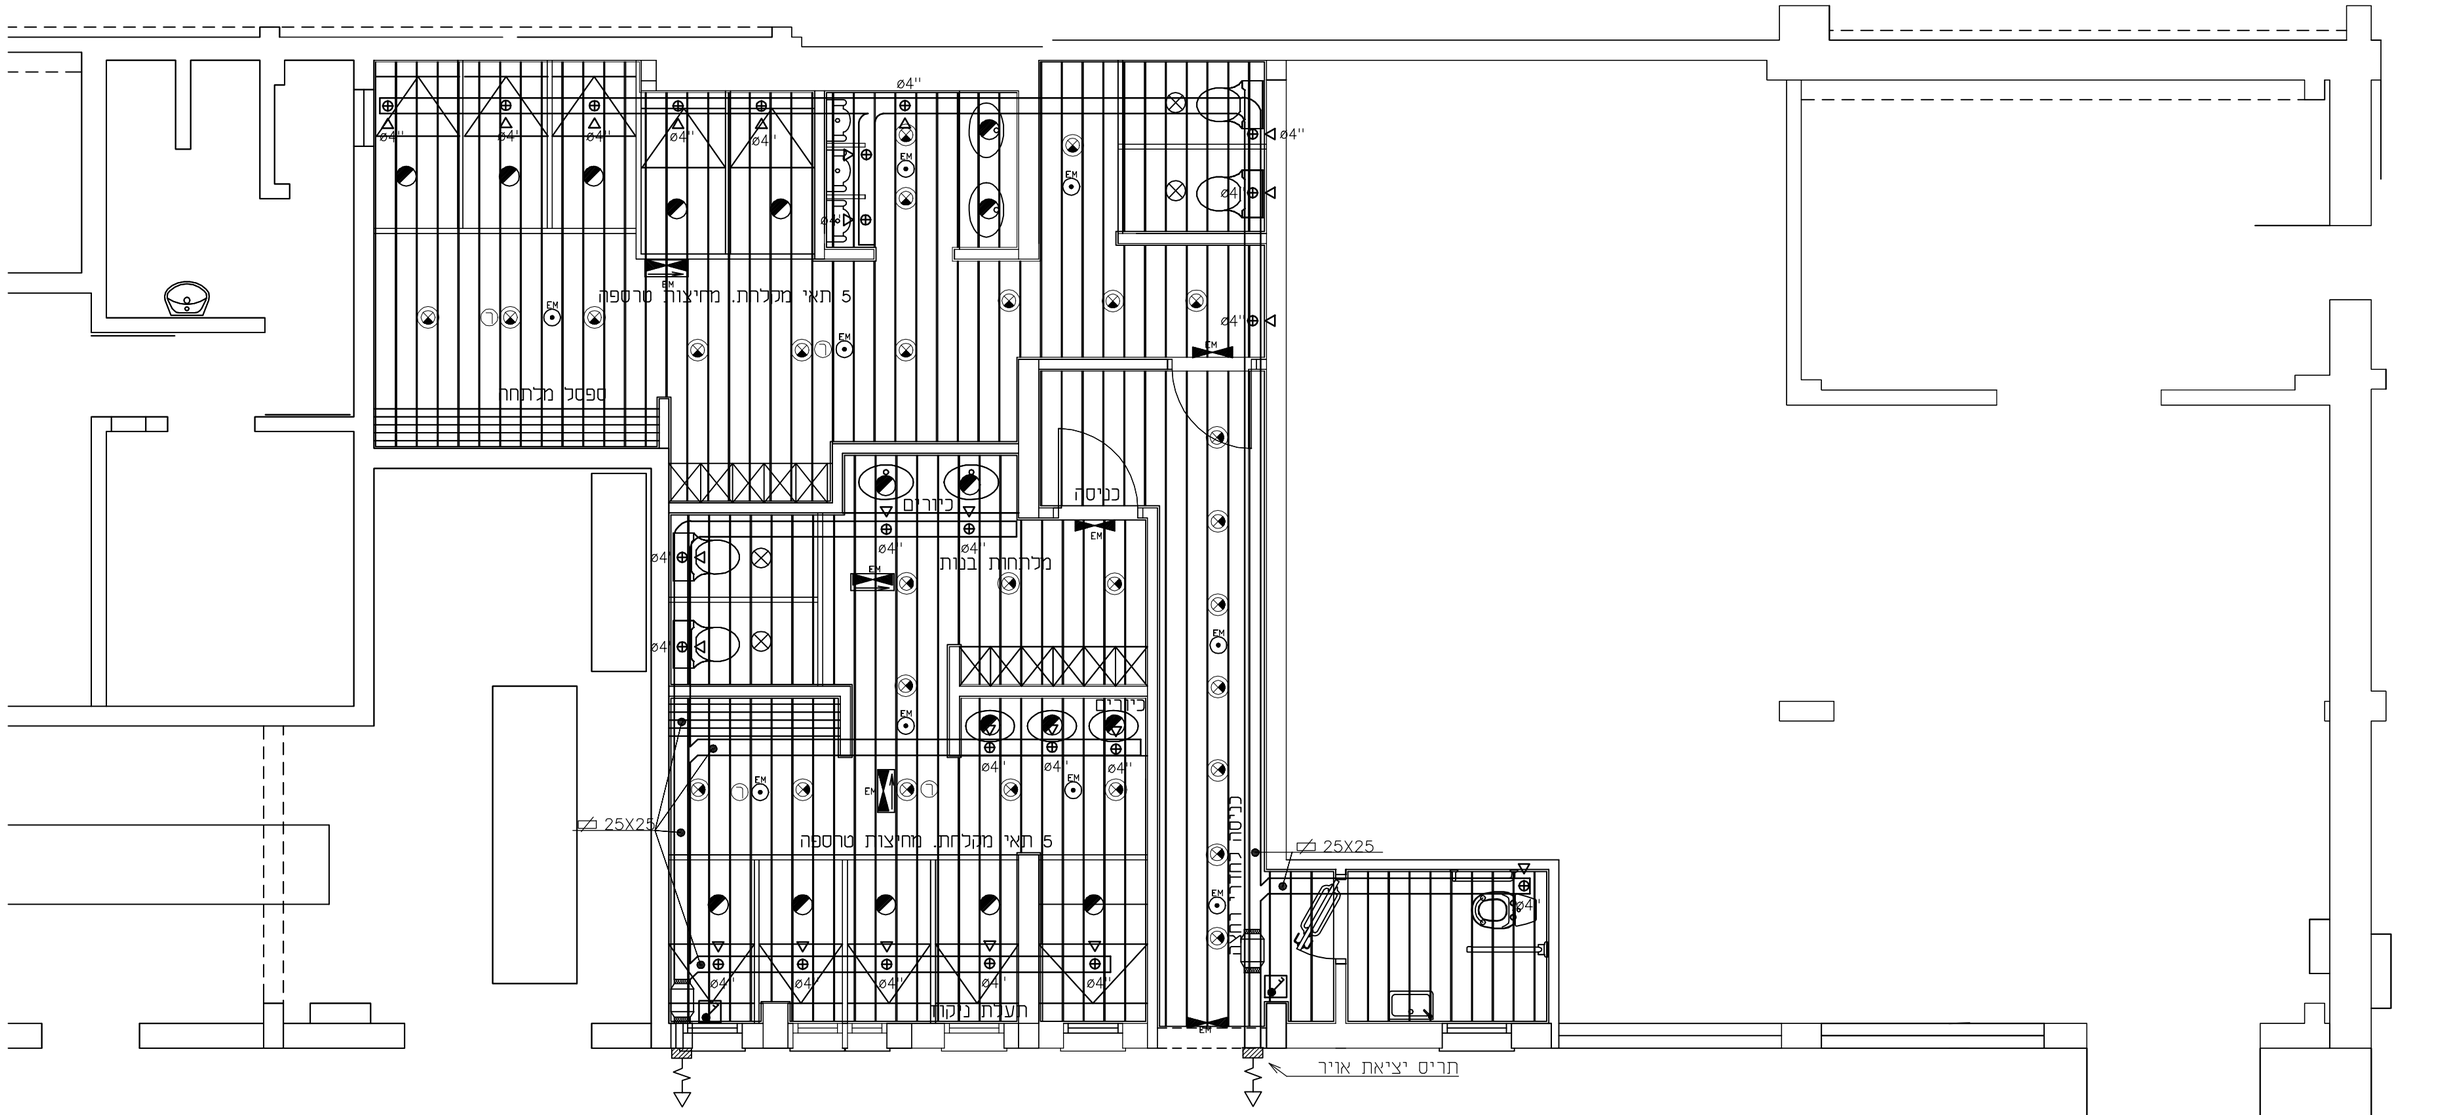

מקרא:

- מפוח קנדי כמצויין בטבלה. את המפוחים והצנרת יש להתקין כמה שקרוב לתקרה אך עם רווח 10 מ"מ לפחות מהקיר ומהתקרה.
- תריס יציאת אויר
- מפסק בטחון 16X2א' מותקן בחלל התקרה.
- כונס אויר עגול ø100 משולב בתעלת איוורור.

תאריך	שינוי	תאור השינוי	חתימה	תאריך	תפוצה	כמות
08.08.17	1	לעיון	מתן	08.08.17	סים-1	1
13.08.17	2	למכרז	מתן	13.08.17	סים-1 משה-1 יעל-1	3
				01.02.18	ירון הגין + יעל באן	FDP

לעיון	לאישור	למכרז	לביצוע
תאריך 08.08.17	תאריך 08.08.17	תאריך 13.08.17	תאריך 13.08.17

17205miz	**קציני ים - שירותים**
מס' הגליון: **מ-02**	תוכן הגליון: **תכנית מתקן מיזוג אויר**
קנ"מ	1 : 50 (1=5)
תאריך	08.08.17
תכנן	יוחאי
שרטט	מתן
שטח גיל	520x420

המבצע אחראי לבדיקת התכנית. על המבצע לבקר את כל המידות ועל כל טעות או אי-התאמה עליו להודיע למתכנן וכמפקח. אין לקבוע מידות ע"י מדידה בשרטוט.

סים הנדסה בע"מ SYM ENGINEERING ltd.
תכנון ויעוץ חשמל, תקשורת, מיזוג אויר ואיוורור.
Consultants and Designers electricity, telecommunication, air conditioning and ventilation.
פקס. 04-9909164. fax. 04-9909164.
טל. 04-9902226 .04-9909539/40 tel. 04-9909539/40, 04-9902226.
מושב יעד, ד.נ.משגב 20155 Yaad, M.P.Misgav 20155 ISRAEL
e-mail : Sym@netvision.net.il

רשימת מערכות איוורור ומיזוג אויר

שם	יעוד המערכת	סוג הציוד	מיקום הציוד (מעבים / מאידים)	תפוקת קירור BTU/HR	כמות אויר ממ"ק/שעה: יניקה	כמות אויר ממ"ק/שעה: ספיקה	עומס הזנה	הגנה חשמלית	דגם	כמות
מפוח		עיכי	גג / קיר			900	0.7A	C16A	CA 200 MD תוצרת VORTICE	1

יחידה:	D	H	W	דגם
מפוח	392	347	275	CA 200 MD